

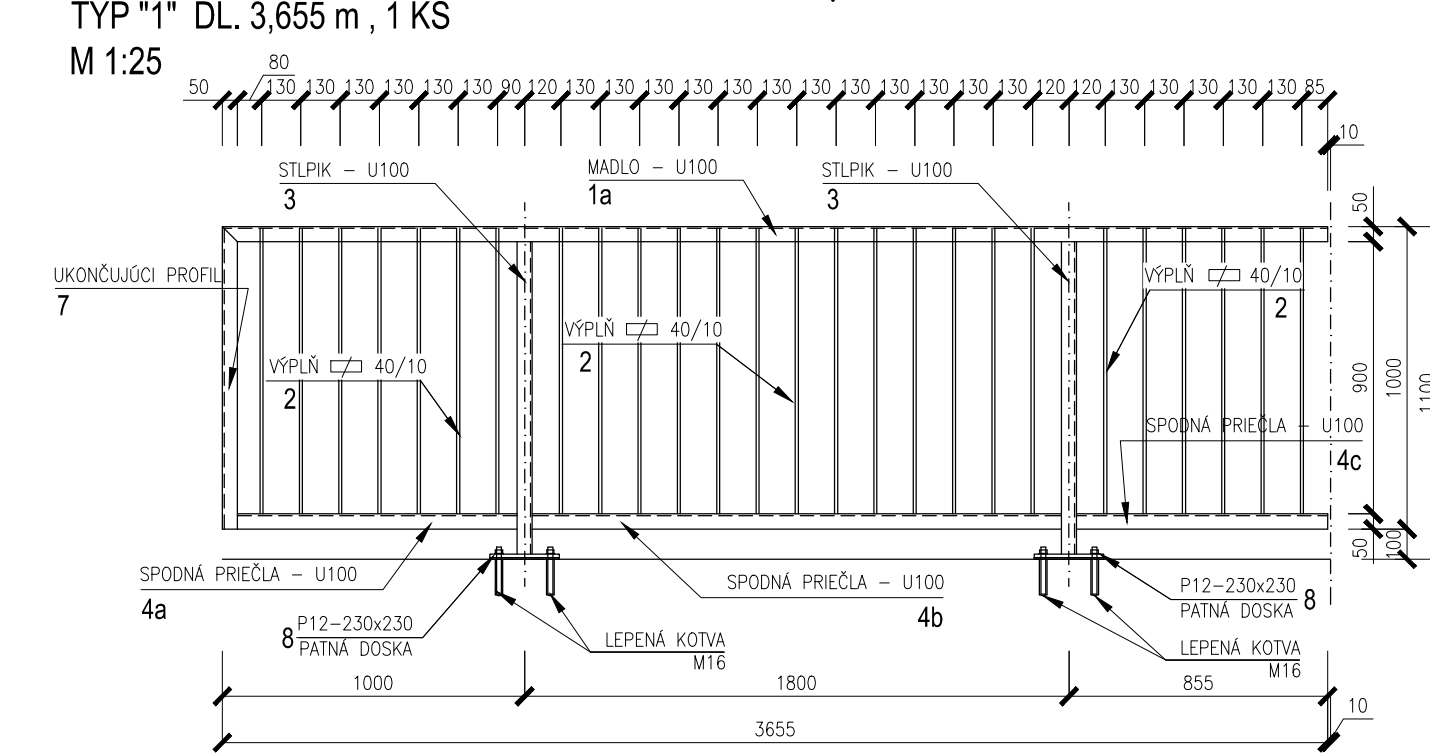
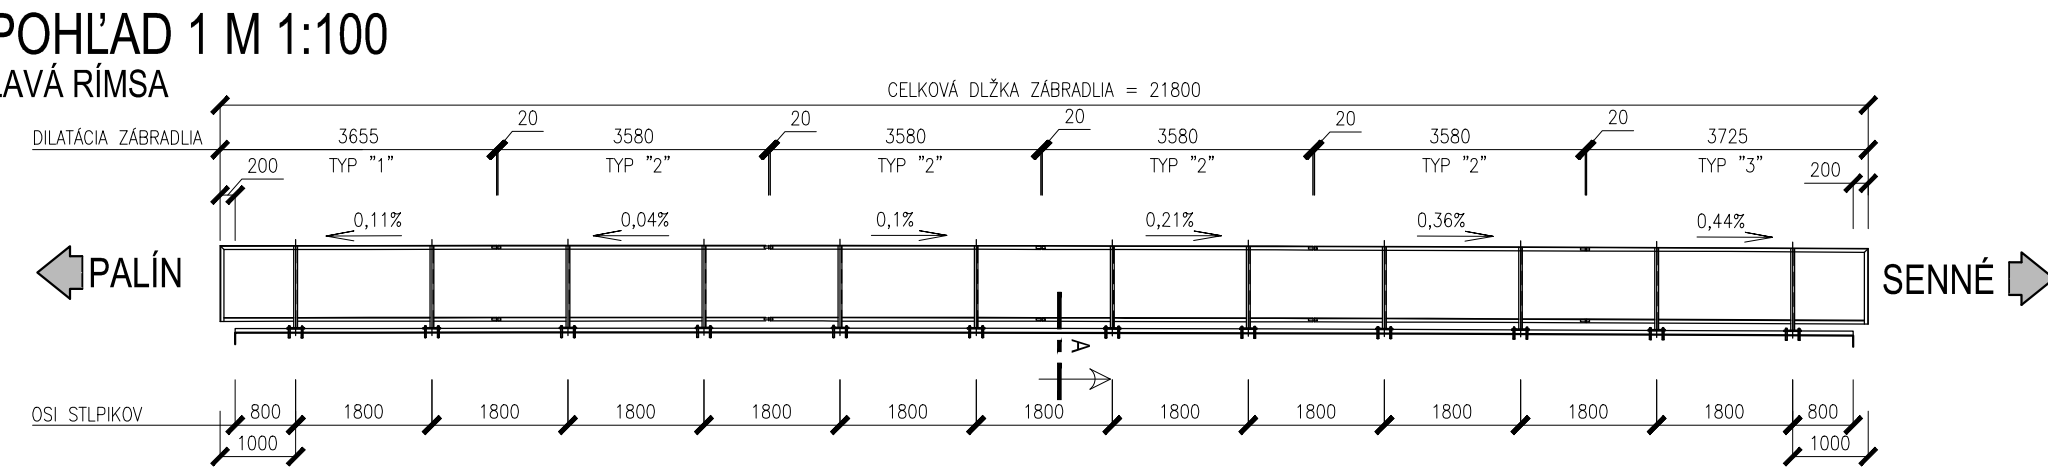
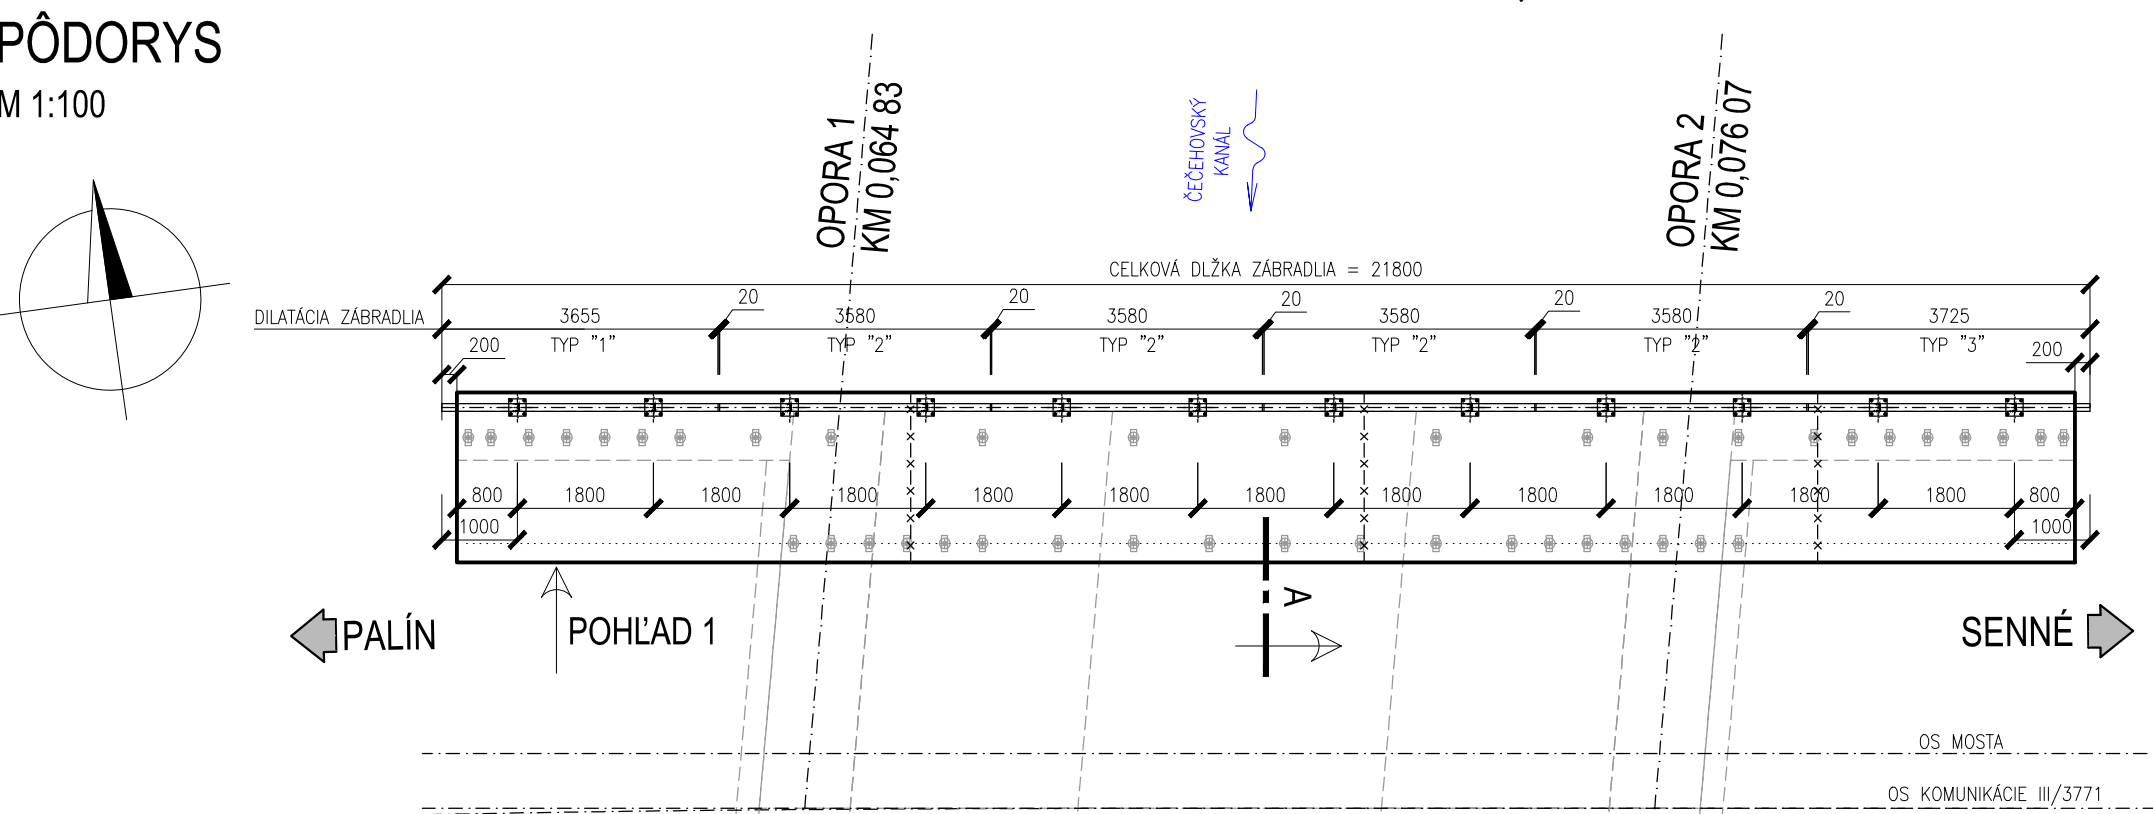
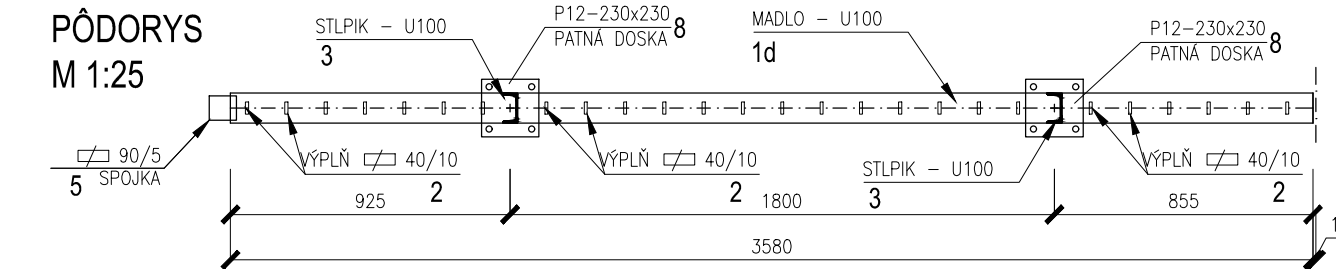



VÝKAZ MATERIÁLU ZÁBRADLIA						
POL.	PRIEREZ	KS	DĹŽKA		HMOTNOSŤ	
			1 KS (mm)	Σ(m)	kg/m	Σ(kg)
1a	U 100	1	3655	3,66	10,60	38,74
1b	U 100	4	3580	14,32	10,60	151,79
1c	U 100	1	3725	3,73	10,60	39,49
2	40x10	157	944	148,21	3,14	465,37
3	U 100	12	1077	12,92	10,60	136,99
4a	U 100	1	1013	1,01	10,60	10,74
4b	U 100	6	1794	10,76	10,60	114,10
4c	U 100	5	830	4,15	10,60	43,99
4d	U 100	5	944	4,72	10,60	50,03
4e	U 100	1	969	0,97	10,60	10,27
5	U 80	24	90	2,16	8,65	18,68
6	P 5x50x86	24	-	-	0,17	4,08
7	U 100	2	1000	2,00	10,60	21,20
8	P12x230-230	12	-	-	4,99	59,88
9	M16	48	-	-	0,28	13,44
HMOTNOSŤ [kg]						1178,80
REZERVA NA HMOTNOSŤ SPOJOV => 2% [kg]						23,58
HMOTNOSŤ CELKOM [kg]						1202,38

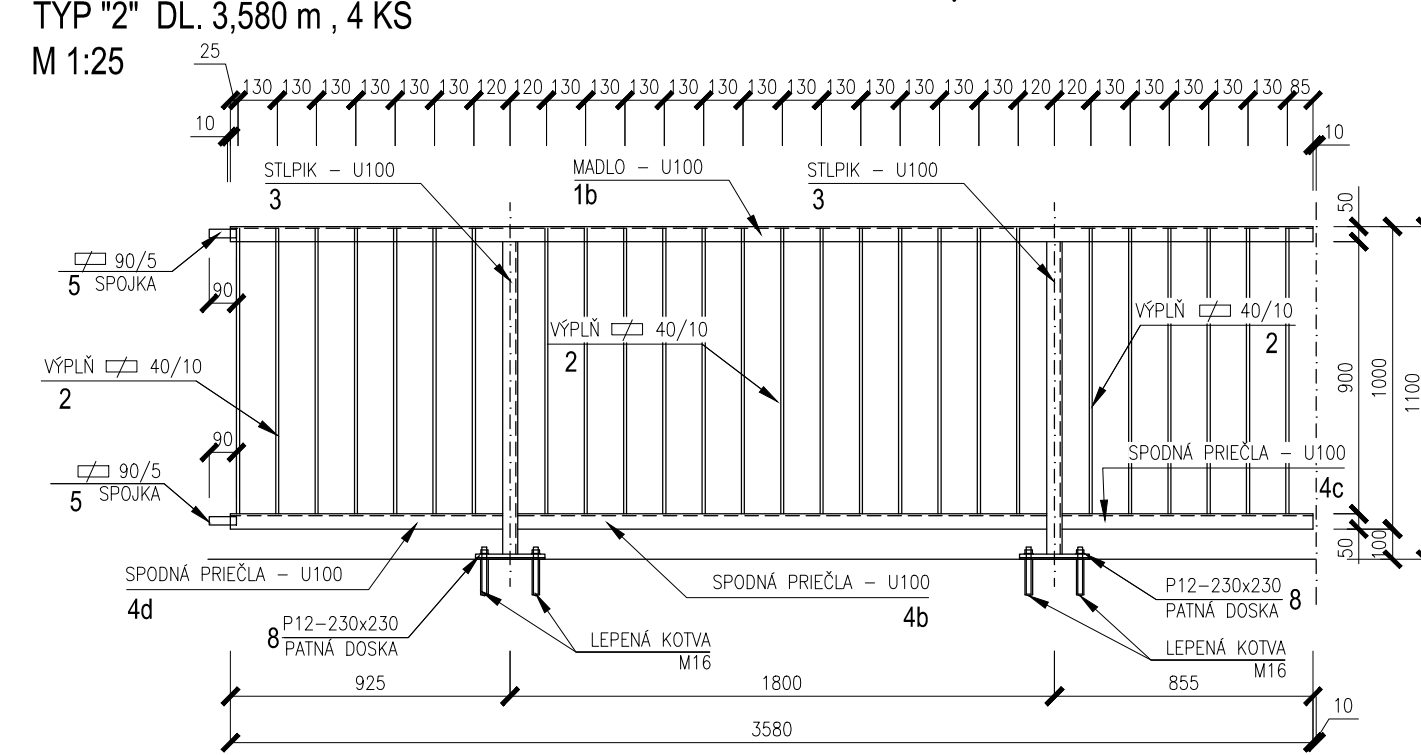


DETAIL "A" M 1:5

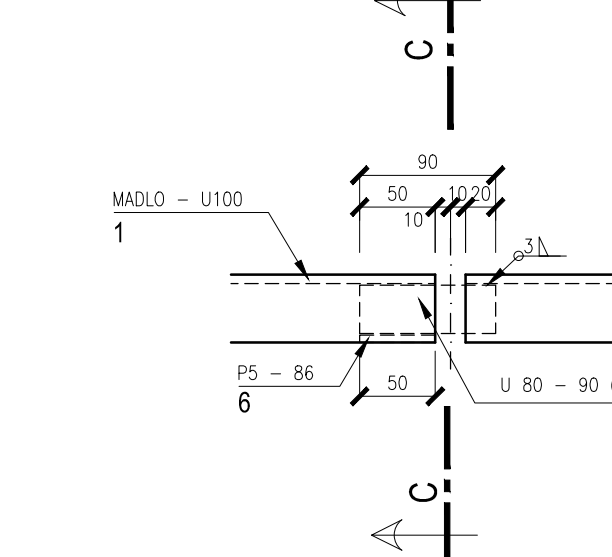




DETAIL "C" M 1:5

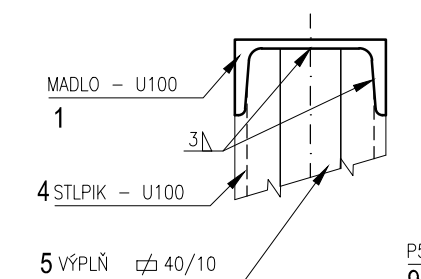

DETAIL "B" M 1:5

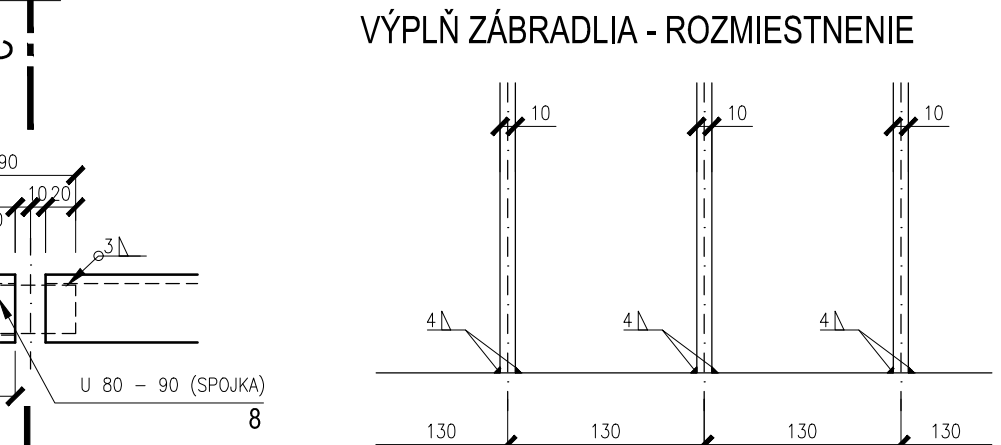

REZ M 1:5

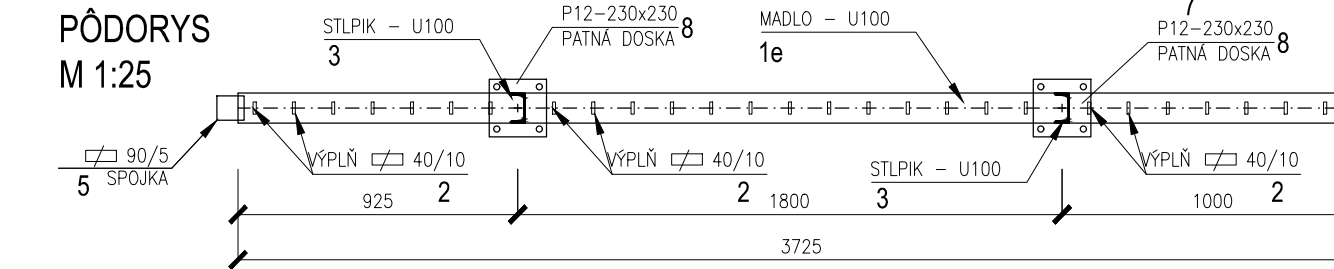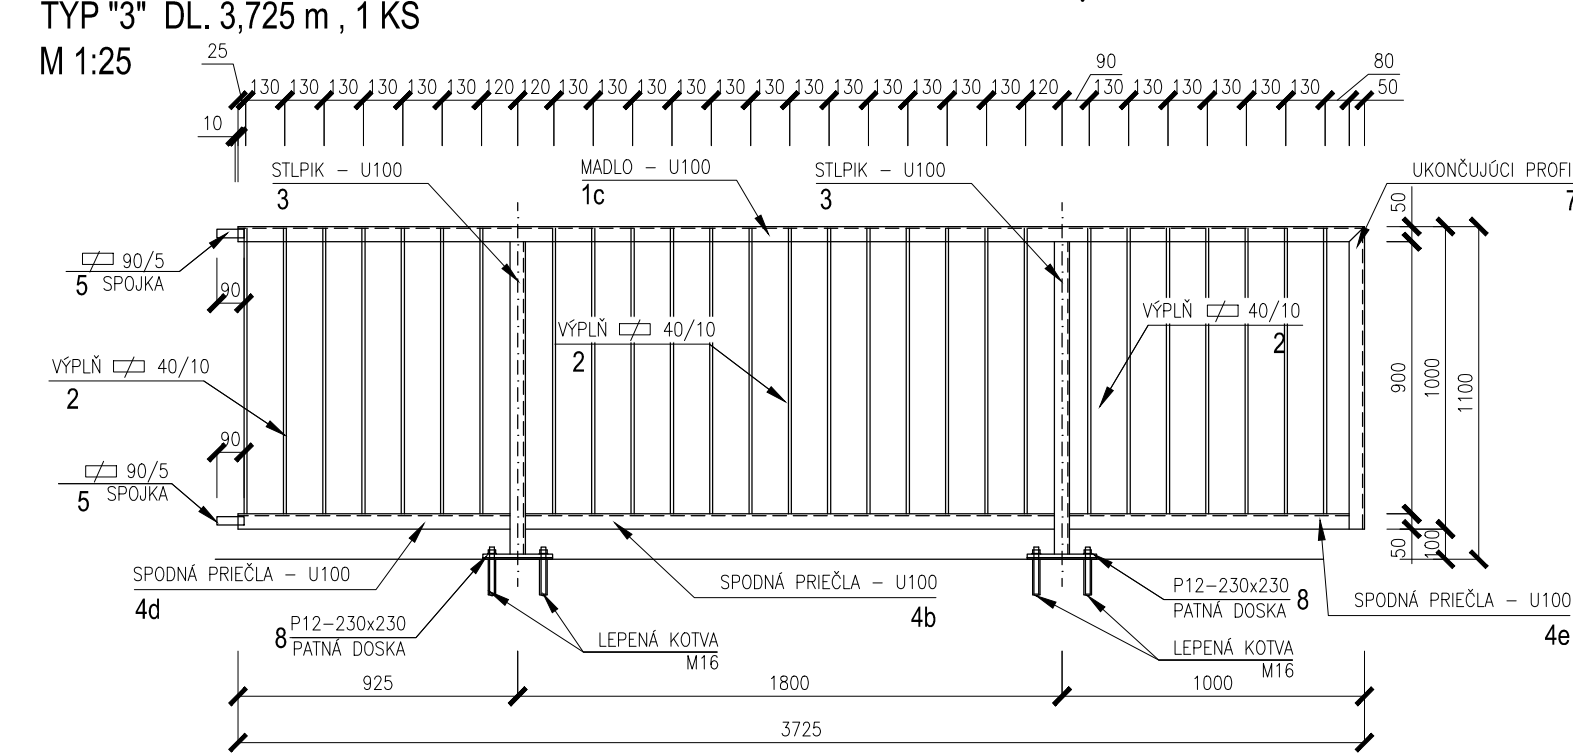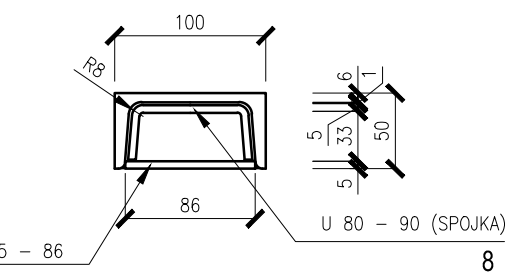

POZNÁMKY:

- PRED ZHOTOVENÍM ZÁBRADLIA BUDE NUTNÉ PREVERIŤ ROZMIESTNENIE DILATAČNÝCH CELKOV ZÁBRADLIA A ODSÚHLASIŤ PROJEKTANTOM
- VŠETKY HRANY PRVKU ZAOBLIŤ S POLOMEROM R=2,0 mm PODLA STN EN ISO 12944-3
- VŠETKY ZVARY BUDÚ TESNIACE UZAVRETÉ
- PATNÁ DOSKA BUDE PRIVARENÁ KU STĹPIKU V PREDPÍSANOM SKLONE
- PATNÁ DOSKA BUDE ULOŽENÁ VRSTVE PLASTMALTY HR. min. 8,0mm
- POKIAL NIE JE UVEDENÉ INAK VŠETKY KÚTOVÉ ZVARY BUDÚ a₀=4,0mm
- ZVISLÁ VÝPLŇ MUSÍ MAŤ MAXIMÁLNE SVETLÉ MEDZERY 120mm
- DĹŽKY DIELOV ZÁBRADLIA SÚ ORIENTAČNÉ, UPRAVIA SA PODLA PODLA POTREBY


POVRCHOVÁ ÚPRAVA:

- VŠETKY PODROBNOSTI PROTIKORÓZNEJ OCHRANY SÚ OBSIAHNUTÉ V TECHNICKOM PREDPÍSE "TP 068 - PROTIKORÓZNA OCHRANA OCELOVÝCH KONŠTRUKCIÍ MOSTOV"


MATERIÁL:

- OCELOVÉ SÚČASTI: S235 JRG2 (Fe 360), TRIEDA HÚBEVNOSTI 11 375
- SKRUTKY: PEVNOSTNÁ TRIEDA SKRUTIEK 8.8 (STN EN 20898 - 1)
- MATICE: PEVNOSTNÁ TRIEDA MATIC 8.8 (STN EN 20898 - 2)

REZ A-A' M 1:10 (ZÁBRADLIE L'AVEJ RÍMSY)

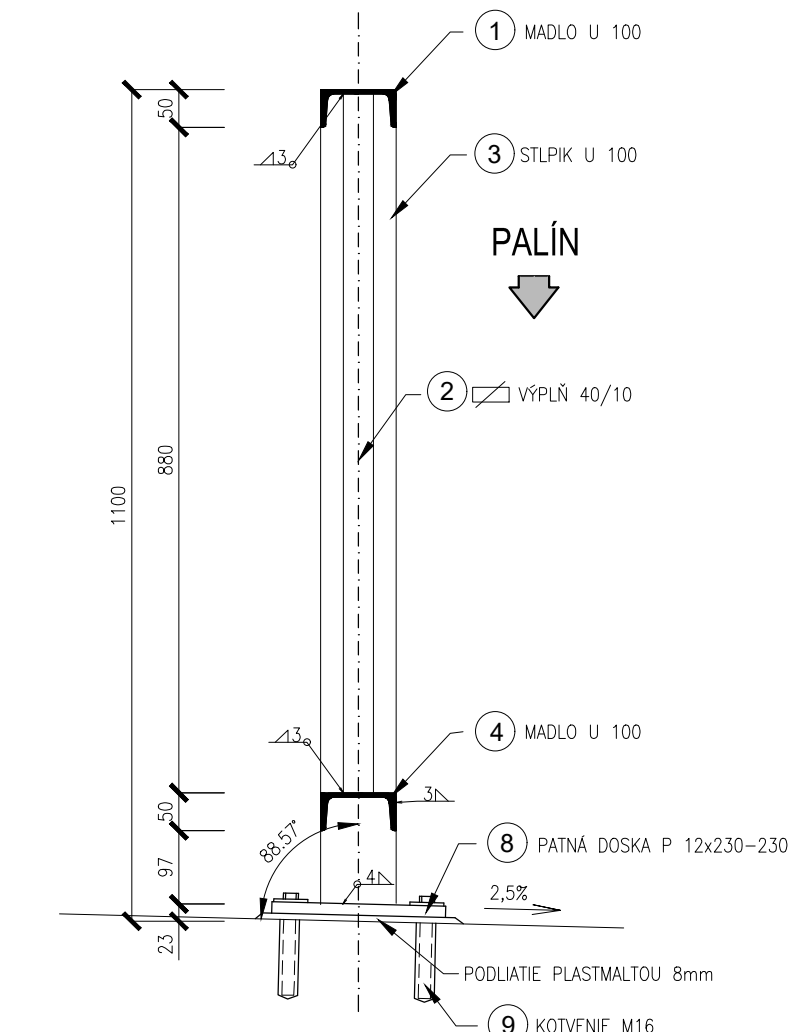

PÔDORYSNÝ REZ M 1:10

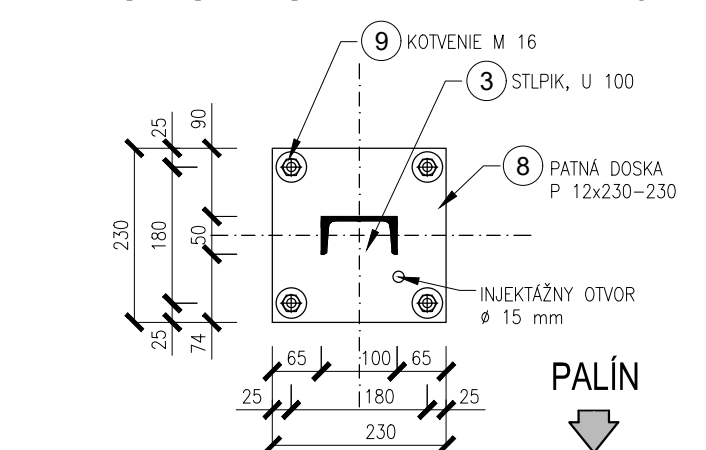

POZNÁMKA:
PRED ZAHÁJENÍM STAVEBNÝCH PRÁČ JE NUTNÉ VYTÝČIŤ VŠETKY INŽINIERSKÉ SIETE ICH SPRÁVCAMI !!!

ZÁKAZKA:			PROJECTANT:  DAQE Slovakia s.r.o. Pribinova 8953/62, 010 01 Žilina www.dage.sk, info@dage.sk	
MOST M3534 CEZ KANÁL PRED OBCOU SENNÉ				
OBJEKT: NOVÝ MOST CEZ KANÁL				
PRÍLOHA: PODKLAD PRE VÝROBU ZÁBRADLIA			ČÍSLO ZÁKAZKY: M22-015L	
INVESTOR: Správa ciest Košického samosprávneho kraja, Námestie Maratónu mieru 1, 042 66 Košice			DÁTUM: 08/2022	
KRAJ: Košický		OKRES: Michalovce	K.Ú.: Senné, Palín, Stretava	
MANAŽER PROJEKTU: ING. MARTIN PITOŇÁK, PHD.		ZODPOVEDNÝ PROJEKTANT: ING. LUKÁŠ ROLKO		
NAVRHOL - VYPRACOVAL: ING. PETER LITVIK		KONTROLOVAL: ING. LUKÁŠ ROLKO		
			FORMÁT 6x44	ČÍSLO PRÍLOHY: SÚPRAVA: 14.1