




PÔDORYS
M 1:100

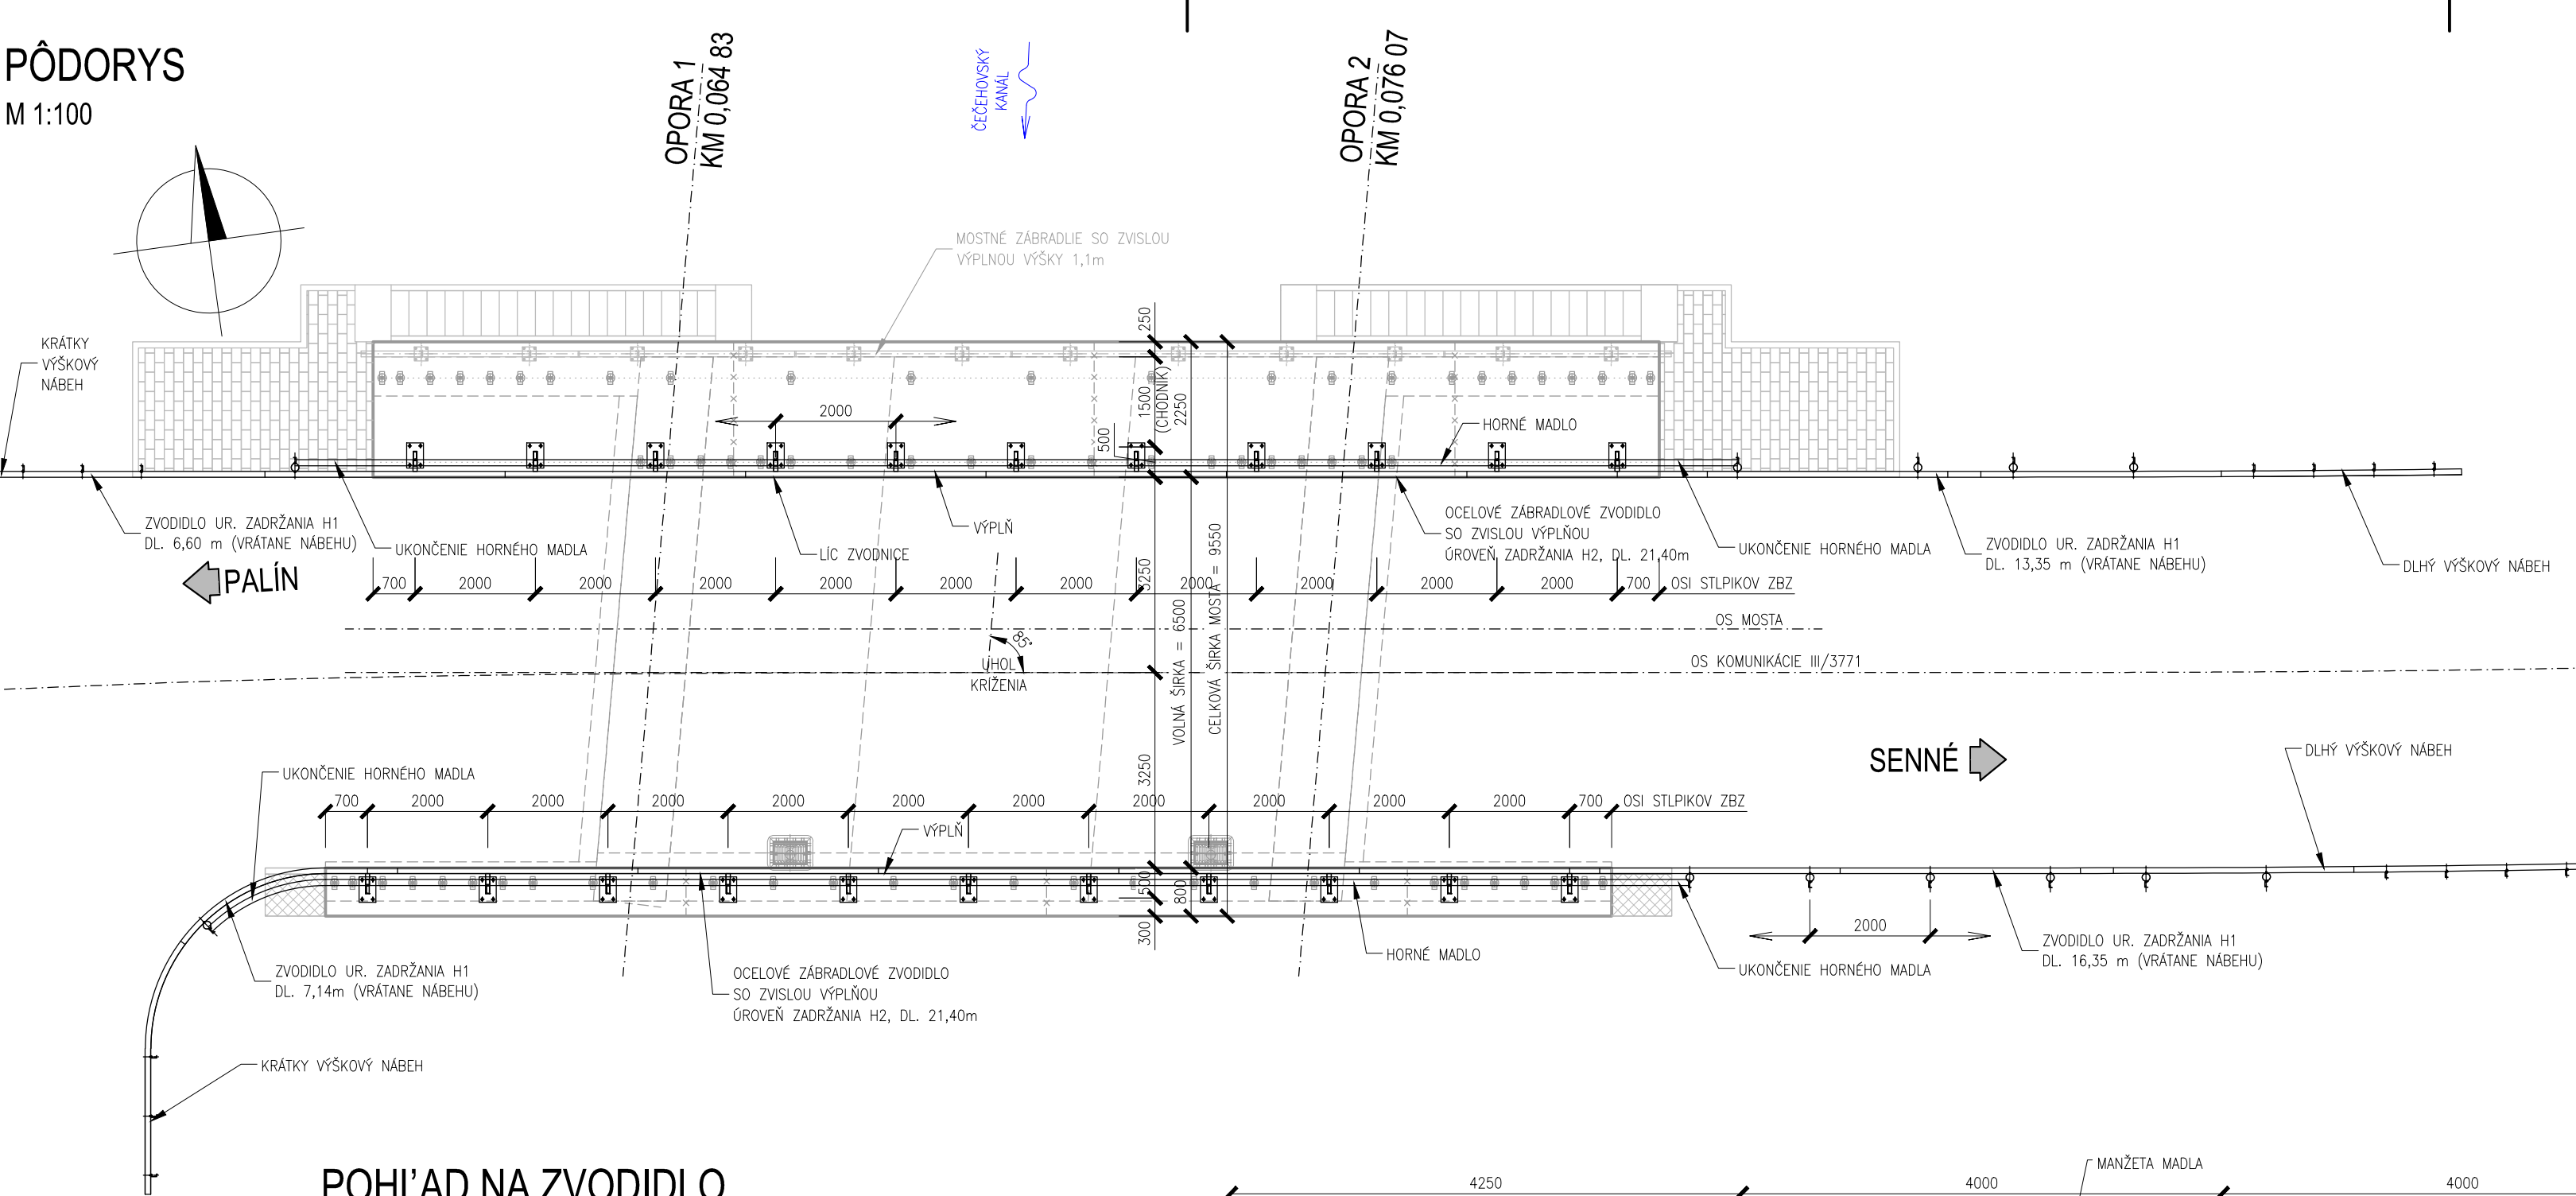


POHĽAD NA ZVODIDLO
(ROZVINUTÝ, VZOROVÁ SKLADBA) M 1:50

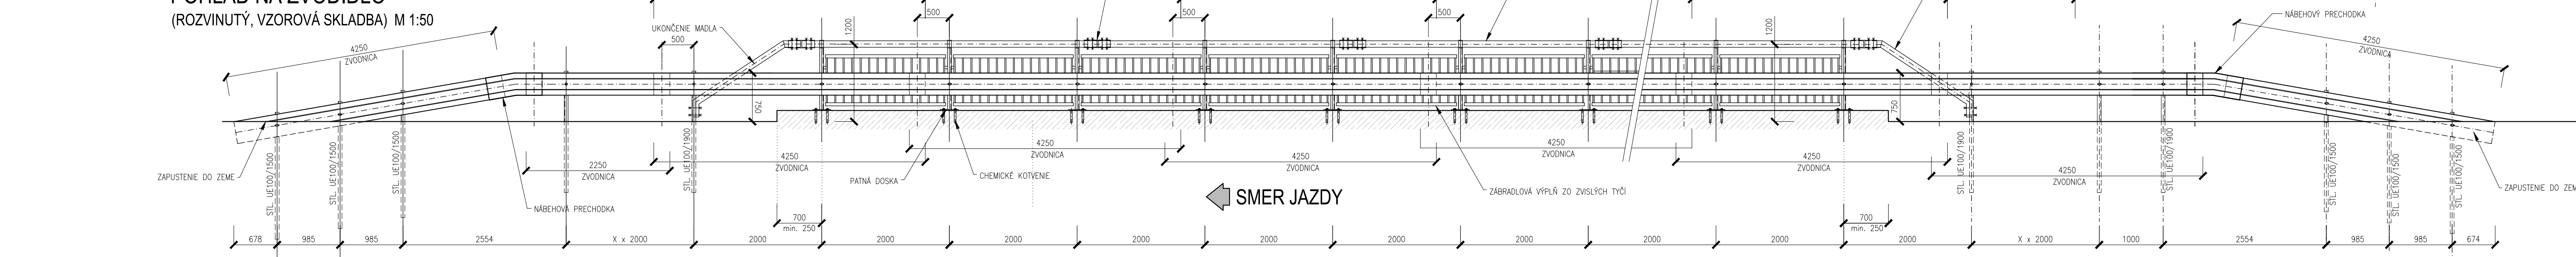


DETAIL UKONČENIA HORNÉHO MADLA
M 1:20

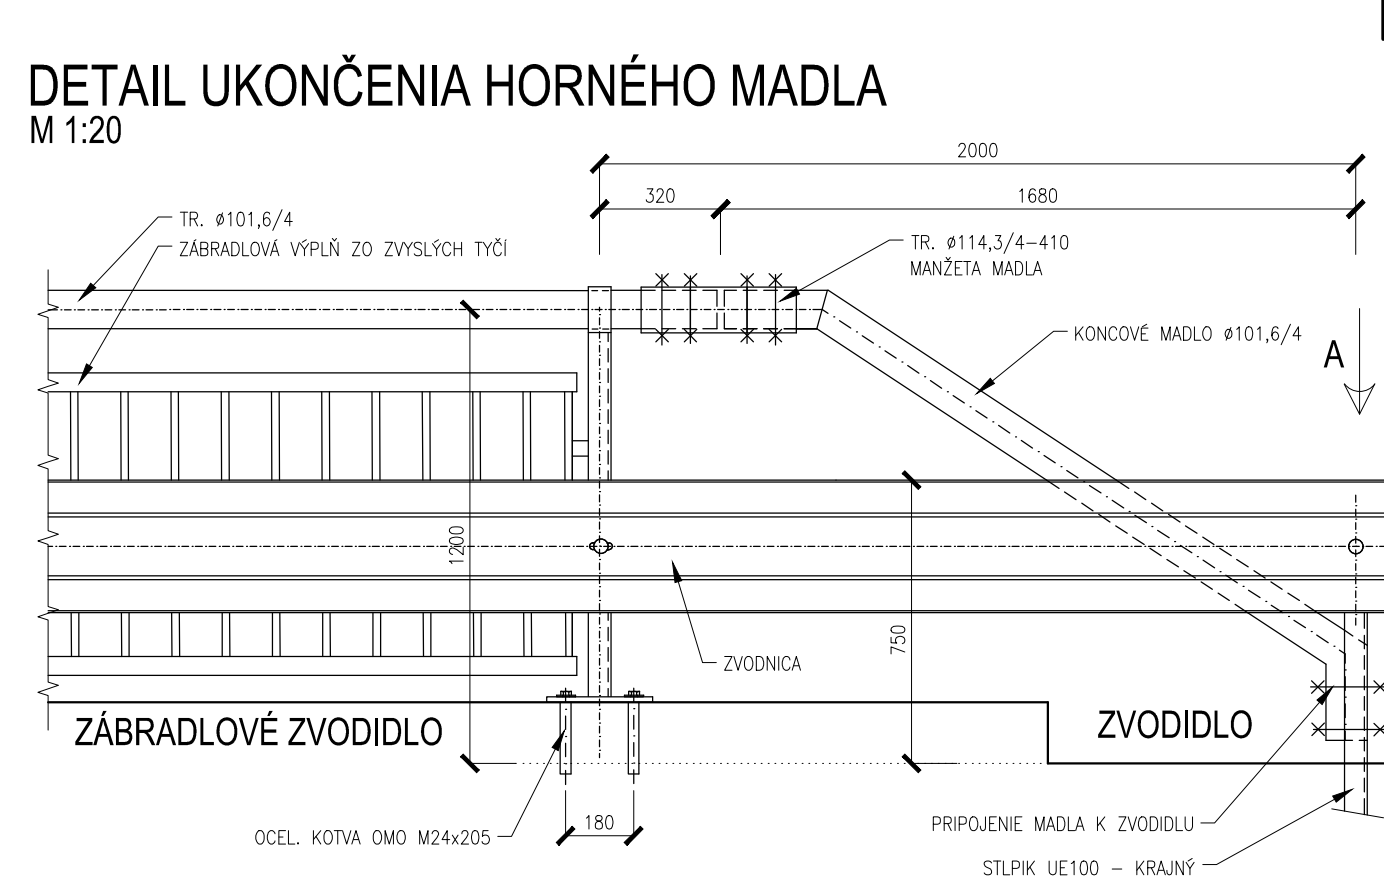


POHĽAD "A"

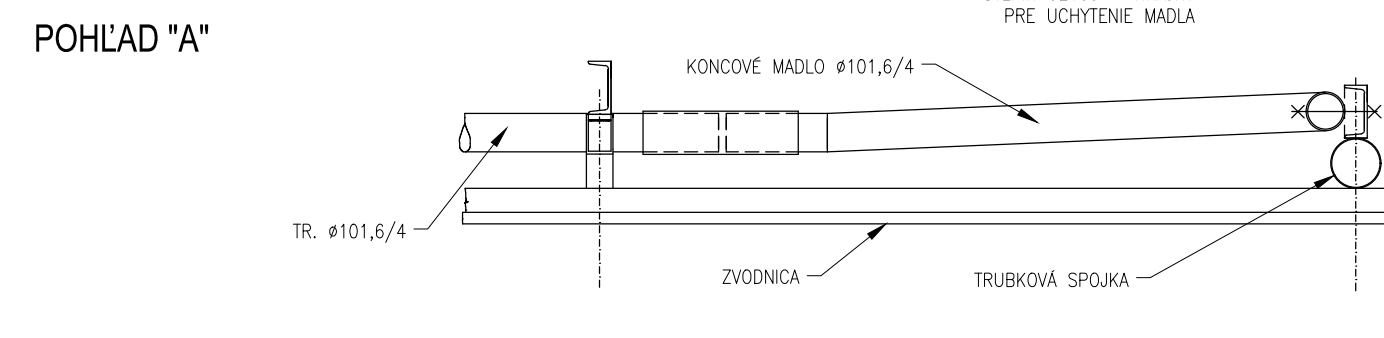


PRIEČNY REZ LAVOU RÍMSOU
M 1:10 (ZÁBRADLOVÉ ZVODIDLO / H2)

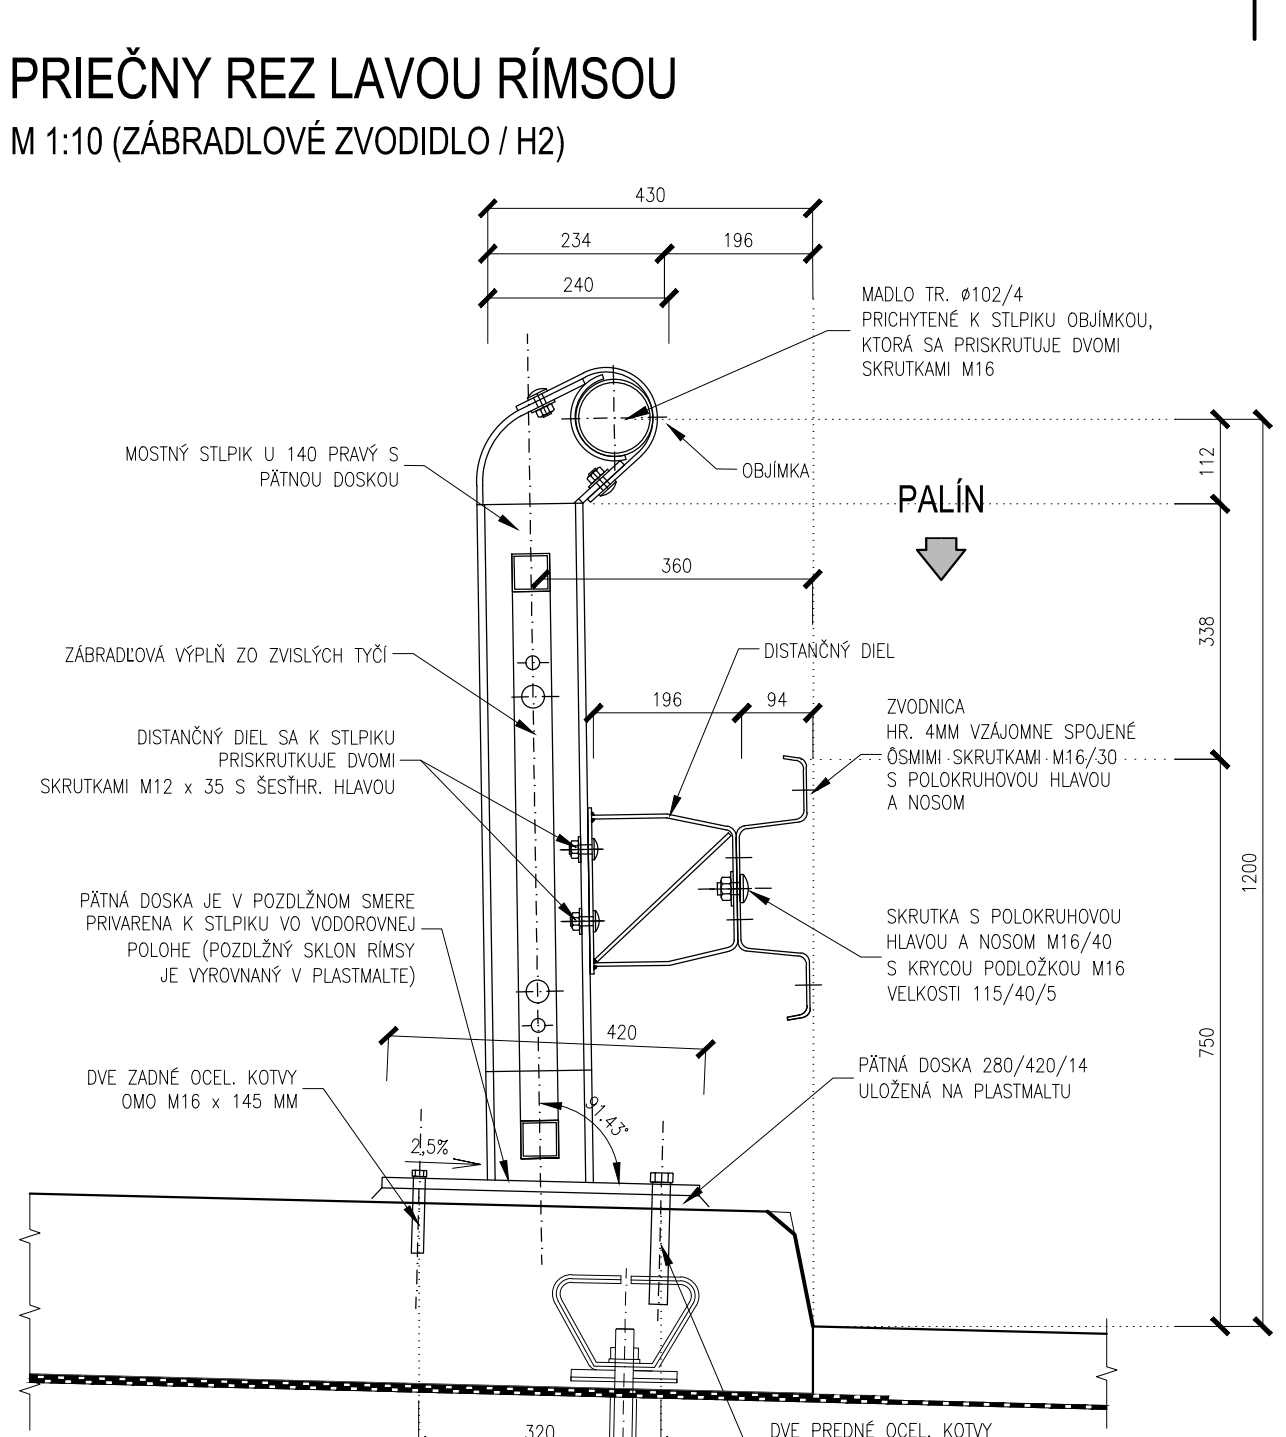

PRIEČNY REZ PRAVOU RÍMSOU
M 1:10 (ZÁBRADLOVÉ ZVODIDLO / H2)

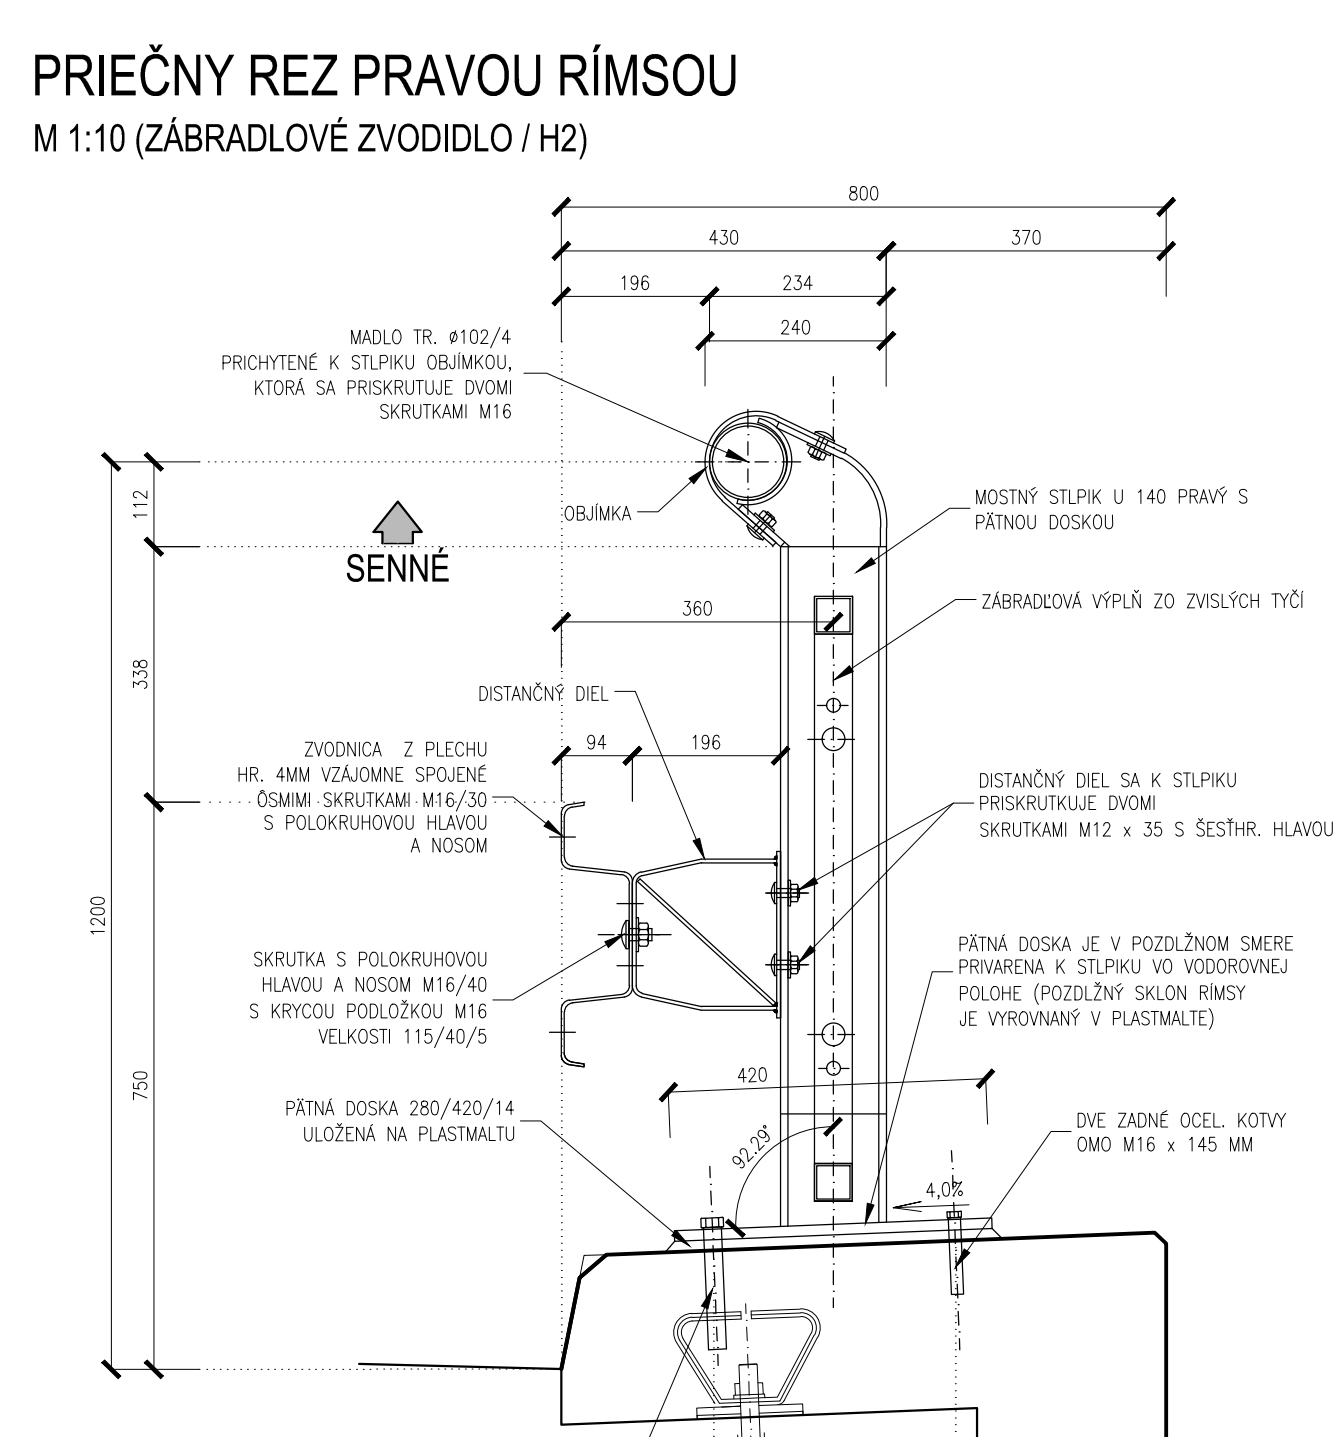

DETAIL A - SPOJ MADLA
M 1:5

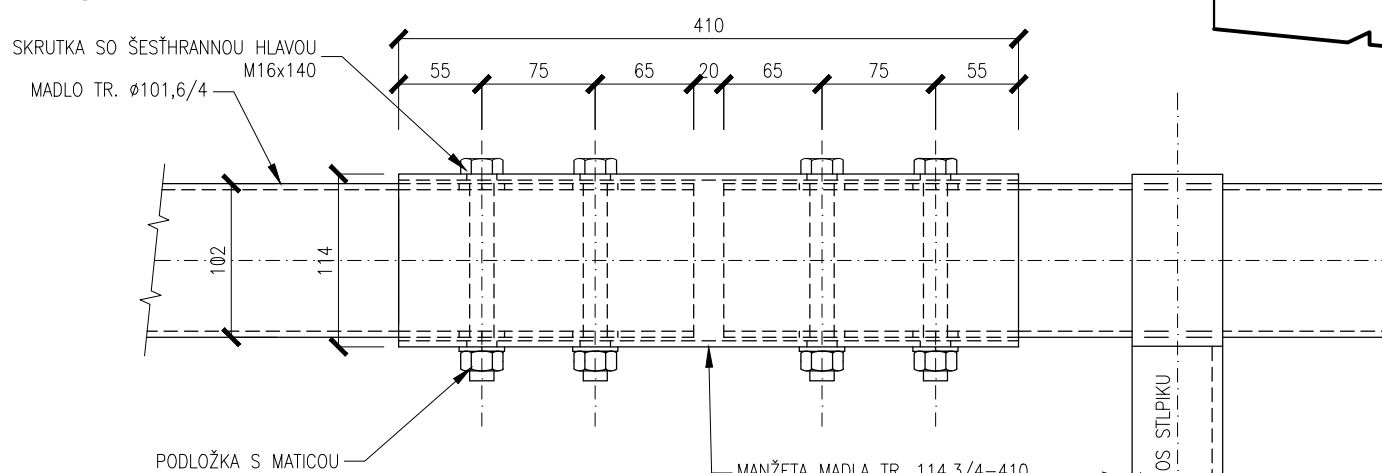

201

POZNÁMKA:
PRED ZAHÁJENÍM STAVEBNÝCH PRÁČ JE NUTNÉ VYTÝČIť VŠETKY INŽINIERSKÉ SIETE ICH SPRÁVCAMI !!!

ZÁKAZKA:			
MOST M3534 CEZ KANÁL PRED OBCOU SENNÉ			
OBJEKT:		NOVÝ MOST CEZ KANÁL	
PRÍLOHA:		PODKLAD PRE ZBZ	
INVESTOR: Správa ciest Košického samosprávneho kraja, Námestie Maratónu mieru 1, 042 06 Košice			
KRAJ: Košický	OKRES: Michalovce	K.Ú.: Senné, Palin, Strelava	
MANAŽÉR PROJEKTU: ING. MARTIN PITOŇÁK, PhD.		ZODPOVEDNÝ PROJEKTANT: ING. LUKÁŠ ROLKO	
NAVRHOL - VYPRACOVAL: ING. PETER LITVÍK		KONTROLOVAL: ING. LUKÁŠ ROLKO	