


PÔDORYS
M 1:100

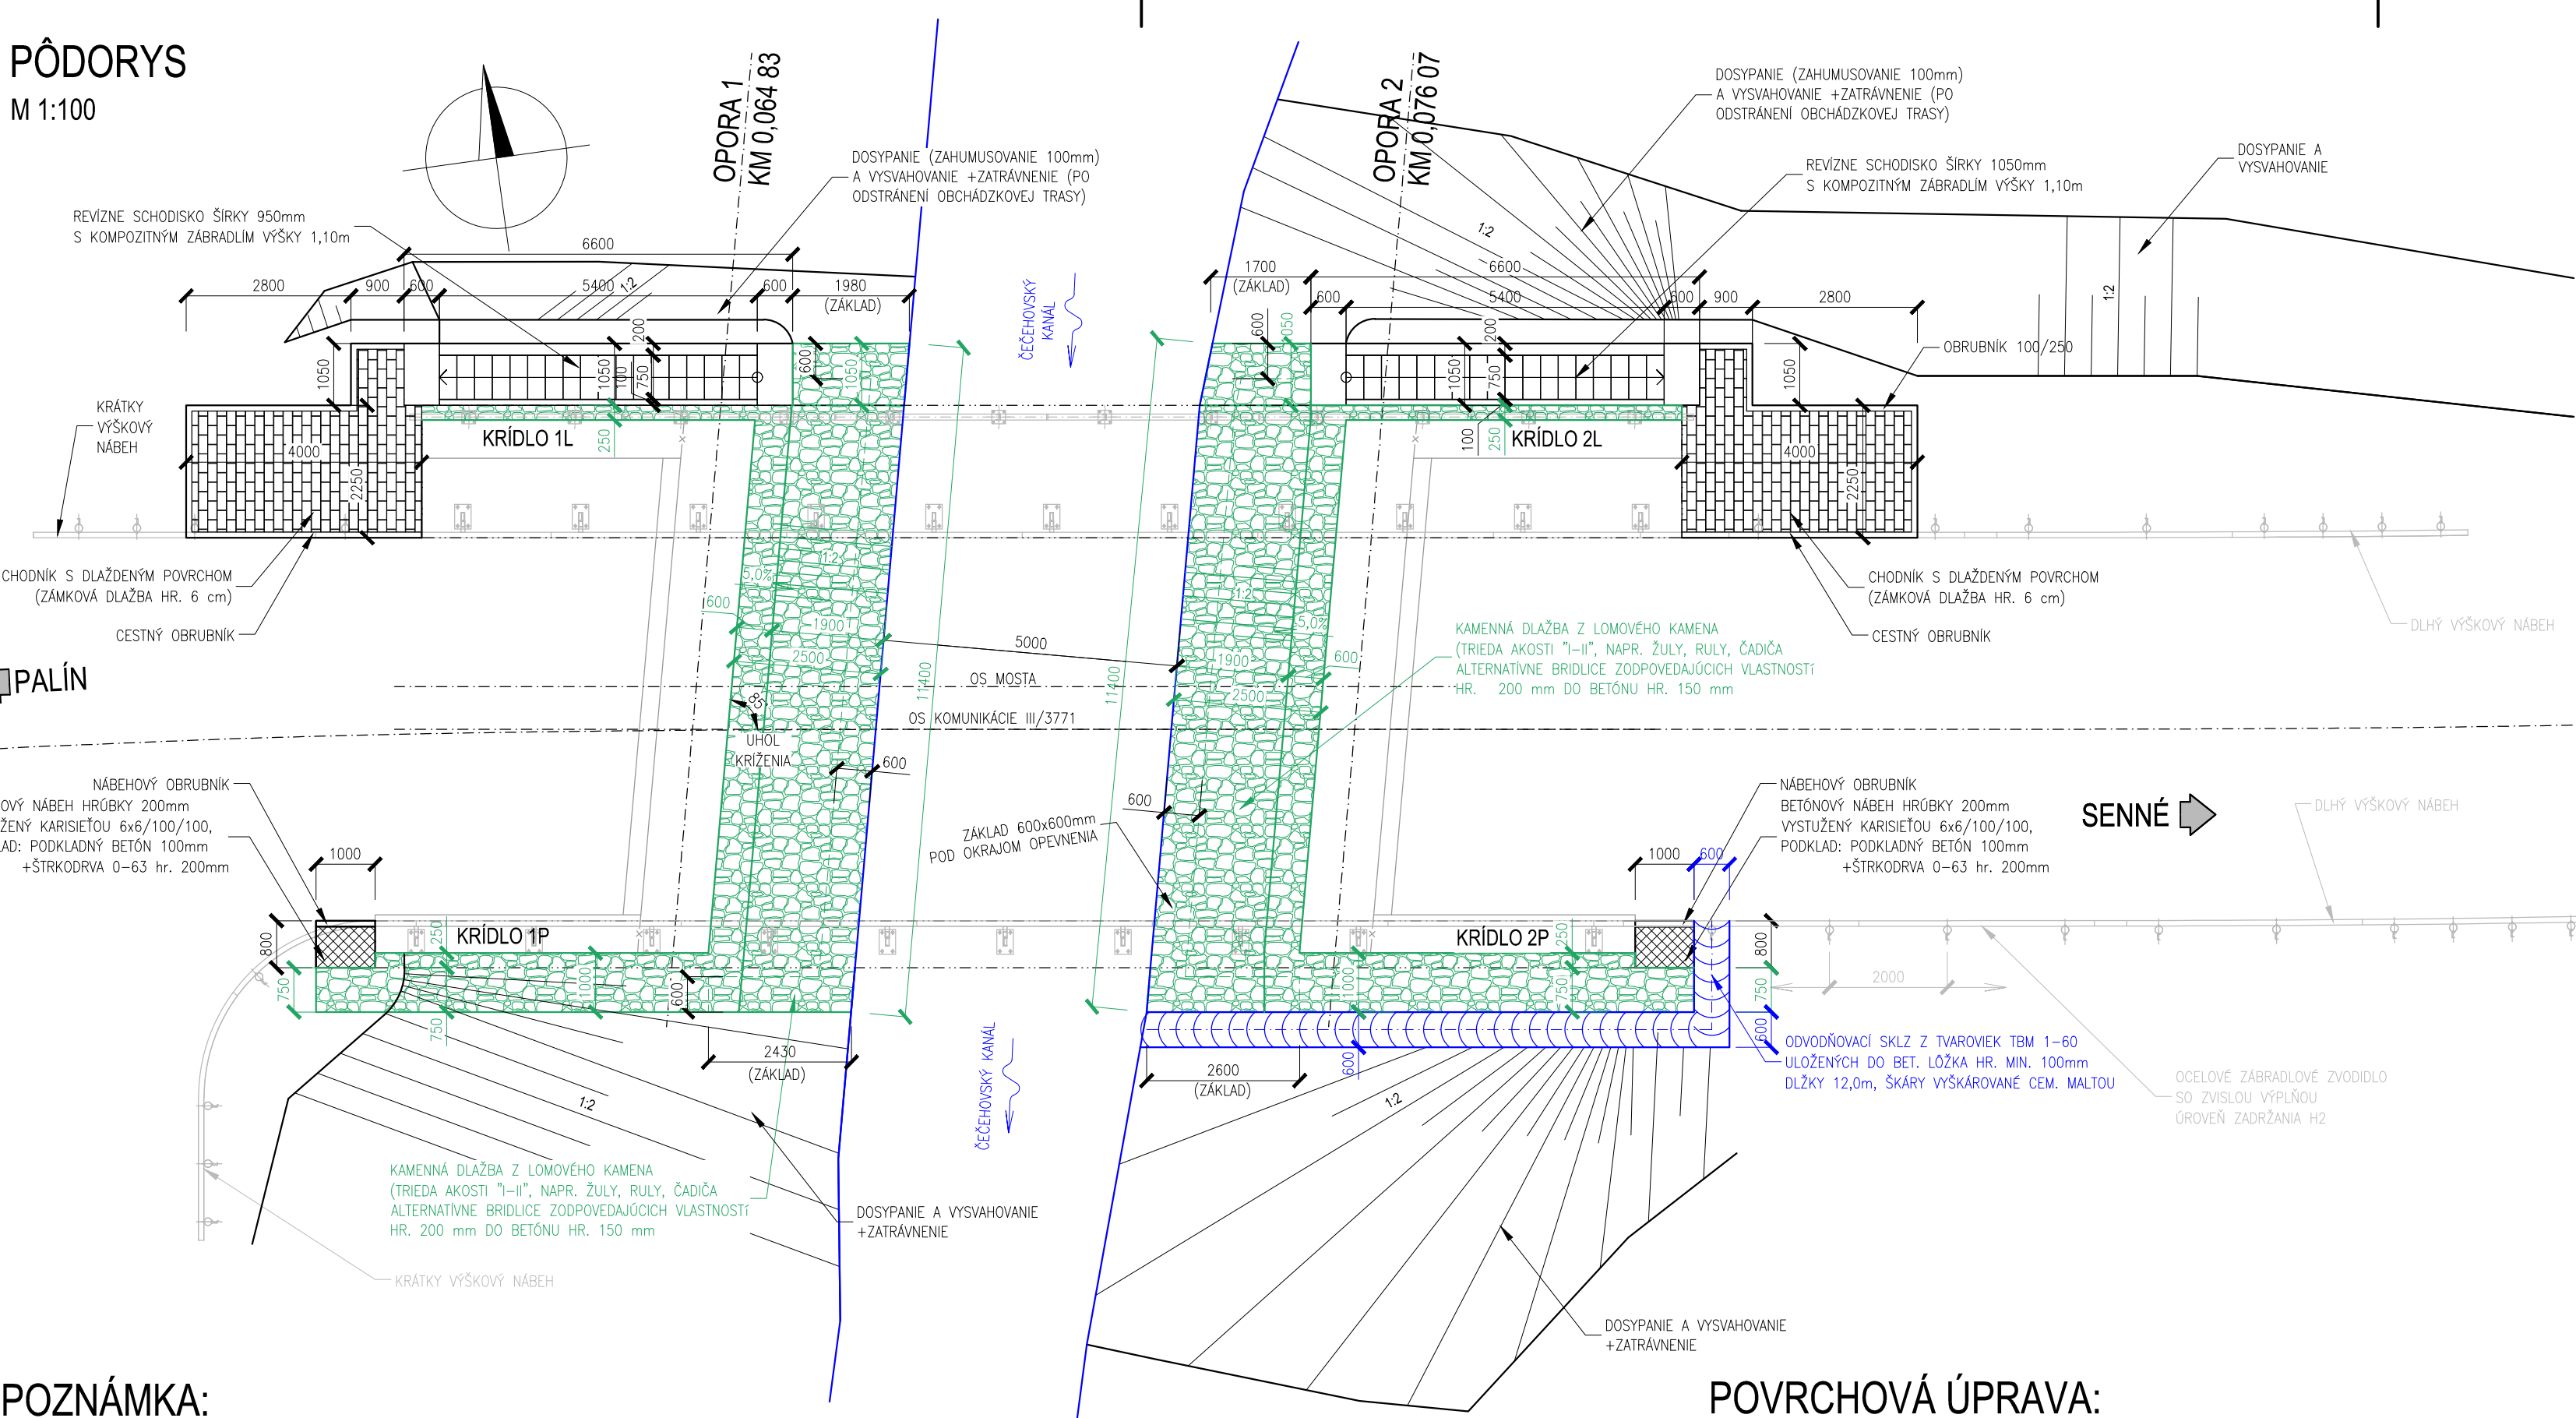

POZNÁMKA:

- *PÁTNÁ DOSKA BUDE PRIVARENÁ KU STLPIKU V PREDPÍSANOM SKLONE (PODĽA SKLONU POVRCHU , NA KTOROM SA DANÝ DIEL NACHÁDZA).
- VŠETKY HRANY PRVKU ZAOBLÍ S POLOMEROM R=2,0 mm PODĽA STN EN ISO 12944-3
- VŠETKY ZVARY BUDU TESNIACE UZAVRETÉ
- PÁTNÁ DOSKA BUDE ULOŽENÁ VRSTVE PLASTMALTU HR. min. 8,0mm
- POKIAL NIE JE UVEDENÉ INAK VŠETKY KÚTOVÉ ZVARY BUDU a=4,0mm


POVRCHOVÁ ÚPRAVA:

-VŠETKY PODROBNOSTI PROTIKORÓZNEJ OCHRANY SÚ OBSIAHNUTÉ V TECHNICKOM PREDPÍSE "TP 068 - PROTIKORÓZNA OCHRANA OCELOVÝCH KONŠTRUKCIÍ MOSTOV"


MATERIÁL:

OCELOVÉ SÚČASTI: S235 JRG2 (Fe 360), TRIEDA HÚŽEVNATOSTI 11 375
SKRUTKY: PEVNOSTNÁ TRIEDA SKRUTIEK 8.8 (STN EN 20898 - 1)
MATICE: PEVNOSTNÁ TRIEDA MATÍC 8.8 (STN EN 20898 - 2)


DETAIL SCHODISKA
M 1:50

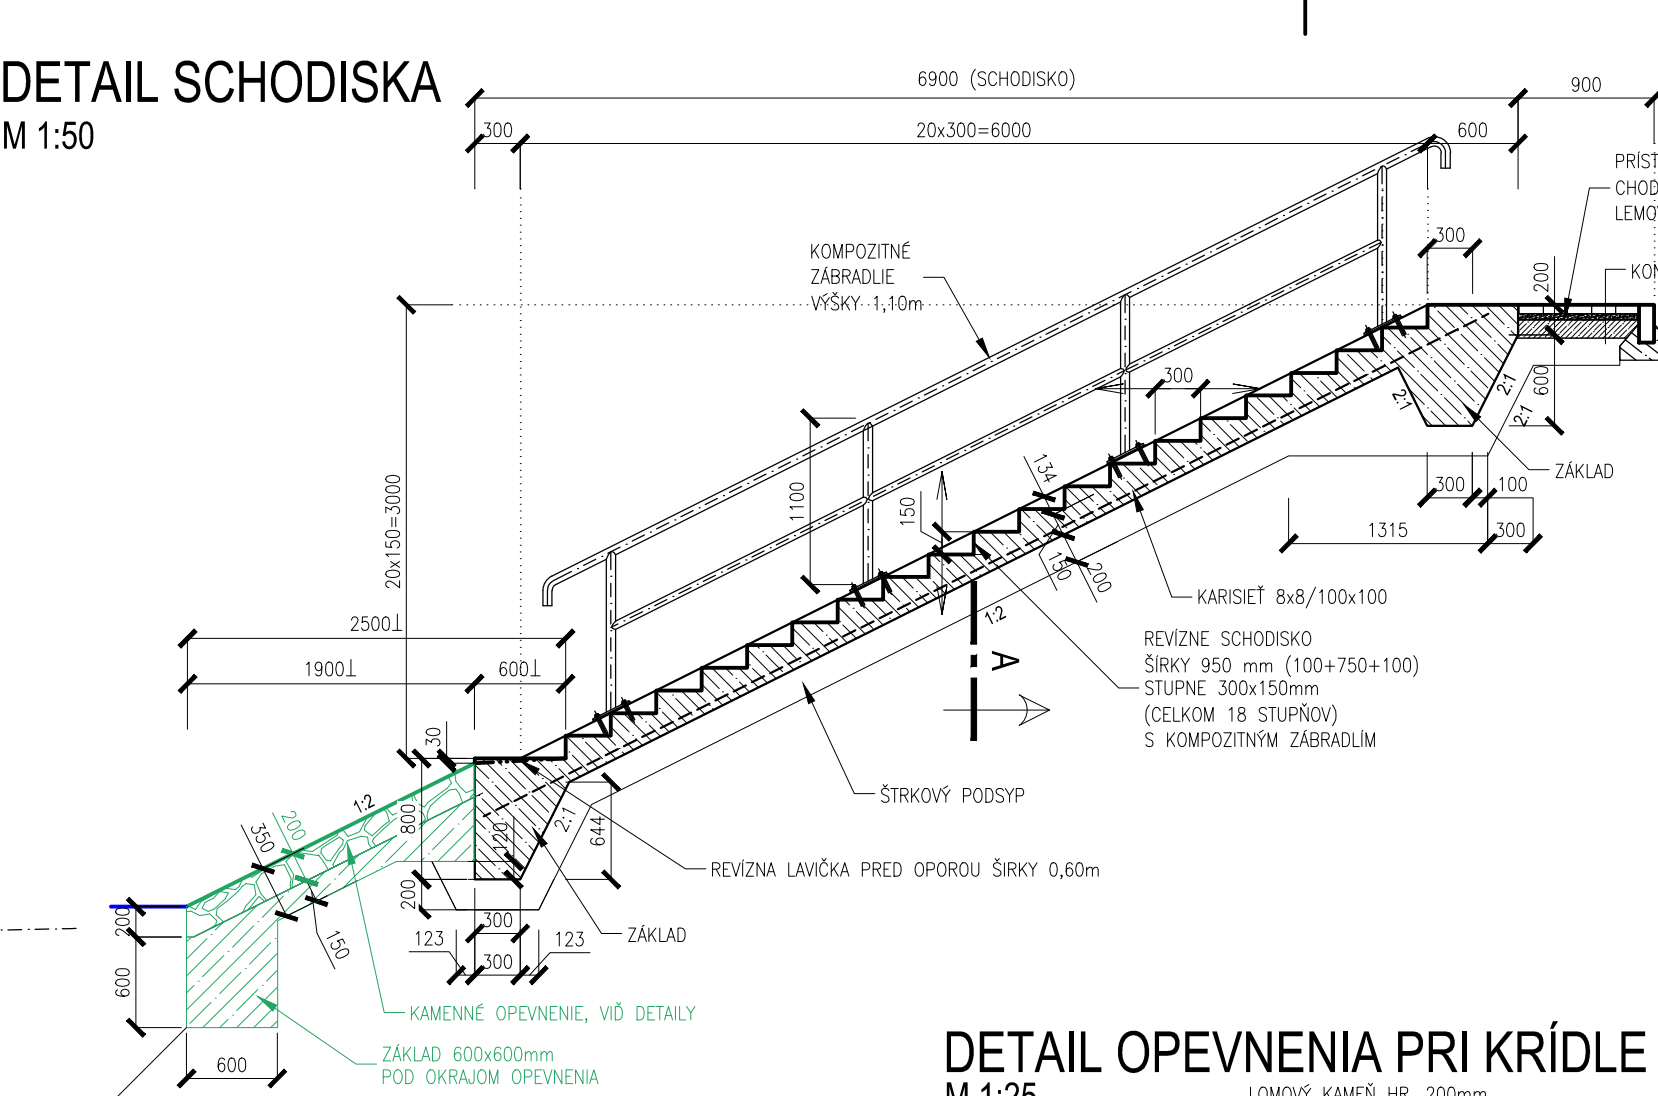

REZ A-A
M 1:50

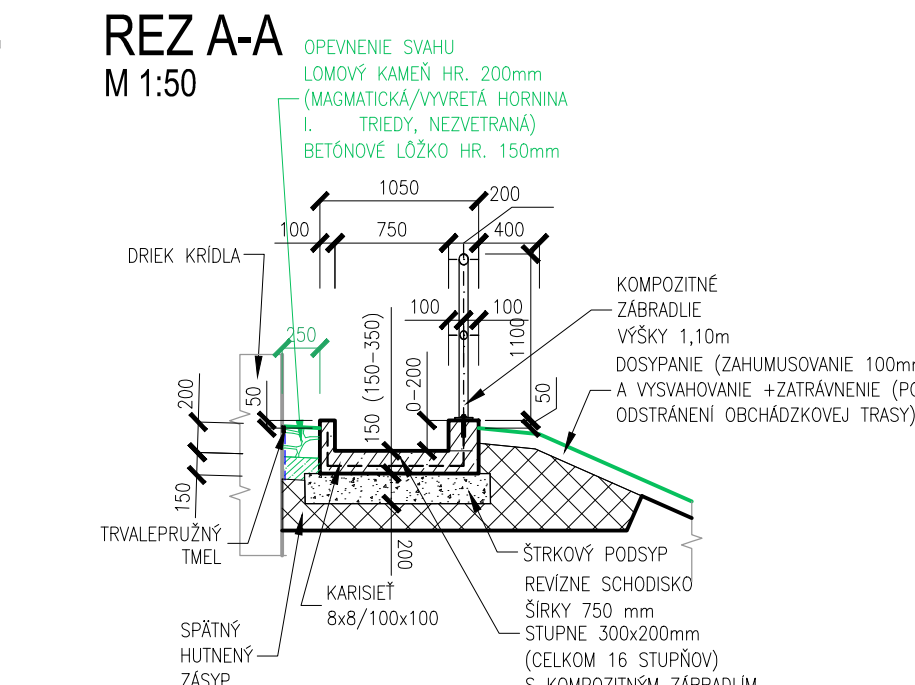


DETAIL OPEVNENIA PRI KRÍDLE
M 1:25

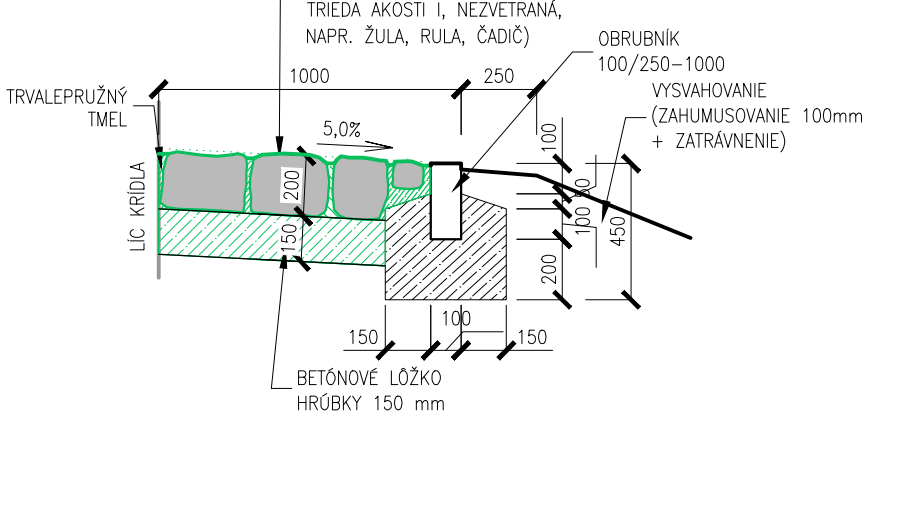


VÝKAZ MATERIÁLU ZÁBRADLIA									
	PRIEREZ		POČET	DĹŽKA		HMOTNOSŤ		MATERIÁL	POZNÁMKA
				1KS	CELKOM	1bm	CELKOM		
	[mm]	[ks]	[mm]	[m]	[kg]	[kg]			
DIEL ZÁBRADLIA	TR 60,3 x 3,2	1	6910	6,91	4,51	31,16	S235	HORNÉ MADLO	
	TR 60,3 x 3,2	4	1062	4,25	4,51	19,16	S235	STLPIK	
	TR 48,3 x 3,2	3	1889	5,67	3,56	20,17	S235	SPODNÉ MADLÁ	
	P 10 x 120	4	270	1,08	9,42	10,17	S235	KOTVENIE	
	M12 8.8-120	-	120	-	0,17	2,70	8.8	KOTVENIE	
HMOTNOSŤ CELKOM [kg]						83,4			
HMOTNOSŤ ZVAROV (4,0%) [kg]						3,3			
HMOTNOSŤ CELKOM NA 1 DIEL ZÁBRADLIA [kg]:						86,7			
HMOTNOSŤ CELKOM NA 2 DIELY ZÁBRADLIA [kg]:						173,4			

DETAIL ZÁBRADLIA - 2KS
M 1:50

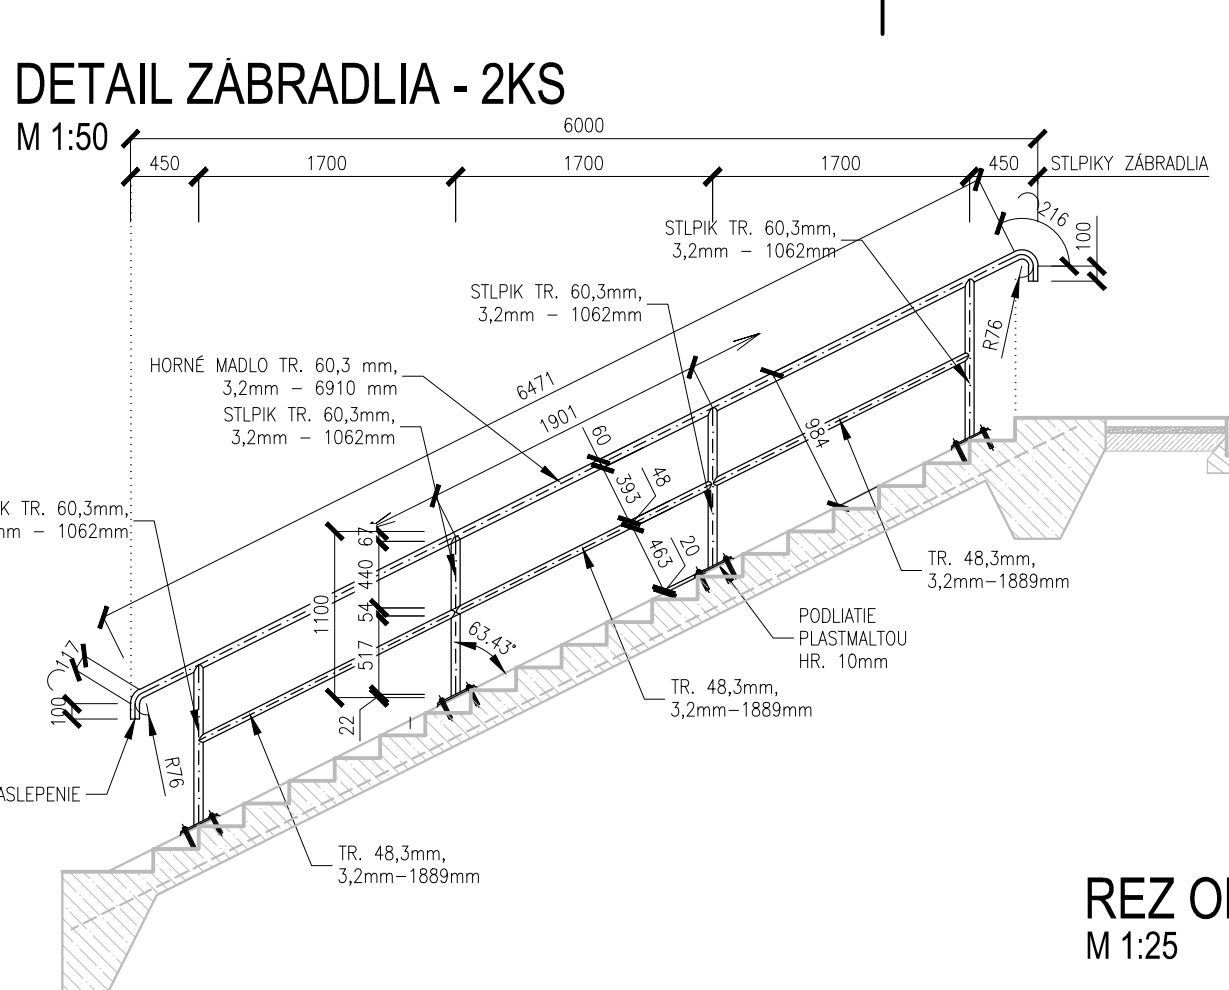


DETAIL OPEVNENIA
M 1:10

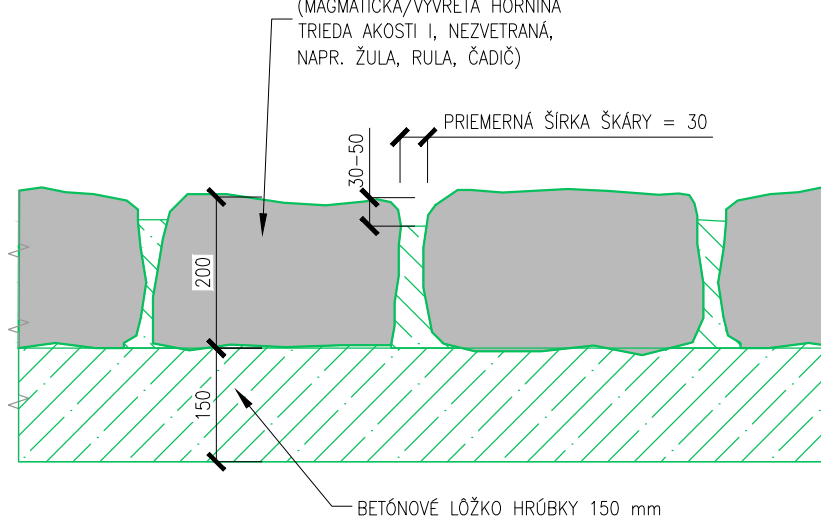


VÝKAZ KARISIETÍ:

SIEŤ 8x8/100x100 1m² / 7,9kg => 12m²/94,8kg

DETAIL A 1:10
KOTVENIE ZÁBRADLIA

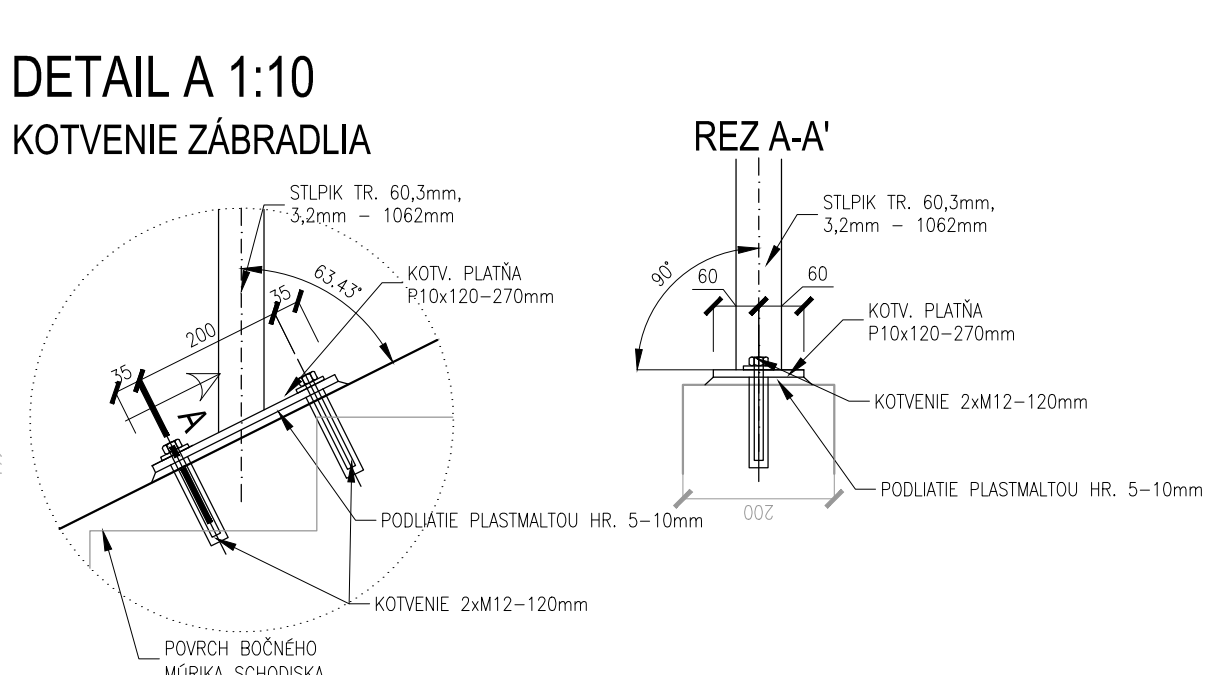

REZ OPEVNENÍM PRED OPOROU
M 1:25

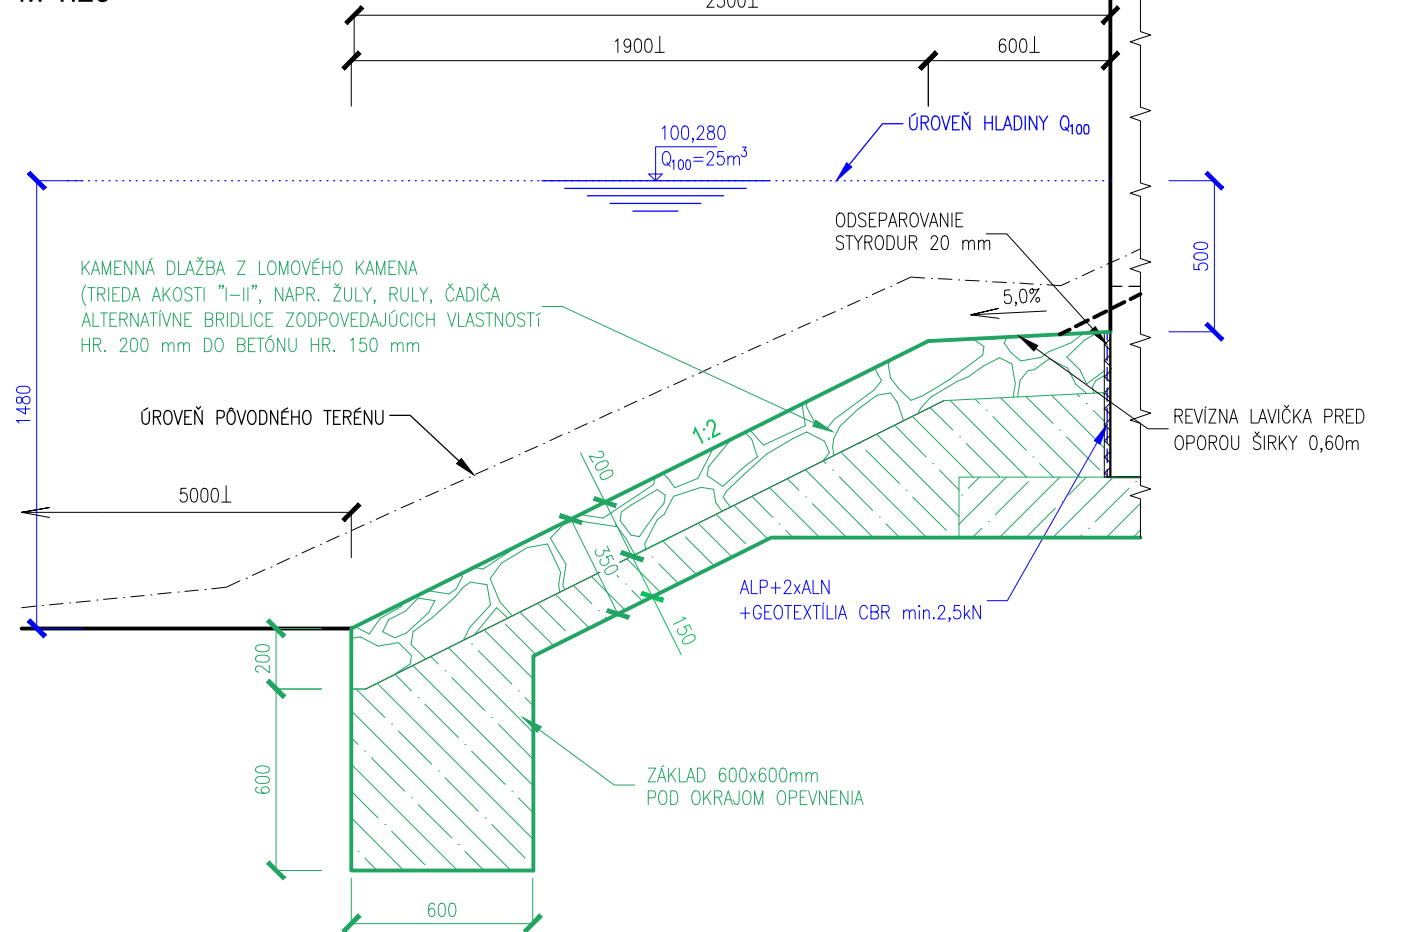

201

POZNÁMKA: PRED ZAHÁJENÍM STAVEBNÝCH PRÁČ JE NUTNÉ VYTÝČIŤ VŠETKY INŽINIERSKÉ SIETE ICH SPRÁVCAMI !!!				PROJEKTANT:  DAQE Slovakia s.r.o. Priboina 895362, 010 01 Žilina www.dage.sk, info@dage.sk	
ZÁKAZKA:		MOST M3534 CEZ KANÁL PRED OBCOU SENNÉ			
OBJEKT:		NOVÝ MOST CEZ KANÁL			
PRÍLOHA:		ÚPRAVY POD MOSTOM		ČÍSLO ZÁKAZKY: M22-015L	
INVESTOR: Správa ciest Košického samosprávneho kraja, Námestie Maratónu mieru 1, 042 06 Košice				DÁTUM: 08/2022	
KRAJ: Košický		OKRES: Michalovce		STUPEŇ: DSP / DRS	
		K.Ú.: Senné, Palin, Strelava		MIERKA: 1:100, 50, 25, 10	
MANAŽER PROJEKTU:		ZODPOVEDNÝ PROJEKTANT:		FORMÁT	
ING. MARTIN PITOŇÁK, PHd.		ING. LUKÁŠ ROLKO		6x4A	
NAVRHOL - VYPRACOVAL:		KONTROLOVAL:		ČÍSLO PRÍLOHY:	
ING. PETER LITVIK		ING. LUKÁŠ ROLKO		15	
				SÚPRAVA:	