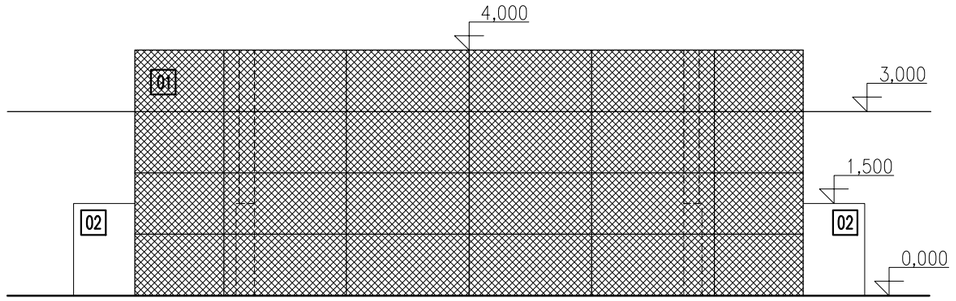

POHĽAD SEVEROVÝCHODNÝ

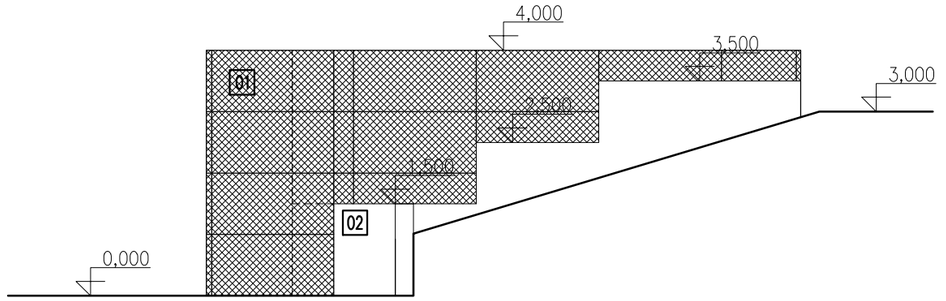

POHĽAD SEVEROZÁPADNÝ

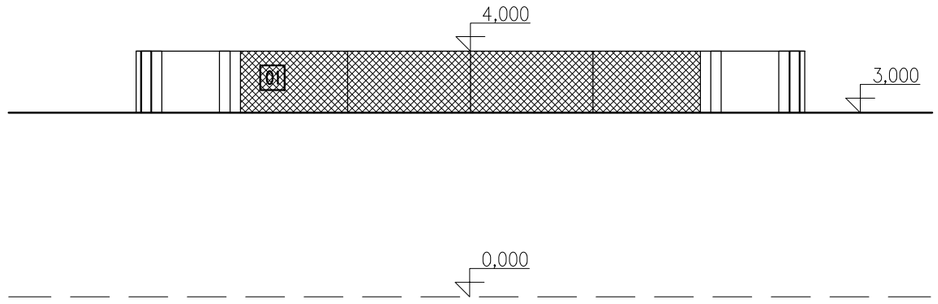

POHĽAD JUHOZÁPADNÝ

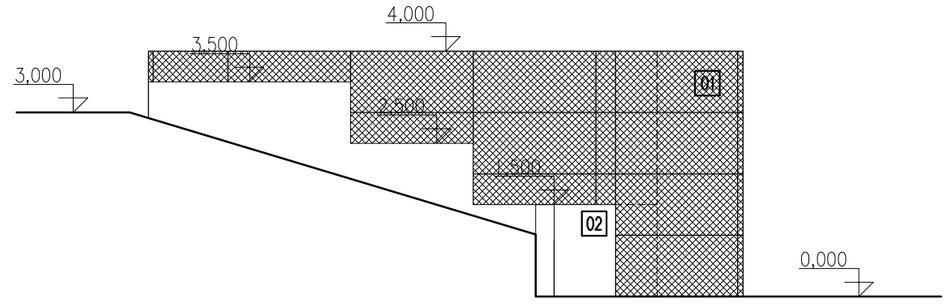

POHĽAD JUHOVÝCHODNÝ

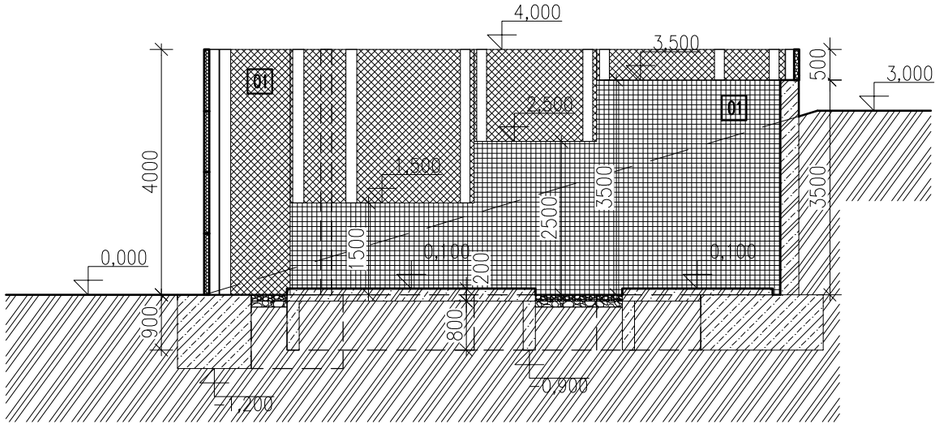

REZ AA

LEGENDA:

01 POHĽADOVÝ BETÓN

02 PROTIHLUKOVÉ PANELY A OCEĽOVÉ KONŠTRUKCIE, FARBA: BLEDOMODRÁ

LEGENDA:

- ŽELEZOBETÓN
- MURIVO Z DEBNIACICH TVAROVIEK DT300
- PROSTÝ BETÓN
- PROTIHLUKOVÝ PANEL AKUSTIK 80P
- ZÁMKOVÁ DLAŽBA BETÓNOVÁ HR.80mm
- ZHUTNENÝ ŠTRKOVÝ PODSYP
- PÔVODNÁ ZEMINA

SBNDESIGN

PROJEKTOVÁ DOKUMENTÁCIA NA DOBUDOVANIE TECHNOLOGICKEJ INFRAŠTRUKTÚRY DÁTOVÉHO CENTRA

NÁZOV STAVBY:	PROJEKTOVÁ DOKUMENTÁCIA NA DOBUDOVANIE TECHNOLOGICKEJ INFRAŠTRUKTÚRY DÁTOVÉHO CENTRA
MIESTO STAVBY:	Jeséniova 17, 833 15 Bratislava 3, p.č. 6719/2, 14; 6726/8 k.ú. Bratislava Vinohrady
INVESTOR:	Slovenský hydrometeorologický ústav, Jeséniova 17, 833 15 Bratislava 3

PROJEKT PRE STAVEBNÉ POVOLENIE

GENERÁLNY PROJEKTANT:	SBN Design s.r.o. Šándorova 7, 821 03 Bratislava mob: 0910 46 46 46, web: www.sbndesign.sk	PEČIATKA:	SADA:
ZODPOVEDNÝ PROJEKTANT:	Ing. arch. T. Sabin, autorizovaný architekt reg.č.: 2106 AA		
HLAVNÝ PROJEKTANT:	Ing. arch. T. Sabin		
AUTORI NÁVRHU:	Ing. arch. T. Sabin		
VYPRACOVAL:	Ing. arch. T. Sabin, Ing. arch. K. Janáková		
PROFESIA: ARCHITEKTÚRA	NÁZOV OBJEKTU: SO-01 NAPÁJANIE, SO-02 CHLADENIE A VZDUCHOTECHNIKA, SO-03 MONITORING, SO-04 POŽIARNA BEZPEČNOSŤ SO-05 FYZICKÁ INFRAŠTRUKTÚRA, SO-06 ZDVOJENÁ PODLAHA		VÝKRES:
MIERKA: 1:100			
DÁTUM: 10/2019	NÁZOV VÝKRESU:		
FORMÁT: 2xA4	SO-02 STOJISKO ZDROJOV CHLADU - POHĽADY, REZ		A03
±0,000 = PODLAHA STOJISKA			