
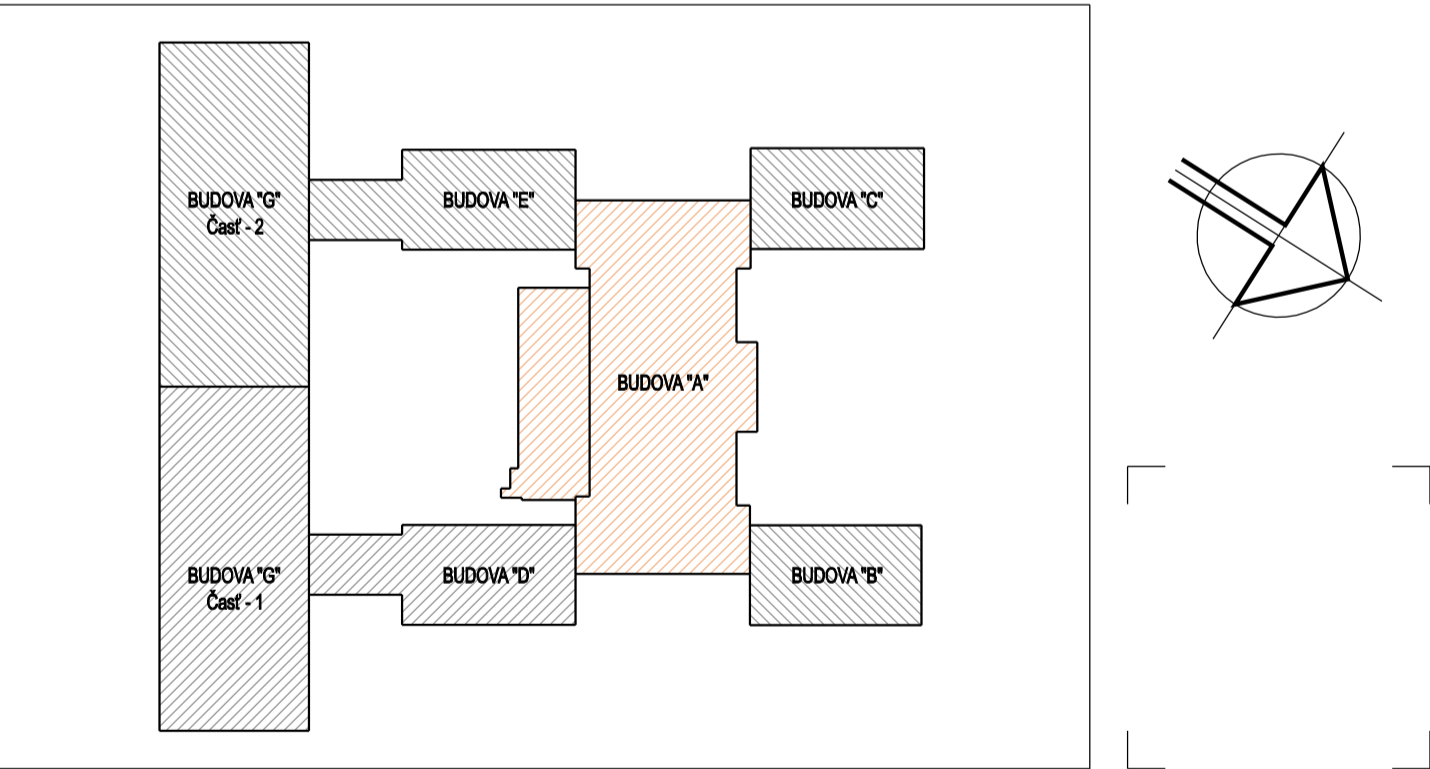


LEGENDA ÚČELU MIESTNOSTÍ - 3.NP

ČÍSLO	NÁZOV MIESTNOSTI	PLOCHA (m2)	PODLAHA	STENY	STROP
3.01	CHODBA	194,84	KER. DLAŽBA, KER. SOKEL	OMIETKA + MALBA OLEJ. NÁTER V. 1,6m	OMIETKA + MALBA
3.02	SCHODISKO	15,27	KAMEŇ	OMIETKA + MALBA OLEJ. NÁTER V. 1,6m	OMIETKA + MALBA
3.03	KABINET - M.Č.34	19,10	DREVENÉ VLYSY + KOBEREK	OMIETKA + MALBA OLEJ. NÁTER V. 1,6m	OMIETKA + MALBA
3.04	PREDSIEN MUŽI - M.Č.35	10,69	KER. DLAŽBA	KER. OBKLAD V. 2,0 m + MALBA	OMIETKA + MALBA
3.05	WC MUŽI - M.Č.35	13,70	KER. DLAŽBA	KER. OBKLAD V.2,0 m + MALBA	SDK KAZETOVÝ PODHLAD
3.06	UČEBŇA - M.Č.36	72,69	DREVENÉ VLYSY + PVC, PVC SOKEL	OMIETKA + MALBA OLEJ. NÁTER V. 1,6m	OMIETKA + MALBA
3.07	UČEBŇA - M.Č.37	72,02	DREVENÉ VLYSY + PVC, PVC SOKEL	OMIETKA + MALBA OLEJ. NÁTER V. 1,6m	OMIETKA + MALBA
3.08	UČEBŇA - M.Č.38A	37,15	DREVENÉ VLYSY + PVC, PVC SOKEL	OMIETKA + MALBA OLEJ. NÁTER V. 1,6m	OMIETKA + MALBA
3.09	UČEBŇA - M.Č.38B	33,95	DREVENÉ VLYSY + PVC, PVC SOKEL	OMIETKA + MALBA OLEJ. NÁTER V. 1,6m	OMIETKA + MALBA
3.10	UČEBŇA - M.Č.39	72,30	DREVENÉ VLYSY + PVC, PVC SOKEL	OMIETKA + MALBA OLEJ. NÁTER V. 1,6m	OMIETKA + MALBA
3.11	UČEBŇA - M.Č.40	73,29	DREVENÉ VLYSY + PVC, PVC SOKEL	OMIETKA + MALBA OLEJ. NÁTER V. 1,6m	OMIETKA + MALBA
3.12	UČEBŇA - M.Č.41A	72,69	DREVENÉ VLYSY + PVC, PVC SOKEL	OMIETKA + MALBA OLEJ. NÁTER V. 1,6m	OMIETKA + MALBA
3.13	UČEBŇA - M.Č.41B	49,48	DREVENÉ VLYSY + PVC, PVC SOKEL	OMIETKA + MALBA OLEJ. NÁTER V. 1,6m	OMIETKA + MALBA
3.14	KABINET - M.Č.42	24,06	DREVENÉ VLYSY + PVC, PVC SOKEL	OMIETKA + MALBA OLEJ. NÁTER V. 1,6m	OMIETKA + MALBA
3.15	KABINET - M.Č.42	26,26	DREVENÉ VLYSY + PVC, PVC SOKEL	OMIETKA + MALBA OLEJ. NÁTER V. 1,6m	OMIETKA + MALBA
3.16	VÝŤAH - OSOBNÝ	1,80	-	-	-
3.17	WC ZAMESTNANCI - M.Č.43	3,22	KER. DLAŽBA	KER. OBKLAD V.2,0 m + MALBA	SDK KAZETOVÝ PODHLAD
3.18	WC ŽENY + UPRAŤOVAČKA M.Č.44	14,28	KER. DLAŽBA	KER. OBKLAD V.2,0 m + MALBA	SDK KAZETOVÝ PODHLAD
3.19	SCHODISKO	15,27	KAMEŇ	OMIETKA + MALBA OLEJ. NÁTER V. 1,6m	OMIETKA + MALBA
SPOLU - ÚŽITKOVÁ PLOCHA		822,06			

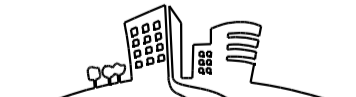

AUTOR PROJEKTU: ING. MICHAL BORŠČ, ING. DANIELA KOMENDÁTOVÁ			<div> DAR KOM s.r.o. DVOŘKOVÁ 5, KOŠICE 040 22, TEL.Č: 0908 364 696 IČO: 46304193, DIČ: 2023326734, DIČ DPH: SK2023326734</div>	
VEDÚCI PROJEKTANT	ZODPOVEDNÝ PROJEKTANT	VYPRACOVAL		
ING. DANIELA KOMENDÁTOVÁ	ING. MICHAL BORŠČ	ING. DANIELA KOMENDÁTOVÁ		
<i>Komendátová</i>	<i>Michal Boršč</i>	<i>Komendátová</i>		
STAVEBNÍK: SPŠ - ELEKTROTECHNICKÁ	KAT. ÚZEMIE: SEVERNÉ MESTO	PAR. Č.: 2778/1, 2778/6		
Miesto stavby: KOMENSKÉHO 44, 040 01 KOŠICE				
STAVBA: EXCELENTNÍ V ELE, AUT A IT PRE 21. STOROČIE SPŠ - ELEKTROTECHNICKÁ				
OBJEKT: SO-01 BUDOVA "A"	FORMÁT	8xA4		
	DÁTUM	OKTÓBER 2023		
OBSAH: PÓDORYS 3.NP - PÓVODNÝ STAV	Č. ZÁKAZKY	2301/P		
	KÓTOVANÉ	mm		
		PROJECT PRE REALIZÁCIU STAVBY		
		ARCHITEKTONICKO-STAVEBNÉ RIEŠENIE		
		MIERKA: 1:100	VÝKRES Č. D1.1-04	
AKÉKOĽVEK ZMENY, DOPLNKY, PREKRESĽOVANIE ALEBO ROZMNOŽOVANIE TEJTO DOKUMENTÁCIE JE V ZMYSLE AUTORSKEHO ZÁKONA BEZ SÚHLASU NEPRÍPUŠTNÉ!				