
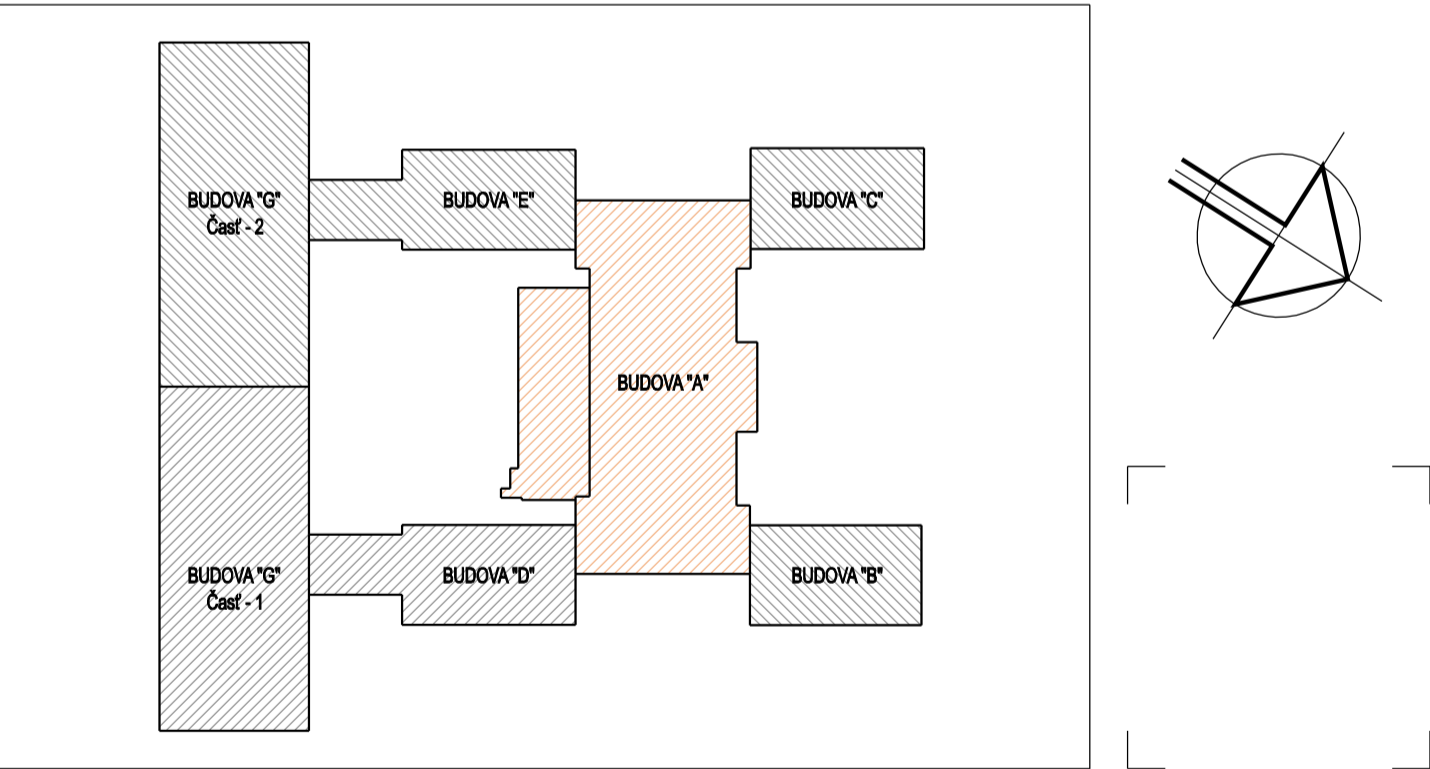


## LEGENDA ÚČELU MIESTNOSTÍ - 4.NP

ČÍSLO	NÁZOV MIESTNOSTI	PLOCHA (m2)	PODLAHA	STENY	STROP
4.01	CHODBA	194,79	KER. DLAŽBA, KER. SOKEL	OMIETKA + MALBA OLEJ. NÁTER V. 1,6m	OMIETKA + MALBA
4.02	SCHODISKO	15,27	KAMEŇ	OMIETKA + MALBA OLEJ. NÁTER V. 1,6m	OMIETKA + MALBA
4.03	KABINET - M.Č.45	19,10	DREVENÉ VLYSY + PVC, PVC SOKEL	OMIETKA + MALBA OLEJ. NÁTER V. 1,6m	OMIETKA + MALBA
4.04	PREDSEIEŇ MUŽI - M.Č.46	10,85	KER. DLAŽBA	KER. OBKLAD. V. 2,0 m OMIETKA + MALBA	OMIETKA + MALBA
4.05	WC MUŽI - M.Č.46	13,50	KER. DLAŽBA	KER. OBKLAD. V. 2,0 m OMIETKA + MALBA	SDK KAZETOVÝ PODHLAD
4.06	ÚČEBŇA - M.Č.47	72,95	DREVENÉ VLYSY + PVC, PVC SOKEL	OMIETKA + MALBA OLEJ. NÁTER V. 1,6m	OMIETKA + MALBA
4.07	ÚČEBŇA - M.Č.48	71,66	DREVENÉ VLYSY + PVC, PVC SOKEL	OMIETKA + MALBA OLEJ. NÁTER V. 1,6m	OMIETKA + MALBA
4.08	ÚČEBŇA - M.Č.49	73,29	DREVENÉ VLYSY + PVC, PVC SOKEL	OMIETKA + MALBA OLEJ. NÁTER V. 1,6m	OMIETKA + MALBA
4.09	ÚČEBŇA - M.Č.50	72,30	DREVENÉ VLYSY + PVC, PVC SOKEL	OMIETKA + MALBA OLEJ. NÁTER V. 1,6m	OMIETKA + MALBA
4.10	ÚČEBŇA - M.Č.51	73,29	DREVENÉ VLYSY + PVC, PVC SOKEL	OMIETKA + MALBA OLEJ. NÁTER V. 1,6m	OMIETKA + MALBA
4.11	ÚČEBŇA - M.Č.52	72,69	DREVENÉ VLYSY + PVC, PVC SOKEL	OMIETKA + MALBA OLEJ. NÁTER V. 1,6m	OMIETKA + MALBA
4.12	ÚČEBŇA - M.Č.53	48,78	DREVENÉ VLYSY + PVC, PVC SOKEL	OMIETKA + MALBA OLEJ. NÁTER V. 1,6m	OMIETKA + MALBA
4.13	KABINET - M.Č.54	23,80	DREVENÉ VLYSY + PVC, PVC SOKEL	OMIETKA + MALBA OLEJ. NÁTER V. 1,6m	OMIETKA + MALBA
4.14	KABINET - M.Č.54	26,35	DREVENÉ VLYSY + PVC, PVC SOKEL	OMIETKA + MALBA OLEJ. NÁTER V. 1,6m	OMIETKA + MALBA
4.15	VÝŤAH - OSOBNÝ	1,80	-	-	-
4.16	WC ZAMESTANCI - M.Č.55	3,22	KER. DLAŽBA	KER. OBKLAD V. 2,0 m + MALBA	SDK KAZETOVÝ PODHLAD
4.17	WC ŽENY + UPRAŤOVAČKA - M.Č.56	14,58	KER. DLAŽBA	KER. OBKLAD V. 2,0 m + MALBA	SDK KAZETOVÝ PODHLAD
4.18	SCHODISKO	15,27	KAMEŇ	OMIETKA + MALBA OLEJ. NÁTER V. 1,6m	OMIETKA + MALBA
SPOLU - ÚŽITKOVÁ PLOCHA		823,49			

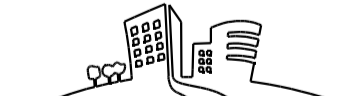

AUTOR PROJEKTU: ING. MICHAL BORŠČ, ING. DANIELA KOMENDÁTOVÁ			<div><div>DAR KOM s.r.o.</div><div>DVOŘKINOVA 5, KOŠICE 040 22, TEL.Č: 0908 364 696</div><div>IČO: 46304193, DIČ: 2023326734, DIČ DPH: SK2023326734</div></div>	
VEDÚCI PROJEKTANT	ZODPOVEDNÝ PROJEKTANT	VYPRACOVAL		
ING. DANIELA KOMENDÁTOVÁ	ING. MICHAL BORŠČ	ING. DANIELA KOMENDÁTOVÁ		
<i>Komendátová</i>	<i>Michal Boršč</i>	<i>Komendátová</i>		
STAVEBNÍK: SPŠ - ELEKTROTECHNICKÁ	KAT. ÚZEMIE: SEVERNÉ MESTO	PAR. Č.: 2778/1, 2778/6		
MIESTO STAVBY: KOMENSKÉHO 44, 040 01 KOŠICE				
STAVBA:	EXCELENTNÍ V ELE, AUT A IT PRE 21. STOROČIE SPŠ - ELEKTROTECHNICKÁ		FORMÁT	8xA4
OBJEKT:	SO-01 BUDOVA "A"		DÁTUM	OKTÓBER 2023
OBSAH:	PÔDORYS 4.NP - PŮVODNÝ STAV		Č. ZÁKAZKY	2301/P
			KOTOVANÉ	mm
			PROJEKT PRE REALIZÁCIU STAVBY	
			ARCHITEKTONICKO-STAVEBNÉ RIEŠENIE	
			MIERKA:	1:100
			VÝKRES Č.	D1.1-05
AKÉKOĽVEK ZMENY, DOPLNKY, PREKRESĽOVANIE ALEBO ROZMNOŽOVANIE TEJTO DOKUMENTÁCIE JE V ZMYSLE AUTORSKEHO ZÁKONA BEZ SÚHLASU NEPRÍPUŠTNÉ!				