


LEGENDA MIESTNOSTÍ - BUDOVA "B" - 2.NP					
Číslo	Popis miestnosti	Plocha (m2)	Podlaha	Steny	Stropy
B.2.01	Sála	212,17	Drevené parkety	Drevený obklad	Dekoratívny strop
B.2.02	Chodba	9,38	Drevené parkety	Drevený obklad	Omietka + maľba
B.2.03	Javisko	23,27	Drevená konštrukcia javiska	Omietka + maľba	Omietka + maľba
B.2.04	Sklad	10,55	Drevené parkety	Omietka + maľba	Omietka + maľba
B.2.05	Pódium	11,52	Drevená konštrukcia javiska	Omietka + maľba	Dekoratívny strop
SPOLU - ÚŽITKOVÁ PLOCHA		266,89			

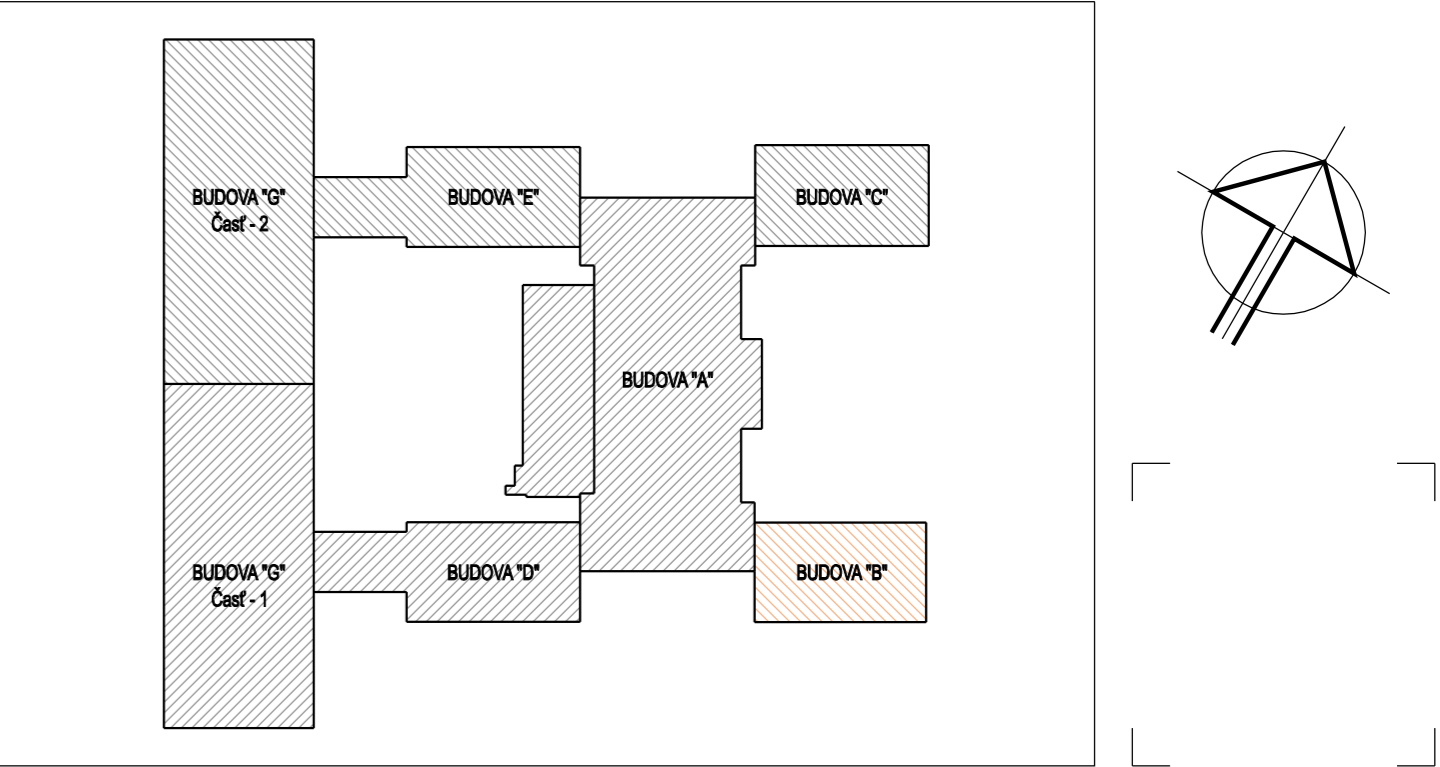

AUTOR PROJEKTU: ING. MICHAL BORŠČ			<div></div> <div>DAR KOM s.r.o.</div> <div>DVORKINOVA 5, KOŠICE 040 22, TEL.Č: 0908 364 696</div> <div>IČO: 46304193, DIČ: 2023326734, DIČ DPH: SK2023326734</div>	
VEDÚCI PROJEKTANT	ZODPOVEDNÝ PROJEKTANT	VYPRACOVAL		
ING. MICHAL BORŠČ	ING. MICHAL BORŠČ	ING. MICHAL BORŠČ		
				
STAVEBNÍK: SPŠ - ELEKTROTECHNICKÁ		KAT. ÚZEMIE: SEVERNÉ MESTO	FORMÁT 3x44	
MIESTO STAVBY: KOMENSKÉHO 44, 040 01 KOŠICE	PAR. Č.: 2778/1, 2778/6			
STAVBA: EXCELENTNÍ V ELE, AUT A IT PRE 21. STOROČIE SPŠ - ELEKTROTECHNICKÁ			Č.ZÁKAZKY 2301/P	mm
			KÓTOVANÉ	
OBJEKT: SO-02 BUDOVA "B"			PROJEKT PRE REALIZÁCIU STAVBY	
			ARCHITEKTONICKO-STAVEBNÉ RIEŠENIE	
OBSAH: PÔDORYS 2.NP - PÔVODNÝ STAV			MIERKA: 1:100	VÝKRES Č. D2.1-02
			AKÉKOL'VEK ZMENY, DOPLNKY, PREKRESLOVANIE ALEBO ROZMNOŽOVANIE TEJTO DOKUMENTÁCIE JE V ZMYSLE AUTORSKÉHO ZÁKONA BEZ SÚHLASU NEPRIPUSTNÉ!	