


REZ A-A - PÔVODNÝ STAV

## LEGENDA MATERIÁLOV

- Legend for materials:
- Pôvodné tehlové murivo
  - Pôvodné železobetónové konštrukcie
  - Pôvodné betónové konštrukcie
  - Pôvodný rastlý terén

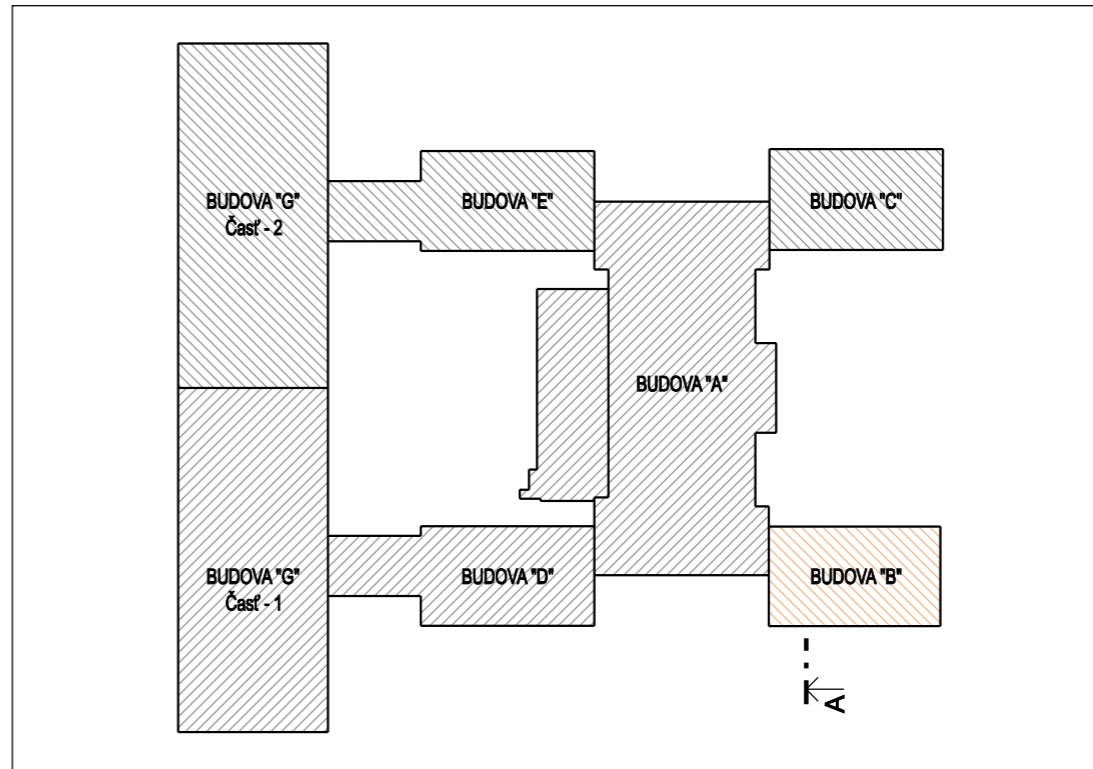

AUTOR PROJEKTU: ING. MICHAL BORŠČ			<div></div> <div>DAR KOM s.r.o.</div> <div>DVORKINOVA 5, KOŠICE 040 22, TEL.Č: 0908 364 696</div> <div>IČO: 46304193, DIČ: 2023326734, DIČ DPH: SK2023326734</div>	
VEDÚCI PROJEKTANT	ZODPOVEDNÝ PROJEKTANT	VYPRACOVAL		
ING. MICHAL BORŠČ	ING. MICHAL BORŠČ	ING. MICHAL BORŠČ		
				
STAVEBNÍK: SPŠ - ELEKTROTECHNICKÁ	KAT. ÚZEMIE: SEVERNÉ MESTO		<div>FORMÁT2xA4</div> <div>DÁTUMOKTÓBER 2023</div> <div>Č. ZÁKAZKY2301/P</div> <div>KÓTOVANÉmm</div>	
MIESTO STAVBY: KOMENSKÉHO 44, 040 01 KOŠICE	PAR. Č.: 2778/1, 2778/6			
STAVBA: <div>EXCELENTNÍ V ELE, AUT A IT PRE 21. STOROČIE</div> <div>SPŠ - ELEKTROTECHNICKÁ</div>				
OBJEKT: <div>SO-02 BUDOVA "B"</div>			<div>PROJEKT PRE REALIZÁCIU STAVBY</div> <div>ARCHITEKTONICKO-STAVEBNÉ RIEŠENIE</div>	
OBSAH : <div>REZ A-A - PŮVODNÝ STAV</div>			<div>MIERKA:1:100</div> <div>VÝKRES Č. D2.1-04</div>	
AKÉKOĽVEK ZMENY, DOPLNKY, PREKRESLOVANIE ALEBO ROZMNOŽOVANIE TEJTO DOKUMENTÁCIE JE V ZMYSLE AUTORSKÉHO ZÁKONA BEZ SÚHLASU NEPRIPUSTNÉ!				