
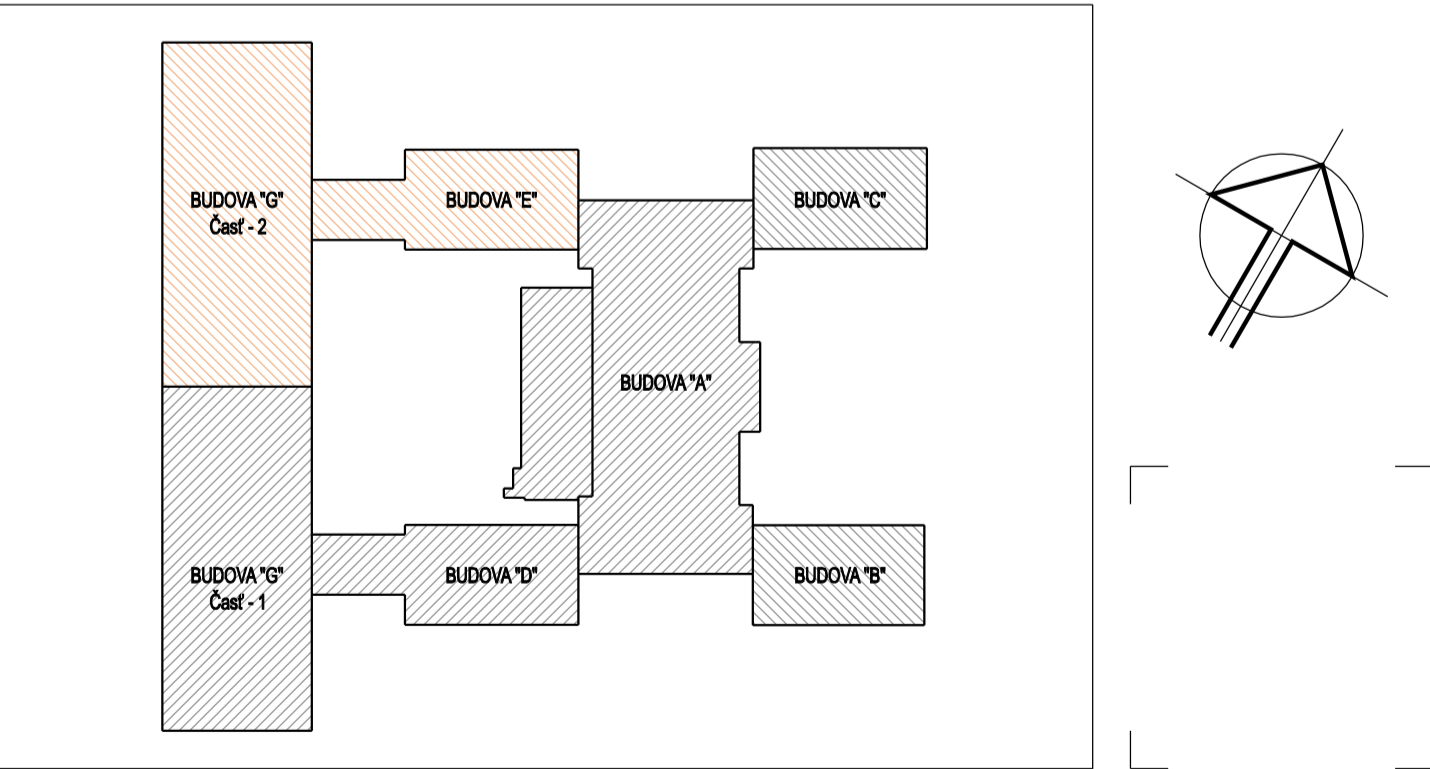



LEGENDA MIESTNOSTÍ - BUDOVA "E" - 1.NP					
Číslo	Popis miestnosti	Plocha (m2)	Podlaha	Steny	Stropy
E.1.01	Chodba	124,70	Keramiká diažba, PŠ	Omietka + maľba	Omietka + maľba
E.1.02	Schodisko	8,17	Leštený betón	Olejový náter v.1200 mm	Omietka + maľba
E.1.03	WC - ženy s výlevkou	5,73	Keramiká diažba, PŠ	Omietka + maľba	Omietka + maľba
E.1.04	WC - muži s umývárkou	15,29	Keramiká diažba, PŠ	Omietka + maľba	Omietka + maľba
E.1.05	Učebňa - 5.74A	44,06	PVC podlaha	Olejový náter v.1200 mm	Omietka + maľba
E.1.06	Učebňa - 5.74B	45,00	PVC podlaha	Olejový náter v.1200 mm	Omietka + maľba
E.1.07	Archív	20,73	Drevené parkety	Omietka + maľba	Omietka + maľba
E.1.08	Chodba	22,46	PVC podlaha	Olejový náter v.1500 mm	Omietka + maľba
E.1.09	Sklad	20,87	Betónová podlaha	Omietka + maľba	Omietka + maľba
E.1.10	Sklad	7,82	Betónová podlaha	Omietka + maľba	Omietka + maľba
E.1.11	Sklad	6,46	Betónová podlaha	Omietka + maľba	Omietka + maľba
E.1.12	Sklad	6,48	Betónová podlaha	Omietka + maľba	Omietka + maľba
E.1.13	Sklad	1,88	Betónová podlaha	Omietka + maľba	Omietka + maľba
E.1.14	Elektronozvodňa	17,40	Betónová podlaha	Omietka + maľba	Omietka + maľba
SPOLU - ÚŽITKOVÁ PLOCHA		346,85			

LEGENDA MIESTNOSTÍ - BUDOVA "G2" - 1.NP					
Číslo	Popis miestnosti	Plocha (m2)	Podlaha	Steny	Stropy
G2.1.01	Chodba	63,24	PVC podlaha, PVC sokel	Omietka + maľba	SDK Kazetový podhľad
G2.1.02	Učebňa - 5.87	92,45	PVC podlaha, PVC sokel	Olejový náter v.1600 mm	SDK Kazetový podhľad
G2.1.03	Kabinet	22,91	PVC podlaha, PVC sokel	Omietka + maľba	Plechový kazetový podhľad
G2.1.04	Sklad	14,60	PVC podlaha, PVC sokel	Olejový náter v.1600 mm	SDK Kazetový podhľad
G2.1.05	Chodba	17,68	PVC podlaha, PVC sokel	Olejový náter v.1600 mm	SDK Kazetový podhľad
G2.1.06	Učebňa - 5.95A	113,33	PVC podlaha, PVC sokel	Olejový náter v.1600 mm	SDK Kazetový podhľad
G2.1.07	Učebňa - 5.95B	77,09	PVC podlaha, PVC sokel	Olejový náter v.1600 mm	SDK Kazetový podhľad
G2.1.08	Chodba	50,84	PVC podlaha, PVC sokel	Olejový náter v.1600 mm	SDK Kazetový podhľad
G2.1.09	Učebňa - 5.96	78,15	PVC podlaha, PVC sokel	Olejový náter v.1600 mm	SDK Kazetový podhľad
G2.1.10	Učebňa - 5.100	77,85	PVC podlaha, PVC sokel	Olejový náter v.1600 mm	SDK Kazetový podhľad
G2.1.11	Kabinet	13,98	PVC podlaha, PVC sokel	Olejový náter v.1600 mm	Plechový kazetový podhľad
G2.1.12	Učebňa - 5.90	68,14	PVC podlaha, PVC sokel	Olejový náter v.1600 mm	Plechový kazetový podhľad
G2.1.13	Kabinet	11,80	PVC podlaha, PVC sokel	Olejový náter v.1600 mm	Plechový kazetový podhľad
G2.1.14	Učebňa - 5.106	65,61	PVC podlaha, PVC sokel	Olejový náter v.1600 mm	Plechový kazetový podhľad
SPOLU - ÚŽITKOVÁ PLOCHA		768,97			

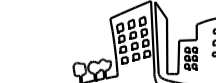

AUTOR PROJEKTU: ING. MICHAL BORŠČ		 DAR KOM s.r.o. DVORNOVA 5, KOŠICE 040 22, TEL.Č. 0908 364 886 IČO: 46394193, DIČ: 2023028734, DIČ DPH: SK2023028734		
VEDÚCI PROJEKTANT ING. MICHAL BORŠČ	ZODPOVEJNÝ PROJEKTANT ING. MICHAL BORŠČ			VYPRACOVAL ING. MICHAL BORŠČ
				
STAVEBNÍK: SPŠ - ELEKTROTECHNICKÁ		KAT. ÚZEMIE: SEVERNÉ MESTO		
MIESTO STAVBY: KOŠICKÉHO 44, 040 01 KOŠICE		PAR. Č.: 2778/1, 2778/6		
STAVBA:	EXCELENTNÍ V ELE, AUT A IT PRE 21. STOROČIE SPŠ - ELEKTROTECHNICKÁ		FORMÁT: 10x4 DÁTUM: OKTÓBER 2023 Č. ZAKAZKY: 2301/P KÓTOVANE: mm	
OBJEKT:	SO-04 BUDOVA "E" + "G2"		PROJEKT PRE REALIZÁCIU STAVBY ARCHITEKTONICKO-STAVEBNÉ RIŠENIE	
OBSAH:	PÓDORYS 1.NP - PŮVODNÝ STAV		MIERA: 1:100 VÝKRES Č. D4.1-01	
AKÉKOLIEV ZMENY, DOPLNKY, PŘEKRESLOVÁNÍ ALEBO ROZMNOŽOVÁNÍ TĚTO DOKUMENTACE JE V ZMYSLE AUTORSKÉHO ZÁKONA BEZ SOHLASU NEPRŮPUSTNÉ!				