

BUDOVA "G1"

BUDOVA "D"

BUDOVA "A"

LEGENDA MIESTNOSTÍ - BUDOVA "E" - 2.NP					
Číslo	Popis miestnosti	Plocha (m2)	Podlaha	Steny	Stropy
E.2.01	Chodba	18,75	Keramiká diaľba, PŠ	Omlieka + maľba	Omlieka + maľba
E.2.02	Schodiisko	5,40	Leštený betón	Olejový náter v.1200 mm	Omlieka + maľba
E.2.03	Kabinet - 6.76	9,13	PVC podlaha	Omlieka + maľba	Omlieka + maľba
E.2.04	Učebňa - 6.77	80,85	PVC podlaha	Omlieka + maľba	Omlieka + maľba
E.2.05	Kabinet	25,45	PVC podlaha	Olejový náter v.1200 mm	Omlieka + maľba
E.2.06	Kabinet	23,04	PVC podlaha	Omlieka + maľba	Omlieka + maľba
E.2.07	Učebňa - 6.78	80,37	PVC podlaha	Omlieka + maľba	Omlieka + maľba
E.2.08	Kabinet - 6.79	13,13	PVC podlaha	Olejový náter v.1200 mm	Omlieka + maľba
SPOLU - ÚŽITKOVÁ PLOCHA		256,12			

A



C

B

C

B

A

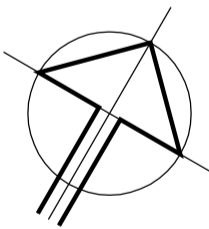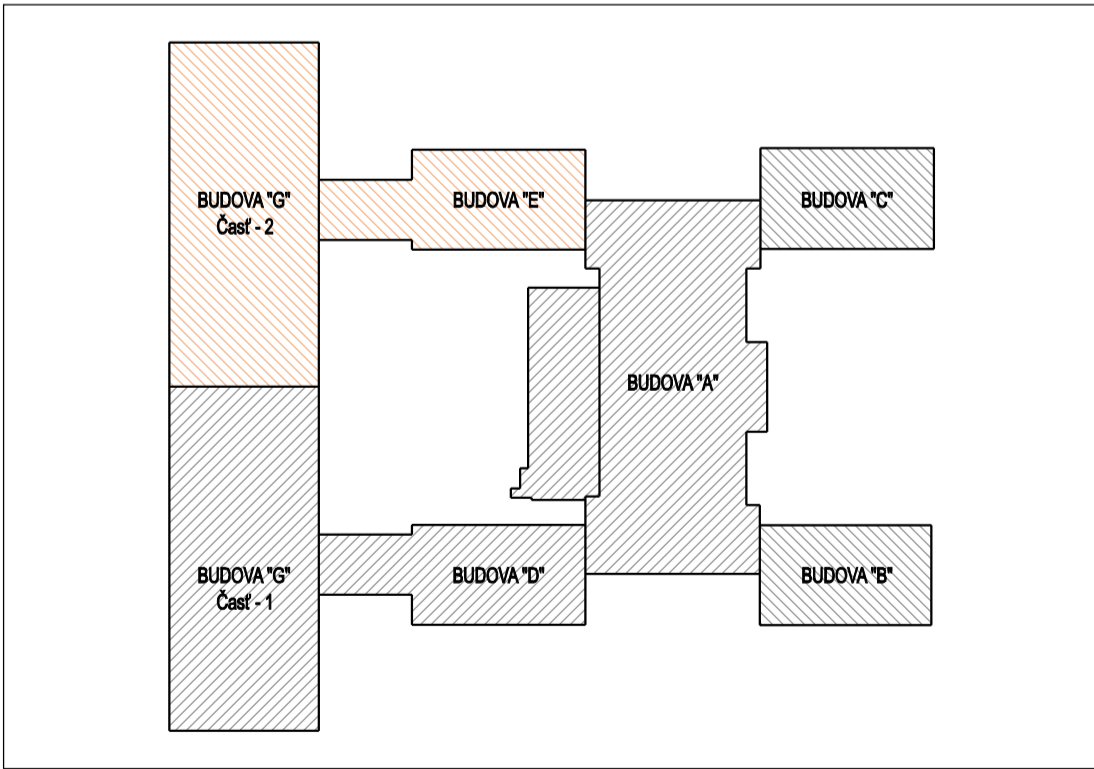

AUTOR PROJEKTU: ING. MICHAL BORŠČ			 DAR KOM s.r.o. DVORČANKOVA 5, KOŠICE 040 22, TEL.Č. 0908 364 886 IČO: 46394193, DIČ: 2023328734, DIČ DPH: SK2023328734	
VEDÚCI PROJEKTANT	ZODPOVEJNÝ PROJEKTANT	VYPRACOVAL		
ING. MICHAL BORŠČ	ING. MICHAL BORŠČ	ING. MICHAL BORŠČ		
STAVEBNÍK: SPŠ - ELEKTROTECHNICKÁ	KAT. ÚZEMIE: SEVERNÉ MESTO	PAR. Č.: 2778/1, 2778/6		
MESTO STAVBY: KOMENSKÉHO 44, 040 01 KOŠICE				
STAVBA: EXCELENTNÍ V ELE, AUT A IT PRE 21. STOROČIE SPŠ - ELEKTROTECHNICKÁ			FORMÁT	10-A4
			DÁTUM	OKTÓBER 2023
			Č. ZAKAZKY	2301/P
			KÓTOVANE	mm
OBJEKT: SO-04 BUDOVA "E + G2"			PROJEKT PRE REALIZÁCIU STAVBY	
OBŠAH: PÓDORYS 2.NP + STRECHA G2- PÓVODNÝ STAV			ARCHITEKTONICKO-STAVEBNÉ RIŠENIE	
			MIERKA: 1:100	VÝKRES Č. D4.1-02
AKÉKOLIEK ZMENY, DOPLNKY, PREKRESOVANIE ALEBO ROZMNOŽOVANIE TĚTO DOKUMENTÁČIE JE V ZMYSLE AUTORSKÉHO ZÁKONA BEZ SOHLASU NEPRÚPUSTNÉ!				