


REZ A-A- PŮVODNÝ STAV

LEGENDA MATERIÁLOV

- Pôvodné tehlové murivo
- Pôvodné železobetónové konštrukcie
- Pôvodné betónové konštrukcie
- Pôvodný rastlý terén

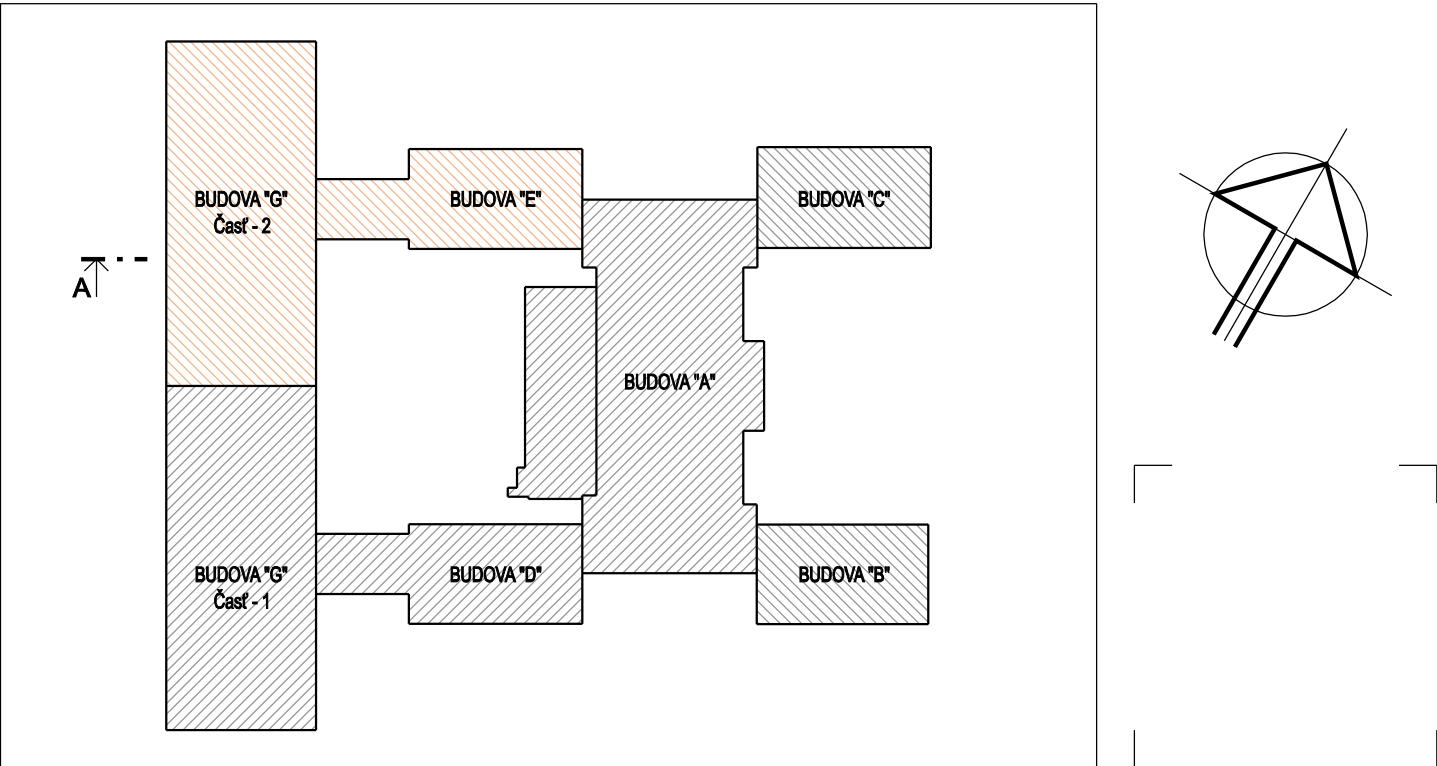

AUTOR PROJEKTU: ING. MICHAL BORŠČ			<div><p>DAR KOM s.r.o. DVORKINOVA 5, KOŠICE 040 22, TEL.Č: 0908 364 696 IČO: 46304193, DIČ: 2023326734, DIČ DPH: SK2023326734</p></div>	
VEDÚCI PROJEKTANT	ZODPOVEDNÝ PROJEKTANT	VYPRACOVAL		
ING. MICHAL BORŠČ	ING. MICHAL BORŠČ	ING. MICHAL BORŠČ		
				
STAVEBNÍK: SPŠ - ELEKTROTECHNICKÁ	KAT. ÚZEMIE: SEVERNÉ MESTO			
MIESTO STAVBY: KOMENSKÉHO 44, 040 01 KOŠICE		PAR. Č.: 2778/1, 2778/6		
STAVBA:			FORMÁT	3xA4
EXCELENTNÍ V ELE, AUT A IT PRE 21. STOROČIE SPŠ - ELEKTROTECHNICKÁ			DÁTUM	OKTÓBER 2023
			Č.ZÁKAZKY	2301/P
			KÓTOVANÉ	mm
OBJEKT:			PROJEKT PRE REALIZÁCIU STAVBY	
SO-04 BUDOVA "E + G2"			ARCHITEKTONICKO-STAVEBNÉ RIEŠENIE	
OBSAH:			MIERKA:	VÝKRES Č.
REZ A-A - PŮVODNÝ STAV			1:100	D4.1-04
AKÉKOĽVEK ZMENY, DOPLNKY, PREKRESLOVANIE ALEBO ROZMNOŽOVANIE TEJTO DOKUMENTÁCIE JE V ZMYSLE AUTORSKEHO ZÁKONA BEZ SÚHLASU NEPRIPUSTNÉ!				