


LEGENDA ÚČELU MIESTNOSTÍ - 1.NP					
ČÍSLO	NÁZOV MIESTNOSTI	PLOCHA (m ²)	PODLAHA	STENY	STROP
A.1.01	CHODBA	152,84	KAMEŇ	KAMEN.OBKŁAD + OMIETKA, MALBA	OMIETKA + MALBA
A.1.02	SCHODISKO	26,02	KAMEŇ	OMIETKA + MALBA OLEJ. NÁTER V. 1,6m	OMIETKA + MALBA
A.1.03	IZOLAČNÁ MIESTNOSŤ - M.Č.11	19,38	LAMIN.PODLAHA PVC LÍŠTA	OMIETKA + MALBA OLEJ. NÁTER V. 1,6m	OMIETKA + MALBA
A.1.04	WC MUŽI + UPRAŤOVAČKA - M.Č.12	25,17	KER. OĽAŽBA KER. SOKEL	KER. OBKŁAD. V. 2,0 m OMIETKA + MALBA	SDK KAZETOVÝ PODHŁAD
A.1.05	CHODBA	21,60		OMIETKA + MALBA OLEJ. NÁTER V. 1,6m	OMIETKA + MALBA
A.1.06	SKŁAD	20,47	DREVENÉ VLYSY + PVC, PVC SOKEL	OMIETKA + MALBA OLEJ. NÁTER V. 1,6m	OMIETKA + MALBA
A.1.07	ÚČEBŇA - M.Č.13	51,19	DREVENÉ VLYSY + PVC, PVC SOKEL	OMIETKA + MALBA OLEJ. NÁTER V. 1,6m	OMIETKA + MALBA
A.1.08	KANCELÁRIA - M.Č.14	18,14	LAMIN.PODLAHA PVC LÍŠTA	OMIETKA + MALBA OLEJ. NÁTER V. 1,6m	OMIETKA + MALBA
A.1.09	KANCELÁRIA - M.Č.15	14,90	DREV. VLYSY	OMIETKA + MALBA OLEJ. NÁTER V. 1,6m	OMIETKA + MALBA
A.1.10	KANCELÁRIA - M.Č.17	13,49	KOBEREC	OMIETKA + MALBA OLEJ. NÁTER V. 1,6m	OMIETKA + MALBA
A.1.11	CHODBA	25,62	LAMIN.PODLAHA PVC LÍŠTA	OMIETKA + MALBA OLEJ. NÁTER V. 1,6m	OMIETKA + MALBA
A.1.12	KANCELÁRIA - M.Č.19	25,59	LAMIN.PODLAHA PVC LÍŠTA	OMIETKA + MALBA OLEJ. NÁTER V. 1,6m	OMIETKA + MALBA
A.1.13	KANCELÁRIA - M.Č.20	48,31	LAMIN.PODLAHA PVC LÍŠTA	OMIETKA + MALBA OLEJ. NÁTER V. 1,6m	OMIETKA + MALBA
A.1.14	VÝŤAŽNICA	15,84	DREVENÉ VLYSY + PVC, PVC SOKEL	OMIETKA + MALBA OLEJ. NÁTER V. 1,6m	OMIETKA + MALBA
A.1.15	SCHODISKO	39,15	KAMEŇ	OMIETKA + MALBA OLEJ. NÁTER V. 1,6m	OMIETKA + MALBA
A.1.16	KANCELÁRIA - M.Č.2	17,03	DREVENÉ VLYSY + KOBEREC	OMIETKA + MALBA OLEJ. NÁTER V. 1,6m	OMIETKA + MALBA
A.1.17	KANCELÁRIA - M.Č.3	20,09	DREVENÉ VLYSY + KOBEREC	OMIETKA + MALBA OLEJ. NÁTER V. 1,6m	OMIETKA + MALBA
A.1.18	KANCELÁRIA - M.Č.4	23,67	DREVENÉ VLYSY + KOBEREC	OMIETKA + MALBA OLEJ. NÁTER V. 1,6m	OMIETKA + MALBA
A.1.19	KANCELÁRIA - M.Č.5	23,49	LAMIN.PODLAHA PVC LÍŠTA	OMIETKA + MALBA OLEJ. NÁTER V. 1,6m	OMIETKA + MALBA
A.1.20	CHODBA	5,23	LAMIN.PODLAHA PVC LÍŠTA	OMIETKA + MALBA OLEJ. NÁTER V. 1,6m	OMIETKA + MALBA
A.1.21	SKŁAD	13,16	PVC	OMIETKA + MALBA OLEJ. NÁTER V. 1,6m	OMIETKA + MALBA
A.1.22	MIESTNOSŤ	8,55	KOBEREC + PVC	OMIETKA + MALBA OLEJ. NÁTER V. 1,6m	OMIETKA + MALBA
A.1.23	ZBOROVŇA	30,74	LAMIN.PODLAHA PVC LÍŠTA	OMIETKA + MALBA OLEJ. NÁTER V. 1,6m	OMIETKA + MALBA
A.1.24	KANCELÁRIA - M.Č.6	19,24	KOBEREC	OMIETKA + MALBA OLEJ. NÁTER V. 1,6m	OMIETKA + MALBA
A.1.25	ÚČEBŇA - M.Č.7	52,49	DREVENÉ VLYSY + PVC, PVC SOKEL	OMIETKA + MALBA OLEJ. NÁTER V. 1,6m	OMIETKA + MALBA
A.1.26	KANCELÁRIA - M.Č.8	22,70	DREVENÉ VLYSY + PVC, PVC SOKEL	OMIETKA + MALBA OLEJ. NÁTER V. 1,6m	OMIETKA + MALBA
A.1.27	KANCELÁRIA - M.Č.8	26,93	DREVENÉ VLYSY + PVC, PVC SOKEL	OMIETKA + MALBA OLEJ. NÁTER V. 1,6m	OMIETKA + MALBA
A.1.28	VÝŤAĤ - OSOBNÝ	1,80	-	-	-
A.1.29	WC ŽENY	18,29	KER. OĽAŽBA KER. SOKEL	KER. OBKŁAD. V. 2,0 m OMIETKA + MALBA	OMIETKA + MALBA
A.1.30	CHODBA	22,07	KER. OĽAŽBA KER. SOKEL	OMIETKA + MALBA OLEJ. NÁTER V. 1,6m	OMIETKA + MALBA
A.1.31	SCHODISKO	26,02	KAMEŇ	OMIETKA + MALBA OLEJ. NÁTER V. 1,6m	OMIETKA + MALBA
SPOLU - ÚŽITKOVA PLOCHA		849,21			

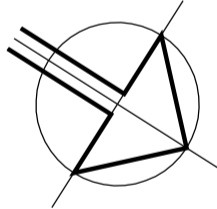

LEGENDA DEMONTÁŽNYCH PRÁC	
ČÍSLO	POPIS
D1	VYVESENIE DREVENÝCH JEDNOKRÍDLOVÝCH DVERNÝCH KRÍDEL Š. 850, 800, 950 V.1970 mm, DEMONTÁŽ DREVENÝCH PRAHOV, DVERNÉ KRÍDLA POUŽIŤ NA SPÁTNÚ MONTÁŽ
D2	DEMONTÁŽ DREVENÝCH PRESKLENÝCH VITRÍN - SKRÍŇ
D3	ODSTRÁNENIE - BRÚSENIE VÁPENNÝCH A OLEJOVÝCH NÁTEROV STIEN
D5	DEMONTÁŽ VYKUROVACÍCH TELIES A ICH SPÁTNÁ MONTÁŽ
D8	DEMONTÁŽ VÝŤAHOVEJ KABÍNY, KOMPLETNÁ DEMONTÁŽ TECHNOLOGIE VÝŤAHU


LEGENDA BÚRACÍCH PRÁC	
ČÍSLO	POPIS
B1	OSEKANIE KERAMICKÉHO SOKLA v. 100 mm PO OBVODE MIESTNOSTI
B2	VYBITIE PÓVODNEJ KERAMICKEJ OĽAŽBY 100x100 mm NA CHODBÁCH
B3	VYVESENIE KRÍDELA VYBÚRANIE OCEĽOVEJ ZÁRUBNE VÝŤAHOVÝCH DVERÍ
B4	VYBÚRANIE MURIVA V MIESTE VÝŤAHOVÝCH DVERÍ


LEGENDA MATERIÁLOV

- PÓVODNÉ KONŠTRUKCIE
- PÓVODNÉ MONOLITICKÉ NOSNÉ KONŠTRUKCIE
- BÚRANÉ KONŠTRUKCIE
- DEMONTOVANÉ ALEBO BÚRANÉ KONŠTRUKCIE, PRVKY A ZARIADENIA

POZNÁMKA

- DEMONTÁŽ KÁBLOV, SVETIEL, ROZVODOV VODY A KANALIZÁCIE A PRÍSLUŠNÝCH ZARIADENÍ VIÐ JEDNOTLIVÉ PROFESIE
- ZO STIEN MIESTNOSTÍ JE POTREBNÉ DEMONTOVAŤ VŠETKY PRVKY AKO NAPR. NÁSTENKY, ROZHLAS A POD.
- PRED ZAČATÍM DEMONTÁŽNYCH A BÚRACÍCH PRÁC JE PODĽA POTREBY NÚTNÉ ODPOJIŤ PRÍVOD ELEKTRINY, TÚV A SV, ODPOJENIE ROZVODOV TEHO A PRÍPADNE VYPUSTENIE VODY Z VYKUROVACÍCH TELIES ALEBO POTRUBÍ VODY. TIETO ČINNOSTI JE POTREBNÉ VOPRED OZNÁMIŤ OBJEDNÁVATEĽOVI.

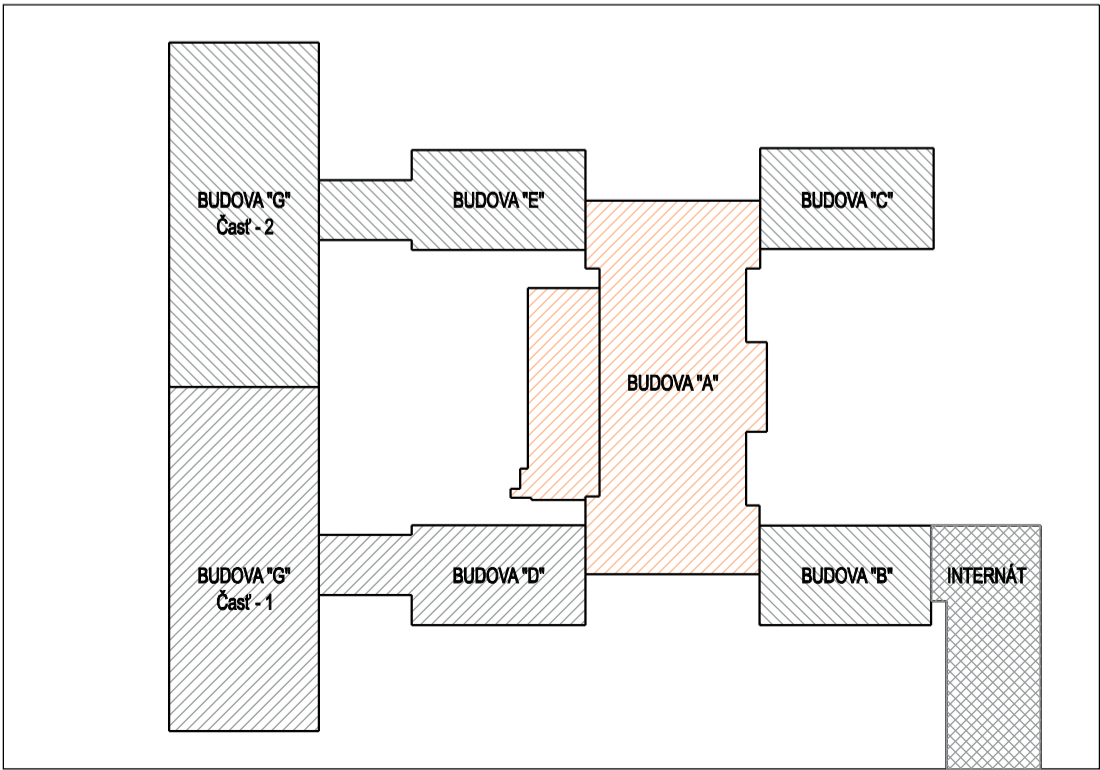

AUTOR PROJEKTU: ING. MICHAL BORŠČ, ING. DANIELA KOMENDÁTOVÁ			<div></div> <div>DAR KOM s.r.o.</div> <div>DVOŘKOVINA 5, KOŠICE 040 22, TEL.Č. 0908 364 696</div> <div>IČO: 46304193, DIČ: 2023326734, DIČ DPH: SK2023326734</div>	
VEDÚCI PROJEKTANT	ZODPOVEDNÝ PROJEKTANT	VYPRACOVAL		
ING. DANIELA KOMENDÁTOVÁ	ING. MICHAL BORŠČ	ING. DANIELA KOMENDÁTOVÁ		
		ING. MICHAL BORŠČ		
STAVEBNÍK: SPŠ - ELEKTROTECHNICKÁ		KAT. ÚZEMIE: SEVERNÉ MESTO	<div>FORMÁT</div> <div>8xA4</div> <div>DÁTUM</div> <div>OKTÓBER 2023</div> <div>Č. ZÁKAZY</div> <div>2301/P</div> <div>KÓTOVANÉ</div> <div>mm</div>	
MIESTO STAVBY: KOMENSKÉHO 44, 040 01 KOŠICE		PAR. Č.: 2778/1, 2778/6		
STAVBA:				
EXCELENTNÍ V ELE, AUT A IT PRE 21. STOROČIE SPŠ - ELEKTROTECHNICKÁ				
OBJEKT:	SO-01 BUDOVA "A"		PROJEKT PRE REALIZÁCIU STAVBY ARCHITEKTONICKO-STAVEBNÉ RIŠENIE	
OBSAH:	PÓDORYS 1.NP - BÚRACIE PRÁCE		MIERKA: 1:100 VÝKRES Č. D1.1-02	
AKÉKOĽVEK ZMENY, DOPLNKY, PREKRESĽOVANIE ALEBO ROZMNOŽOVANIE TEJTO DOKUMENTÁCIE JE V ZMYSLE AUTORSKÉHO ZÁKONA BEZ SÚHLASU NEPRÍJUSTNÉ!				