


LEGENDA ÚČELU MIESTNOSTÍ - 2.NP					
ČÍSLO	NÁZOV MIESTNOSTI	PLOCHA (m ²)	PODLAHA	STENY	STROP
A.2.01	CHODBA	195,19	PVC PODLAHA, PVC SOKEL	OMIETKA + MALBA OLEJ. NÁTER V. 1,6m	
A.2.02	SCHODISKO	15,27	KAMEŇ	OMIETKA + MALBA OLEJ. NÁTER V. 1,6m	OMIETKA + MALBA
A.2.03	KABINET Č.22	19,57	DREVENÉ VLYSY + KOBREK	OMIETKA + MALBA OLEJ. NÁTER V. 1,6m	OMIETKA + MALBA
A.2.04	PREDSEŇ MUŽI - M.Č.23	10,90	KER. DLAŽBA	KER. OBKLAD. V. 2,0 m OMIETKA + MALBA	OMIETKA + MALBA
A.2.05	WC MUŽI - M.Č.23	13,50	KER. DLAŽBA	KER. OBKLAD. V. 2,0 m OMIETKA + MALBA	SDK KAZETOVÝ PODHLAD
A.2.06	ÚČEBŇA - M.Č.24	73,97	DREVENÉ VLYSY + PVC, PVC SOKEL	OMIETKA + MALBA OLEJ. NÁTER V. 1,6m	OMIETKA + MALBA
A.2.07	ÚČEBŇA - M.Č.25	72,94	DREVENÉ VLYSY + PVC, PVC SOKEL	OMIETKA + MALBA OLEJ. NÁTER V. 1,6m	OMIETKA + MALBA
A.2.08	ÚČEBŇA - M.Č.26A	37,76	DREVENÉ VLYSY + PVC, PVC SOKEL	OMIETKA + MALBA OLEJ. NÁTER V. 1,6m	OMIETKA + MALBA
A.2.09	ÚČEBŇA - M.Č.26B	34,58	DREVENÉ VLYSY + PVC, PVC SOKEL	OMIETKA + MALBA OLEJ. NÁTER V. 1,6m	OMIETKA + MALBA
A.2.10	ÚČEBŇA - M.Č.27	73,86	DREVENÉ VLYSY + PVC, PVC SOKEL	OMIETKA + MALBA OLEJ. NÁTER V. 1,6m	OMIETKA + MALBA
A.2.11	ÚČEBŇA - M.Č.28B	34,76	DREVENÉ VLYSY + PVC, PVC SOKEL	OMIETKA + MALBA OLEJ. NÁTER V. 1,6m	OMIETKA + MALBA
A.2.12	ÚČEBŇA - M.Č.28A	39,07	DREVENÉ VLYSY + PVC, PVC SOKEL	OMIETKA + MALBA OLEJ. NÁTER V. 1,6m	OMIETKA + MALBA
A.2.13	ÚČEBŇA - M.Č.29	73,97	DREVENÉ VLYSY + PVC, PVC SOKEL	OMIETKA + MALBA OLEJ. NÁTER V. 1,6m	OMIETKA + MALBA
A.2.14	ÚČEBŇA - M.Č.30	51,25	DREVENÉ VLYSY + PVC, PVC SOKEL	OMIETKA + MALBA OLEJ. NÁTER V. 1,6m	OMIETKA + MALBA
A.2.15	KABINET - M.Č.31	24,54	DREVENÉ VLYSY + PVC, PVC SOKEL	OMIETKA + MALBA OLEJ. NÁTER V. 1,6m	OMIETKA + MALBA
A.2.16	KABINET - M.Č.31	26,78	DREVENÉ VLYSY + PVC, PVC SOKEL	OMIETKA + MALBA OLEJ. NÁTER V. 1,6m	OMIETKA + MALBA
A.2.17	VÝŤAH - OSOBNÝ	1,80	-	-	-
A.2.18	WC ZAMESTNANCI - M.Č.32	3,22	KER. DLAŽBA	KER. OBKLAD. V. 2,0 m OMIETKA + MALBA	SDK KAZETOVÝ PODHLAD
A.2.19	WC ŽENY + UPRAVŤAČKA M.Č.33	14,58	KER. DLAŽBA	KER. OBKLAD. V. 2,0 m OMIETKA + MALBA	SDK KAZETOVÝ PODHLAD
A.2.20	SCHODISKO	15,27	KAMEŇ	OMIETKA + MALBA OLEJ. NÁTER V. 1,6m	OMIETKA + MALBA
A.2.21	BALKÓN	28,35	KER. DLAŽBA		
SPOLU - ÚŽITKOVÁ PLOCHA		861,13			

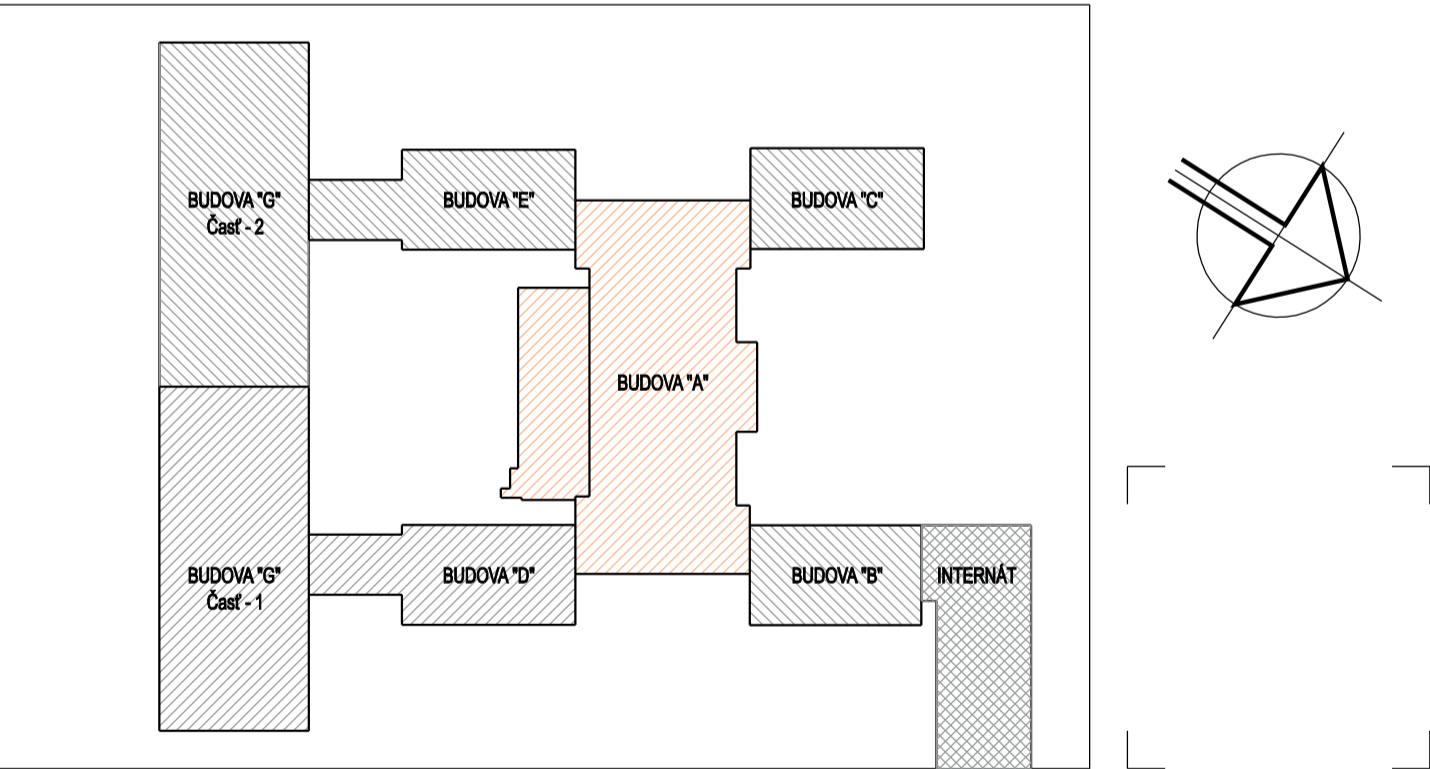

LEGENDA DEMONTÁŽNYCH PRÁC	
ČÍSLO	POPIS
D1	VYVESENIE DREVENÝCH JEDNOKRÍDLOVÝCH DVERNÝCH KRÍDEL Š. 650, 800, 950 V 1970 mm. DEMONTÁŽ DREVENÝCH PRAHOV, DVERNÉ KRÍDLA POUŽIT' NA SPÁTNÚ MONTÁŽ
D2	DEMONTÁŽ DREVENÝCH PRESKLENÝCH VITRÍN - SKRIŇ
D3	ODSTRÁNENIE - BRÚSENIE VÁPENNÝCH A OLEJOVÝCH NÁTEROV STIEN
D4	STRHNUTIE PVC PODLAHY V STREDE CHODBY NA KERAMICKEJ DLAŽBE
D5	DEMONTÁŽ VYKUROVACÍCH TELIES A ICH SPÁTNÁ MONTÁŽ
D8	DEMONTÁŽ VÝŤAHOVEJ KABÍNY, KOMPLETNÁ DEMONTÁŽ TECHNOLOGIE VÝŤAHU


LEGENDA BÚRACÍCH PRÁC	
ČÍSLO	POPIS
B1	OSEKANIE KERAMICKÉHO SOKLA v. 100 mm PO OBVODE MIESTNOSTI
B2	VYBITIE PÓVDNEJ KERAMICKEJ DLAŽBY 100x100 mm NA CHODBÁCH
B3	VYVESENIE KRÍDEL A VYBÚRANIE OCELOVEJ ZÁRUBNE VÝŤAHOVÝCH DVERÍ
B4	VYBÚRANIE MURIVA V MIESTE VÝŤAHOVÝCH DVERÍ
B5	M.Č.: A.2.16, A.2.18, A.2.19 DEMONTÁŽ SANITY, VYVESENIE DREVENÝCH DVERNÝCH KRÍDEL, VYBÚRANIE OCELOVÝCH ZÁRUBNÍ, VYBÚRANIE NENOSNÉHO MURIVA SPOLU S KER. OBKLADOM, VYBÚRANIE KERAMICKEJ DLAŽBY, DEMONTÁŽ KAZETOVÉHO PODHLADU 600x600 mm, DEMONTÁŽ RADIÁTORA

LEGENDA MATERIÁLOV

- PÓVDNÉ KONŠTRUKCIE
- PÓVDNÉ MONOLITICKÉ NOSNÉ KONŠTRUKCIE
- BÚRANÉ KONŠTRUKCIE
- DEMONTOVANÉ ALEBO BÚRANÉ KONŠTRUKCIE, PRVKY A ZARIADENIA

POZNÁMKA

- DEMONTÁŽ KÁBLOV, SVETIEL, ROZVODOV VODY A KANALIZÁCIE A PRÍSLUŠNÝCH ZARIADENÍ VIÐ JEDNOTLIVÉ PROFESIE
- ZO STIEN MIESTNOSTÍ JE POTREBNÉ DEMONTOVAŤ VŠETKY PRVKY AKO NAPR. NÁSTENKY, ROZHLAS A POD.
- PRED ZAČATÍM DEMONTÁŽNYCH A BÚRACÍCH PRÁC JE PODĽA POTREBY NUTNÉ ODPOJIŤ PRÍVOD ELEKTRINY, TÚV A SV, ODPOJENIE ROZVODOV TEHO A PRÍPADNE VYPUSTENIE VODY Z VYKUROVACÍCH TELIES ALEBO POTRUBÍ VODY. TIETO ČINNOSTI JE POTREBNÉ VOPRED OZNÁMIŤ OBJEDNÁVATELOVI.

AUTOR PROJEKTU: ING. MICHAL BORŠČ, ING. DANIELA KOMENDÁTOVÁ			<div></div> <div>DAR KOM s.r.o.</div> <div>DVOŘKOVNA S, KOVICE 040 22, TEL.Č: 0908 364 696</div> <div>IČO: 46304193, DIČ: 2023326734, DIČ DPH: SK2023326734</div>	
VEDÚCI PROJEKTANT	ZODPOVEDNÝ PROJEKTANT	VYPRACOVAL		
ING. DANIELA KOMENDÁTOVÁ	ING. MICHAL BORŠČ	ING. DANIELA KOMENDÁTOVÁ		
<i>Komý</i>	<i>Michal Boršč</i>	ING. MICHAL BORŠČ		
STAVEBNÍK: SPŠ - ELEKTROTECHNICKÁ		KAT. ÚZEMIE: SEVERNÉ MESTO		
MIESTO STAVBY: KOMENSKÉHO 44, 040 01 KOŠICE		PAR. Č.: 2778/1, 2778/6		
STAVBA:	EXCELENTNÍ V ELE, AUT A IT PRE 21. STOROČIE SPŠ - ELEKTROTECHNICKÁ		FORMÁT	8xA4
			DÁTUM	OKTÓBER 2023
			Č. ZÁKAZY	2301/P
			KÓTOVANÉ	mm
OBJEKT:	SO-01 BUDOVA "A"		PROJEKT PRE REALIZÁCIU STAVBY	
			ARCHITEKTONICKO-STAVEBNÉ RIŠENIE	
OBSAH:	PÓDORYS 2.NP - BÚRACIE PRÁCE		MIERKA:	VÝKRES Č. E1.1-03
			1:100	
AKÉKOĽVEK ZMENY, DOPLNKY, PREKRESĽOVANIE ALEBO ROZMNOŽOVANIE TEJTO DOKUMENTÁCIE JE V ZMYSLE AUTORSKÉHO ZÁKONA BEZ SÚHLASU NEPRÍJSTNÉ!				