

LEGENDA DEMONTÁŽNYCH PRÁC	
ČÍSLO	POPIS
D1	VYVESENIE DREVENÝCH JEDNOKRÍDLOVÝCH DVERNÝCH KRÍDEL Š. 650, 800, 950 V.1970 mm, DEMONTÁŽ DREVENÝCH PRAHOV, DVERNÉ KRÍDLA POUŽIŤ NA SPÁTNÚ MONTÁŽ
D2	DEMONTÁŽ DREVENÝCH PRESKLENÝCH VITRÍN - SKRIŇ
D3	ODSTRÁNENIE - BRÚSENIE VÁPENNÝCH A OLEJOVÝCH NÁTEROV STIEN
D4	STRHNUTIE PVC PODLAHY V STREDE CHODBY NA KERAMICKEJ DLAŽBE
D5	DEMONTÁŽ VYKUROVACÍCH TELIES A ICH SPÁTNÁ MONTÁŽ
D8	DEMONTÁŽ VÝŤAHOVEJ KABÍNY, KOMPLETNÁ DEMONTÁŽ TECHNOLOGIE VÝŤAHU

LEGENDA BÚRACÍCH PRÁC	
ČÍSLO	POPIS
B1	OSEKANIE KERAMICKÉHO SOKLA v. 100 mm PO OBVODE MIESTNOSTI
B2	VYBITIE PÔVODNEJ KERAMICKEJ DLAŽBY 100x100 mm NA CHODBÁCH
B3	VYVESENIE KRÍDEL A VYBÚRANIE OCELOVEJ ZÁRUBNE VÝŤAHOVÝCH DVERÍ
B4	VYBÚRANIE MURIVA V MIESTE VÝŤAHOVÝCH DVERÍ

LEGENDA MATERIÁLOV


- PŮVODNÉ KONŠTRUKCIE
- PŮVODNÉ MONOLITICKÉ NOSNÉ KONŠTRUKCIE
- BÚRANÉ KONŠTRUKCIE
- DEMONTOVANÉ ALEBO BÚRANÉ KONŠTRUKCIE, PRVKY A ZARIADENIA


POZNÁMKA

- DEMONTÁŽ KÁBLOV, SVETIEL, ROZVODOV VODY A KANALIZÁCIE A PRÍSLUŠNÝCH ZARIADENÍ VIŠ JEDNOTLIVÉ PROFESIE
- ZO STIEN MIESTNOSTI JE POTREBNÉ DEMONTOVAŤ VŠETKY PRVKY AKO NAPR. NÁSTENKY, ROZHLAS A POD.
- PRED ZAČATÍM DEMONTÁŽNYCH A BÚRACÍCH PRÁC JE PODĽA POTREBY NUTNÉ ODPOJIŤ PRÍVOD ELEKTRINY, TÚV A SV, ODPOJENIE ROZVODOV TEHO A PRÍPADNE VYPUSTENIE VODY Z VYKUROVACÍCH TELIES ALEBO POTRUBÍ VODY. TIETO ČINNOSTI JE POTREBNÉ VOPRED OZNÁMIŤ OBJEDNÁVATEĽOVI.

LEGENDA ÚČELU MIESTNOSTÍ - 4.NP

ČÍSLO	NÁZOV MIESTNOSTI	PLOCHA (m ²)	PODLAHA	STENY	STROP
A.4.01	CHODBA	194,79	KER. DLAŽBA, KER. SOKEL	OMIETKA + MALBA OLEJ. NÁTER V. 1,6m	OMIETKA + MALBA
A.4.02	SCHODISKO	15,27	KAMEŇ	OMIETKA + MALBA OLEJ. NÁTER V. 1,6m	OMIETKA + MALBA
A.4.03	KABINET - M.Č.45	19,10	DREVENÉ VLYSY + PVC, PVC SOKEL	OMIETKA + MALBA OLEJ. NÁTER V. 1,6m	OMIETKA + MALBA
A.4.04	PREDSIŇ MUŽI - M.Č.46	10,85	KER. DLAŽBA	KER. OBKLAD. V. 2,0 m OMIETKA + MALBA	OMIETKA + MALBA
A.4.05	WC MUŽI - M.Č.47	13,50	KER. DLAŽBA	KER. OBKLAD. V. 2,0 m OMIETKA + MALBA	SDK KAZETOVÝ PODHLAD
A.4.06	ÚČEBŇA - M.Č.47	72,95	DREVENÉ VLYSY + PVC, PVC SOKEL	OMIETKA + MALBA OLEJ. NÁTER V. 1,6m	OMIETKA + MALBA
A.4.07	ÚČEBŇA - M.Č.48	71,66	DREVENÉ VLYSY + PVC, PVC SOKEL	OMIETKA + MALBA OLEJ. NÁTER V. 1,6m	OMIETKA + MALBA
A.4.08	ÚČEBŇA - M.Č.49	73,29	DREVENÉ VLYSY + PVC, PVC SOKEL	OMIETKA + MALBA OLEJ. NÁTER V. 1,6m	OMIETKA + MALBA
A.4.09	ÚČEBŇA - M.Č.50	72,30	DREVENÉ VLYSY + PVC, PVC SOKEL	OMIETKA + MALBA OLEJ. NÁTER V. 1,6m	OMIETKA + MALBA
A.4.10	ÚČEBŇA - M.Č.51	73,29	DREVENÉ VLYSY + PVC, PVC SOKEL	OMIETKA + MALBA OLEJ. NÁTER V. 1,6m	OMIETKA + MALBA
A.4.11	ÚČEBŇA - M.Č.52	72,69	DREVENÉ VLYSY + PVC, PVC SOKEL	OMIETKA + MALBA OLEJ. NÁTER V. 1,6m	OMIETKA + MALBA
A.4.12	ÚČEBŇA - M.Č.53	48,78	DREVENÉ VLYSY + PVC, PVC SOKEL	OMIETKA + MALBA OLEJ. NÁTER V. 1,6m	OMIETKA + MALBA
A.4.13	KABINET - M.Č.54	23,80	DREVENÉ VLYSY + PVC, PVC SOKEL	OMIETKA + MALBA OLEJ. NÁTER V. 1,6m	OMIETKA + MALBA
A.4.14	KABINET - M.Č.54	26,35	DREVENÉ VLYSY + PVC, PVC SOKEL	OMIETKA + MALBA OLEJ. NÁTER V. 1,6m	OMIETKA + MALBA
A.4.15	VÝŤAH - OSOBNÝ	1,80	-	-	-
A.4.16	WC ZAMESTANCI - M.Č.55	3,22	KER. DLAŽBA	KER. OBKLAD V. 2,0 m + MALBA	SDK KAZETOVÝ PODHLAD
A.4.17	WC ŽENY + UPRAŤOVAČKA - M.Č.56	14,58	KER. DLAŽBA	KER. OBKLAD V. 2,0 m + MALBA	SDK KAZETOVÝ PODHLAD
A.4.18	SCHODISKO	15,27	KAMEŇ	OMIETKA + MALBA OLEJ. NÁTER V. 1,6m	OMIETKA + MALBA
SPOLU - ÚŽITKOVÁ PLOCHA		823,49			

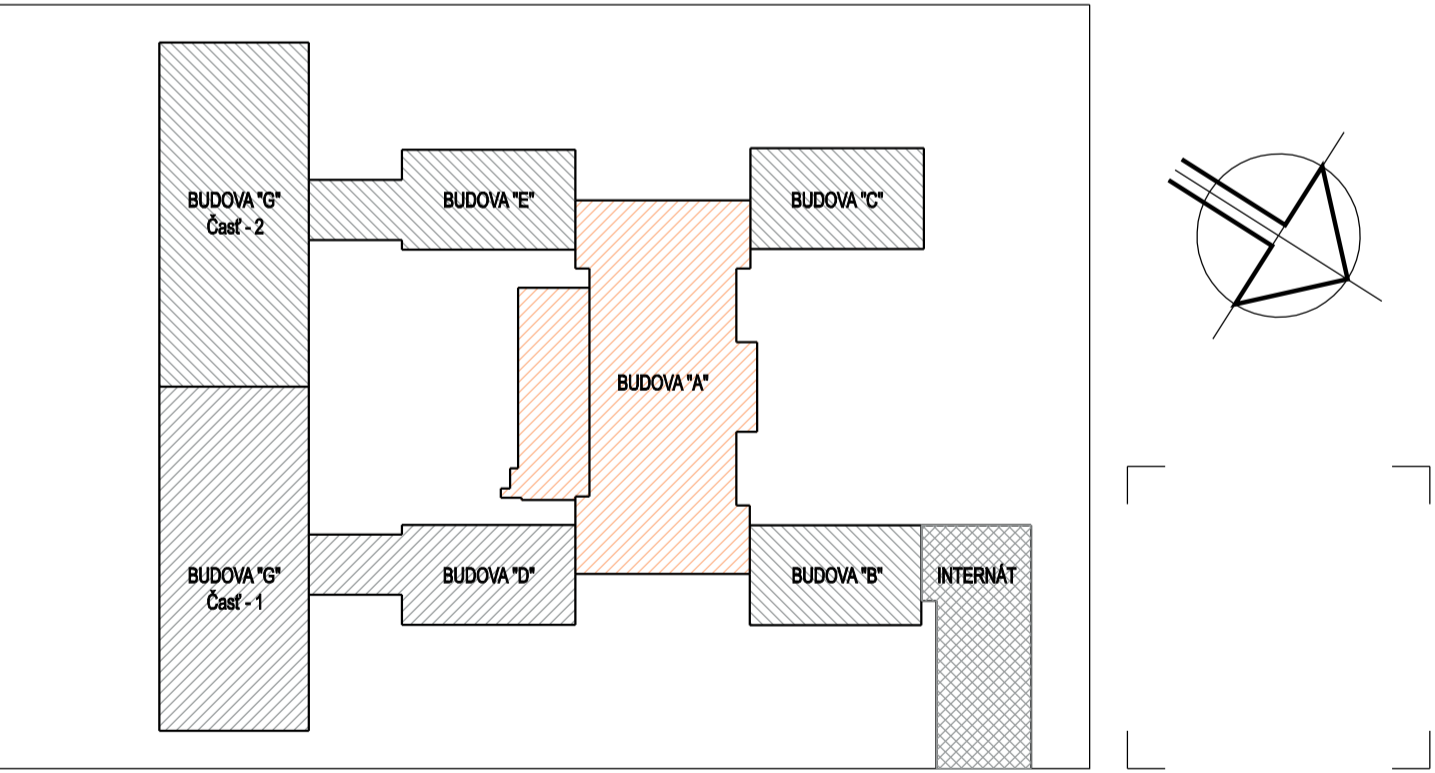

AUTOR PROJEKTU: ING. MICHAL BORŠČ, ING. DANIELA KOMENDÁTOVÁ			 DAR KOM s.r.o. DVOŘKOVNA 5, KOŠICE 040 22, TEL.Č. 0908 364 698 IČO: 46304193, DIČ: 2023328734, DIČ DPH: SK2023328734		
VEDÚCI PROJEKTANT	ZODPOVEDNÝ PROJEKTANT	VYPRACOVAL			
ING. DANIELA KOMENDÁTOVÁ	ING. MICHAL BORŠČ	ING. DANIELA KOMENDÁTOVÁ			
<i>Komý</i>	<i>Michal Boršč</i>	ING. MICHAL BORŠČ		DAR KOM s.r.o. DVOŘKOVNA 5, KOŠICE 040 22, TEL.Č. 0908 364 698 IČO: 46304193, DIČ: 2023328734, DIČ DPH: SK2023328734	
STAVEBNÍK: SPŠ - ELEKTROTECHNICKÁ		KAT. ÚZEMIE: SEVERNÉ MESTO			
MÍSTO STAVBY: KOMENSKÉHO 44, 040 01 KOŠICE		PAR. Č.: 2778/1, 2778/6			
STAVBA: EXCELENTNÍ V ELE, AUT A IT PRE 21. STOROČIE SPŠ - ELEKTROTECHNICKÁ			FORMÁT		BxA4
OBJEKT: SO-01 BUDOVA "A"			DÁTUM		OKTÓBER 2023
			Č.ŽAKAZKY		2301/P
			KÓTOVANÉ		mm
OBSAH: PŮDORYS 4.NP - BÚRACIE PRÁCE			PROJEKT PRE REALIZÁCIU STAVBY		
			ARCHITEKTONICKO-STAVEBNÉ RIŠENIE		
AKÉKOLIEK ZMENY, DOPLNKY, PREKRESLOVANIE ALEBO ROZMNOŽOVANIE TEJTO DOKUMENTÁCIE JE V ZMYSLE AUTORSKEHO ZÁKONA BEZ SÚHLASU NEPRÍJESTNÉ!			MIERKA:		1:100
			VÝKRES Č.		E1.1-05