


| LEGENDA DEMONTÁŽNYCH PRÁC | |
|---------------------------|---|
| ČÍSLO | POPIS |
| D1 | VYVESENIE DREVENÝCH JEDNOKRÍDLOVÝCH DVERNÝCH KRÍDEL Š. 650, 800, 950 V.1970 mm, DEMONTÁŽ DREVENÝCH PRAHOV, DVERNÉ KRÍDLA POUŽITÉ NA SPÄTNÚ MONTÁŽ |
| D2 | DEMONTÁŽ DREVENÝCH PRESKLENÝCH VITRÍN - SKRIŇ |
| D3 | ODSTRÁNENIE - BRÚSENIE VÁPENNÝCH A OLEJOVÝCH NÁTEROV STIEN |
| D4 | STRHNUTIE PVC PODLAHY V STREDE CHODBY NA KERAMICKEJ DLAŽBE |
| D5 | DEMONTÁŽ VYKUROVACÍCH TELIES A ICH SPÄTNÁ MONTÁŽ |


| LEGENDA BÚRACÍCH PRÁC | |
|-----------------------|--|
| ČÍSLO | POPIS |
| B1 | OSEKANIE KERAMICKÉHO SOKLA v. 100 mm PO OBVODE MIESTNOSTI |
| B2 | VYBITIE PÔVODNEJ KERAMICKEJ DLAŽBY 100x100 mm NA CHODBÁCH |
| B3 | VYVESENIE KRÍDEL A VYBÚRANIE OCELOVEJ ZÁRUBNE VÝTAHOVÝCH DVERÍ |
| B4 | VYBÚRANIE MURIVA V MIESTE VÝTAHOVÝCH DVERÍ |

- LEGENDA MATERIÁLOV
- PŮVODNÉ KONŠTRUKCIE
 - PŮVODNÉ MONOLITICKÉ NOSNÉ KONŠTRUKCIE
 - BÚRANÉ KONŠTRUKCIE
 - DEMONTOVANÉ ALEBO BÚRANÉ KONŠTRUKCIE, PRVKY A ZARIADENIA

POZNÁMKA

- DEMONTÁŽ KÁBLOV, SVETIEL, ROZVODOV VODY A KANALIZÁCIE A PRÍSLUŠNÝCH ZARIADENÍ VIÔ JEDNOTLIVÉ PROFESIE
- ZO STIEN MIESTNOSTÍ JE POTREBNÉ DEMONTOVAŤ VŠETKY PRVKY AKO NAPR. NÁSTENKY, ROZHLAS A POD.
- PRED ZAČATÍM DEMONTÁŽNYCH A BÚRACÍCH PRÁC JE PODĽA POTREBY NUTNÉ ODPOJIŤ PRÍVOD ELEKTRINY, TÚV A SV, ODPOJENIE ROZVODOV TEHO A PRÍPADNE VYPUSTENIE VODY Z VYKUROVACÍCH TELIES ALEBO POTRUBÍ VODY. TIETO ČINNOSTI JE POTREBNÉ VOPRED OZNÁMIŤ OBJEDNÁVATEĽOVI.

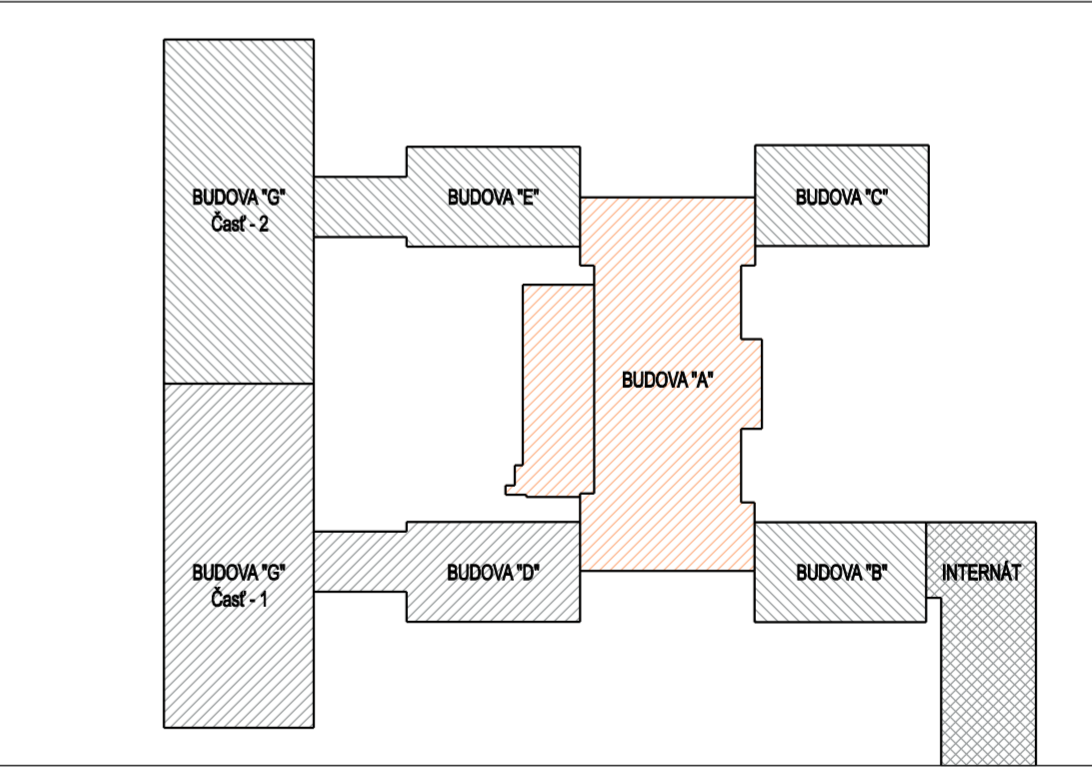

| | | | | |
|--|----------------------------|---|---|--------------|
| AUTOR PROJEKTU: ING. MICHAL BORŠČ, ING. DANIELA KOMENDÁTOVÁ | | |  DAR KOM s.r.o. DVORKINOVA 5, KOŠICE 040 22, TEL.Č: 0908 364 696 IČO: 46304193, DIČ: 2023326734, DIČ DPH: SK2023326734 | |
| VEDÚCI PROJEKTANT | ZODPOVEDNÝ PROJEKTANT | VYPRACOVAL | | |
| ING. DANIELA KOMENDÁTOVÁ | ING. MICHAL BORŠČ | ING. DANIELA KOMENDÁTOVÁ | | |
| STAVEBNÍK: SPŠ - ELEKTROTECHNICKÁ | KAT. ÚZEMIE: SEVERNÉ MESTO | MIESTO STAVBY: KOMENSKÉHO 44, 040 01 KOŠICE | | |
| STAVBA: EXCELENTNÍ V ELE, AUT A IT PRE 21. STOROČIE SPŠ - ELEKTROTECHNICKÁ | | | FORMÁT | 6xA4 |
| OBJEKT: SO-01 BUDOVA "A" | | | DÁTUM | OKTÓBER 2023 |
| OBSAH: REZ A-A - BÚRACIE PRÁCE | | | Č. ZÁKAZKY | 2301/P |
| | | | KÓTOVANÉ | mm |
| | | | PROJEKT PRE REALIZÁCIU STAVBY ARCHITEKTONICKO-STAVEBNÉ RIEŠENIE | |
| | | | MIERKA: | 1:100 |
| | | | VÝKRES Č. | E1.1-07 |
| AKÉKOLIEK ZMENY, DOPLNKY, PREKRESLOVANIE ALEBO ROZMNOŽOVANIE TEJTO DOKUMENTÁCIE JE V ZMYSLE AUTORSKÉHO ZÁKONA BEZ SÚHLASU NEPRIPUSTNÉ! | | | | |