

POPIS STAVEBNÝCH ÚPRAV

- D1** NOVÁ KERAMICKÁ, GRESOVÁ DLAŽBA TRIEDY OTERUVOZDRORNOSTI PEI 5, HR. MIN. 8 mm, GLAZOVANÁ A REKTIFIKOVANÁ, PROTISMYKOVOSŤ R9 UKLADANÁ DO LEPIDLA C2TES2 SO ŠPÁROU DO 5 mm. DLAŽBU UKLADAŤ S OHĽADOM NA VÝŠKOVÉ ÚROVNE OSTATNÝCH MIESTNOSTÍ, BRAŤ OHĽAD NA DEBARIERIZÁCIU MIESTNOSTÍ PRIESTOROV ŠKOLY. KERAMICKÝ SOKLIK PO OBVODE MIESTNOSTI NA VÝŠKU 100 mm. NOVÉ DREVENÉ PRAHY (ALT. PRECHODOVÉ LIŠTY) DO VŠETKÝCH MIESTNOSTÍ V STYKU S NOVOU DLAŽBOU
- D2** NOVÁ KERAMICKÁ DLAŽBA DO WC PRE IMOBILNÝCH, HR. MIN. 8 mm, GLAZOVANÁ A REKTIFIKOVANÁ, PROTISMYKOVOSŤ R9 UKLADANÁ DO LEPIDLA C2TES2 SO ŠPÁROU DO 5 mm. DLAŽBU UKLADAŤ DO ROVNAKEJ VÝŠKOVÉ ÚROVNE S CHODBOU, BRAŤ OHĽAD NA DEBARIERIZÁCIU MIESTNOSTI. NOVÁ NEREZOVÁ PRECHODOVÁ LIŠŤA.
- E1** NOVÉ KERAMICKÉ UMÝVADLO 50x41 cm, PÁKOVÁ STOJÁNKOVÁ BATÉRIA, SIFÓN, PRIETOKOVÝ OHRIEVAČ
- E2** NOVÉ 1x UMÝVADLO, 1x VÝLEVKÁ ODOLNÉ VOČI CHEMIKÁLIÁM (CHLORID ŽELEZITÝ) + SIFÓN, BATÉRIA, PRIETOKOVÝ OHRIEVAČ, ALT. DROJDREZ
- E3** NOVÉ UMÝVADLO PRE TELESNE POSTIHNUŤÝCH (ROZMER 640x 550x 165 mm), SIFÓN, BATÉRIA, PRIETOKOVÝ OHRIEVAČ, 1x VÝKLOPNÉ OPORNÉ MADLO
- E4** NOVÉ WC PRE TELESNE POSTIHNUŤÝCH A PRÍSLUŠNOSTVOM PRE MONTÁŽ, WC MISA PRE TELESNE POSTIHNUŤÝCH + SEDÁTKO, 1x VÝKLOPNÉ OPORNÉ MADLO, 1x PEVNÉ OPORNÉ MADLO
- F** NOVÝ KERAMICKÝ OBKLAD V MIESTE UMÝVADLA PLOCHA 1200x600x1500 mm, OBKLAD 300x300x8 mm, V MIESTE DVOJDREZU PLOCHA 1800x1500 mm
- F1** NOVÝ KERAMICKÝ OBKLAD VO WC PRE IMOBILNÝCH DO VÝŠKY 2,0 m (AK INAK NEURČÍ INVESTOR), ROZMER OBKLADU 600x600x8 mm, VŠETKY ROHY OPATRIŤ HLINÍKOVÝMI LIŠTAMI
- G** SOKLOVÝ INTERIÉROVÝ NÁTER Z VODOU RIEDITELNEJ UMÝVATELNEJ FARBY DO VÝŠKY 1,5 m PO OBVODE MIESTNOSTI DVOJNÁSOBNÝ, FAREBNÝ ODTIEŇ URČÍ INVESTOR
- H** 1xPENETRAČNÝ NÁTER + 2x MALBA Z VODOU RIEDITELNEJ FARBY (NAPR. PRIMALEX) NA STROPY A STENY OD VÝŠKY 1,5 m, 100 mm NAD VÝŠKOVÚ ÚROVEŇ PODHLADU, FARBA BIELA
- L1** NOVÉ VSTAVANÉ, POLICOVÉ SKRINE (VITRINY) S VNÚTORNÝMI STENAMI DO EXISTUJÚCICH NÍK V STENÁCH CHODIEB, DVOJKRÍDLOVÉ DVERE Z 1/2 PLNÉ V DOLNEJ ČASTI A PRESKLENÉ V HORNEJ ČASTI, FARBU A DEKOR URČÍ INVESTOR PRI REALIZÁCII - DODÁVKA SO VŠETKÝMI POTREBNÝMI KOMPONENTAMI (ÚCHYTY, PÁNTY, ZÁMOK, POLICE ...) - STOLÁRSKY VÝROBK
- N** NÁTER VYKUROVACÍCH TELIES A RÚR ÚK FARBOU NA VYKUROVACIE TELESÁ, FARBA BIELA (AK NEURČÍ INAK INVESTOR)
- V** NOVÝ OSOBNÝ VÝŤAH V MIESTE EXIST. VÝŤAHOVE ŠACHTY (KOMPLETNÁ VÝMENA VÝŤAHU - KABINA, POHONNÁ JEDNOTKA A POD.)

LEGENDA MATERIÁLOV


- PŮVODNÉ KONŠTRUKCIE
- PŮVODNÉ MONOLITICKÉ NOSNÉ KONŠTRUKCIE
- NOVÉ MUROVANÉ KONŠTRUKCIE
- NOVÉ KONŠTRUKCIE, PRVKY A ZARIADENIA


POZNÁMKY

- VŠETKY PŮVODNÉ OCEĽOVÉ ZÁRUBNE OČISTIŤ, PREBRÚSIŤ A NATRIEŤ 2x KRYCÍM NÁTEROM, FARBA BIELA (AK INAK NEURČÍ INVESTOR)
- VŠETKY NOVÉ OCEĽOVÉ ZÁRUBNE OPATRIŤ 1x ZÁKLADNÝM NÁTEROM A 2x KRYCÍM NÁTEROM, FARBA BIELA (AK INAK NEURČÍ INVESTOR)
- VŠETKY KÚTY STIEN A STROPOV V REKONŠTRUOVANÝCH MIESTNOSTIACH PRED NOVÝMI NÁTERMI PRETMELIŤ MS POLYMÉROVÝM TMELOM (FARBA BIELA)
- VŠETKY OCEĽOVÉ (PLECHOVÉ) KONŠTRUKCIE V REKONŠTRUOVANÝCH MIESTNOSTIACH FAREBNE ZJEDNOTIŤ NOVÝM KRYCÍM NÁTEROM - FARBA BIELA V DVOCH VRSTVÁCH
- VÝSPRÁVKY POVRCHOV STIEN A STROPOV V MIESTNOSTIACH DO 30%
- AKÉKOL'VEK ZMENY OPROTI VÝKAZU VÝMER A PROJETOVEJ DOKUMENTÁCII KONZULTOVAŤ S PROJEKTANTOM STAVBY A OBJEDNÁVATEĽOM - INVESTOROM
- VŠETKY MATERIÁLY UVEDENÉ VO VÝKAZ-VÝMER JE MOŽNÉ NAHRADIŤ OBDOBNÝMI MATERIÁLMI S ROVNAKÝMI ALEBO LEPŠÍMI STAVEBNO-TECHNICKÝMI VLASTNOSTAMI INÝCH CERTIFIKOVANÝCH VÝROBCOV, KTORÉ DODÁVATEĽ BUDE DOKLADOVAŤ CERTIFIKÁTMI A TECHNICKÝMI LISTAMI JEDNOTLIVÝCH VÝROBCOV

LEGENDA ÚČELU MIESTNOSTÍ - 2.NP

ČÍSLO	NÁZOV MIESTNOSTI	PLOCHA (m ²)	PODLAHA	STENY	STROP
A.2.01	CHODBA	194,79	PVC PODLAHA, PVC SOKEL	OMIETKA + MALBA OLEJ. NÁTER V. 1,6m	
A.2.02	SCHODISKO	15,27	KAMEŇ	OMIETKA + MALBA OLEJ. NÁTER V. 1,6m	OMIETKA + MALBA
A.2.03	KABINET Č.22	19,10	DREVENÉ VLYSY + KOBRECE	OMIETKA + MALBA OLEJ. NÁTER V. 1,6m	OMIETKA + MALBA
A.2.04	PREDSEŇ MUŽI - M.Č.23	10,86	KER. DLAŽBA	KER. OBKLAD. V. 2,0 m OMIETKA + MALBA	OMIETKA + MALBA
A.2.05	WC MUŽI - M.Č.23	13,50	KER. DLAŽBA	KER. OBKLAD. V. 2,0 m OMIETKA + MALBA	SDK KAZETOVÝ PODHLAD
A.2.06	ÚČEBŇA - M.Č.24	72,69	DREVENÉ VLYSY + PVC, PVC SOKEL	OMIETKA + MALBA OLEJ. NÁTER V. 1,6m	OMIETKA + MALBA
A.2.07	ÚČEBŇA - M.Č.25	71,66	DREVENÉ VLYSY + PVC, PVC SOKEL	OMIETKA + MALBA OLEJ. NÁTER V. 1,6m	OMIETKA + MALBA
A.2.08	ÚČEBŇA - M.Č.26A	37,15	DREVENÉ VLYSY + PVC, PVC SOKEL	OMIETKA + MALBA OLEJ. NÁTER V. 1,6m	OMIETKA + MALBA
A.2.09	ÚČEBŇA - M.Č.26B	33,95	DREVENÉ VLYSY + PVC, PVC SOKEL	OMIETKA + MALBA OLEJ. NÁTER V. 1,6m	OMIETKA + MALBA
A.2.10	ÚČEBŇA - M.Č.27	73,58	DREVENÉ VLYSY + PVC, PVC SOKEL	OMIETKA + MALBA OLEJ. NÁTER V. 1,6m	OMIETKA + MALBA
A.2.11	ÚČEBŇA - M.Č.28B	34,08	DREVENÉ VLYSY + PVC, PVC SOKEL	OMIETKA + MALBA OLEJ. NÁTER V. 1,6m	OMIETKA + MALBA
A.2.12	ÚČEBŇA - M.Č.28A	38,45	DREVENÉ VLYSY + PVC, PVC SOKEL	OMIETKA + MALBA OLEJ. NÁTER V. 1,6m	OMIETKA + MALBA
A.2.13	ÚČEBŇA - M.Č.29	72,69	DREVENÉ VLYSY + PVC, PVC SOKEL	OMIETKA + MALBA OLEJ. NÁTER V. 1,6m	OMIETKA + MALBA
A.2.14	ÚČEBŇA - M.Č.30	50,34	DREVENÉ VLYSY + PVC, PVC SOKEL	OMIETKA + MALBA OLEJ. NÁTER V. 1,6m	OMIETKA + MALBA
A.2.15	KABINET - M.Č.31	24,13	DREVENÉ VLYSY + PVC, PVC SOKEL	OMIETKA + MALBA OLEJ. NÁTER V. 1,6m	OMIETKA + MALBA
A.2.16	KABINET - M.Č.31	23,51	DREVENÉ VLYSY + PVC, PVC SOKEL	OMIETKA + MALBA OLEJ. NÁTER V. 1,6m	OMIETKA + MALBA
A.2.17	VÝŤAH - OSOBNÝ	1,80	-	-	-
A.2.18	PREDSEŇ	5,8	KER. DLAŽBA	KER. OBKLAD. V. 2,0 m OMIETKA + MALBA	SDK KAZETOVÝ PODHLAD
A.2.19	WC ŽENY + UPRAŤOVAČKA M.Č.33	12,28	KER. DLAŽBA	KER. OBKLAD. V. 2,0 m OMIETKA + MALBA	SDK KAZETOVÝ PODHLAD
A.2.20	SCHODISKO	15,27	KAMEŇ	OMIETKA + MALBA OLEJ. NÁTER V. 1,6m	OMIETKA + MALBA
A.2.21	BALKÓN	28,35	KER. DLAŽBA		
A.2.22	WC IMOBILNÝ	3,60	KER. DLAŽBA	KER. OBKLAD. V. 2,0 m OMIETKA + MALBA	SDK KAZETOVÝ PODHLAD
SPOLU - ÚŽITKOVÁ PLOCHA		000			

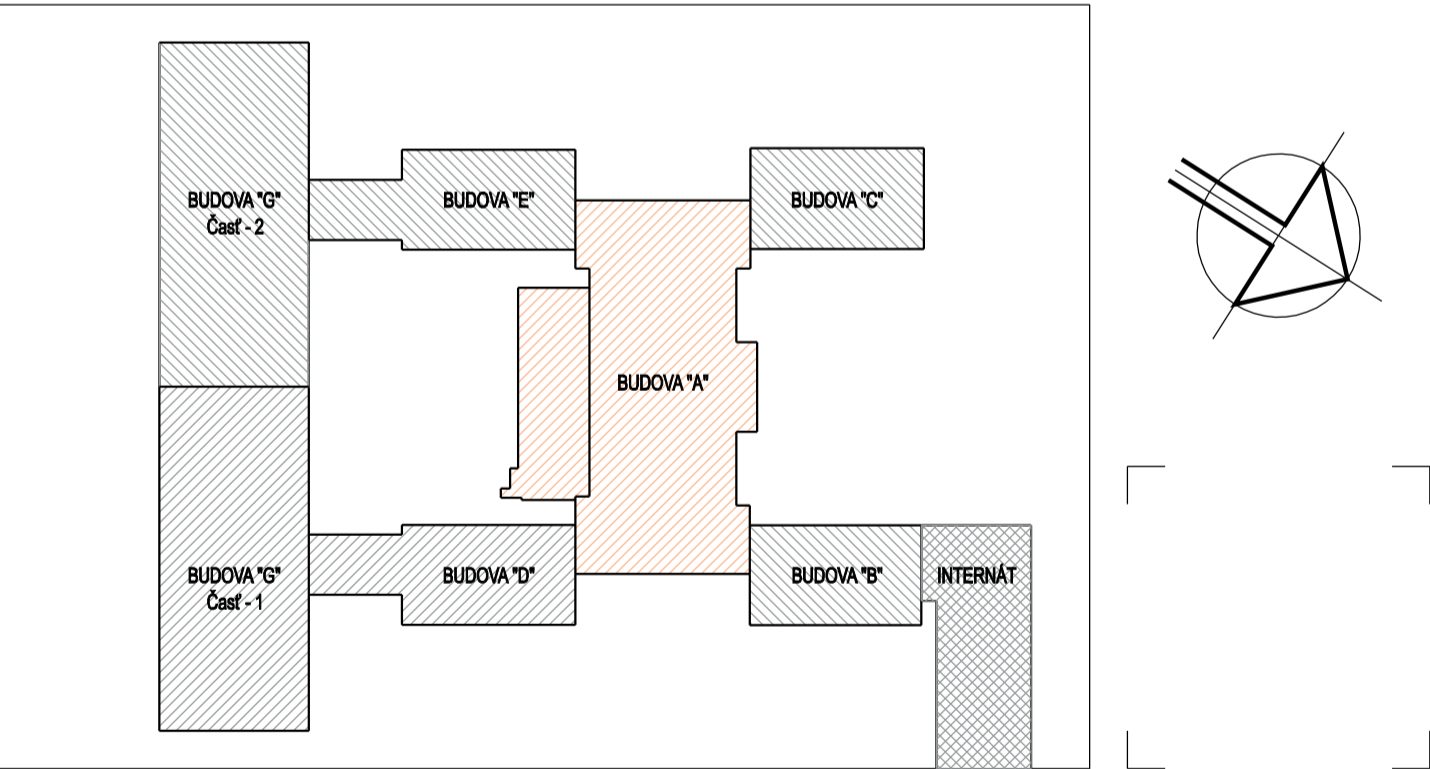

AUTOR PROJEKTU: ING. MICHAL BORŠČ, ING. DANIELA KOMENDÁTOVÁ				<div></div> <div>DAR KOM s.r.o.</div> <div>DVOŘKOVNA 5, KOŠICE 040 22, TEL.Č: 0908 364 698</div> <div>IČO: 46304193, DIČ: 2023326734, DIČ DPH: SK2023326734</div>			
VEDÚCI PROJEKTANT		ZODPOVEDNÝ PROJEKTANT				VYPRACOVAL	
ING. DANIELA KOMENDÁTOVÁ		ING. MICHAL BORŠČ				ING. DANIELA KOMENDÁTOVÁ	
STAVEBNÍK: SPŠ - ELEKTROTECHNICKÁ		MIESTO STAVBY: KOMENSKÉHO 44, 040 01 KOŠICE		KAT. ÚZEMIE: SEVERNÉ MESTO			
STAVBA:		PAR. Č.: 2778/1, 2778/6					
EXCELENTNÍ V ELE, AUT A IT PRE 21. STOROČIE							
SPŠ - ELEKTROTECHNICKÁ							
OBJEKT: SO-01 BUDOVA "A"				FORMÁT: 8x44			
OBŠAH: PÓDORYS 2.NP - NAVRHOVANÝ STAV				DÁTUM: OKTÓBER 2023			
				Č.ŽAKAZKY: 2301/P			
				KÓTOVANÉ: mm			
				PROJEKT PRE REALIZÁCIU STAVBY			
				ARCHITEKTONICKO-STAVEBNÉ RIŠENIE			
MIERKA: 1:100				VÝKRES Č. E1.1-10			
AKÉKOL'VEK ZMENY, DOPLNKY, PREKRESĽOVANIE ALEBO ROZMNOŽOVANIE TĚTO DOKUMENTÁCIE JE V ZMYSLE AUTORSKÉHO ZÁKONA BEZ SÚHLASU NEPRÍJUSTNÉ!							