

POPIS STAVEBNÝCH ÚPRAV

- D1** NOVÁ KERAMICKÁ, GRESOVÁ DLAŽBA TRIEDY OTERUVZDORNOSTI PEI 5, HR. MIN. 8 mm, GLAZOVANÁ A REKTIFIKOVANÁ, PROTÍŠMYKOVOSŤ R9 UKLADANÁ DO LEPIDLA CZTES2 SO ŠPÁROU DO 5 mm. DLAŽBU UKLADAŤ S OHĽADOM NA VÝŠKOVÉ ÚROVNE OSTATNÝCH MIESTNOSTÍ, BRÁŤ OHĽAD NA DEBARIERIZÁCIU MIESTNOSTÍ PRIESTOROV ŠKOLY. KERAMICKÝ SOKLIK PO OBVODE MIESTNOSTÍ NA VÝŠKU 100 mm. NOVÉ DREVENÉ PRAHY (ALT. PRECHODOVÉ LIŠTY) DO VŠETKÝCH MIESTNOSTÍ V STYKU S NOVOU DLAŽBOU
- G** SOKLOVÝ INTERIÉROVÝ NÁTER Z VODOU RIEDITEĽNEJ UMÝVATEĽNEJ FARBY DO VÝŠKY 1,5 m PO OBVODE MIESTNOSTI DVOJNÁSOBNÝ, FAREBNÝ ODTIEŇ URČÍ INVEŠTOR
- H** 1xPENETRAČNÝ NÁTER + 2x MALBA Z VODOU RIEDITEĽNEJ FARBY (NAPR. PRIMALEX) NA STROPY A STENY OD VÝŠKY 1,5 m, 100 mm NAD VÝŠKOVÚ ÚROVEŇ PODHLADU, FARBA BIELA
- L1** NOVÉ VSTAVANÉ, POLICOVÉ SKRINE (VITRINY) S VNÚTORNÝMI STENAMI DO EXISTUJÚCICH NÍK V STENÁCH CHODIEB, DVOJKRÍDLOVÉ DVERE Z 1/2 PLNÉ V DOLNEJ ČASŤI A PRESKLENÉ V HORNEJ ČASŤI, FARBU A DEKOR URČÍ INVEŠTOR PRI REALIZÁCII - DODÁVKA SO VŠETKÝMI POTREBNÝMI KOMPONENTAMI (ÚCHYTY, PÁNTY, ZÁMOK, POLICE ...) - STOLÁRSKY VÝROBK
- N** NÁTER VYKUROVACÍCH TELIES A RÚR ÚK FARBOU NA VYKUROVACIE TELESÁ, FARBA BIELA (AK NEURČÍ INAK INVEŠTOR)
- V** NOVÝ OSOBNÝ VÝŤAH V MIESTE EXIST. VÝŤAHOVE ŠACHTY (KOMPLETNÁ VÝMENA VÝŤAHU - KABÍNA, POHONNÁ JEDNOTKA A POD.)

POZNÁMKY


- VŠETKY PÔVODNÉ OCEĽOVÉ ZÁRUBNE OČISTIŤ, PREBRÚSIŤ A NATRIEŤ 2x KRYCÍM NÁTEROM, FARBA BIELA (AK INAK NEURČÍ INVEŠTOR)
- VŠETKY NOVÉ OCEĽOVÉ ZÁRUBNE OPATRIŤ 1x ZÁKLADNÝM NÁTEROM A 2x KRYCÍM NÁTEROM, FARBA BIELA (AK INAK NEURČÍ INVEŠTOR)
- VŠETKY KÚTY STIEN A STROPOV V REKONŠTRUOVANÝCH MIESTNOSTIACH PRED NOVÝMI NÁTERMI PRETMELIŤ MS POLYMÉROVÝM TMELOM (FARBA BIELA)
- VŠETKY OCEĽOVÉ (PLECHOVÉ) KONŠTRUKCIE V REKONŠTRUOVANÝCH MIESTNOSTIACH FAREBNE ZJEDNOTIŤ NOVÝM KRYCÍM NÁTEROM - FARBA BIELA V DVOCH VRSTVÁCH
- VYSPRÁVKY POVRCHOV STIEN A STROPOV V MIESTNOSTIACH DO 30%
- AKÉKOLVEK ZMENY OPROTI VÝKAZU VÝMER A PROJEKTOVEJ DOKUMENTÁCII KONZULTOVAŤ S PROJEKTANTOM STAVBY A OBJEDNÁVATEĽOM - INVEŠTOROM
- VŠETKY MATERIÁLY UVEDENÉ VO VÝKAZ-VÝMER JE MOŽNÉ NAHRADIŤ OBDOBNÝMI MATERIÁLMI S ROVNAKÝMI ALEBO LEPŠIMI STAVEBNO-TECHNICKÝMI VLASTNOSTAMI INÝCH CERTIFIKOVANÝCH VÝROBCOV, KTORÉ DODÁVATEĽ BUDE DOKLADOVAŤ CERTIFIKÁTMI A TECHNICKÝMI LISTAMI JEDNOTLIVÝCH VÝROBCOV


LEGENDA ÚČELU MIESTNOSTÍ - 3.NP

ČÍSLO	NÁZOV MIESTNOSTI	PLOCHA (m2)	PODLAHA	STENY	STROP
A.3.01	CHODBA	194,84	KER. DLAŽBA, KER. SOKEL	OMIETKA + MALBA OLEJ. NÁTER V. 1,6m	OMIETKA + MALBA
A.3.02	SCHODISKO	15,27	KAMEŇ	OMIETKA + MALBA OLEJ. NÁTER V. 1,6m	OMIETKA + MALBA
A.3.03	KABINET - M.Č.34	19,10	DREVENÉ VLYSY + KOBRECE	OMIETKA + MALBA OLEJ. NÁTER V. 1,6m	OMIETKA + MALBA
A.3.04	PREDSEŇ MUŽI - M.Č.35	10,69	KER. DLAŽBA	KER. OBKLAD V. 2,0 m + MALBA	OMIETKA + MALBA
A.3.05	WC MUŽI - M.Č.35	13,70	KER. DLAŽBA	KER. OBKLAD V.2,0 m + MALBA	SDK KAZETOVÝ PODHLAD
A.3.06	ÚČEBŇA - M.Č.36	12,69	DREVENÉ VLYSY + PVC, PVC SOKEL	OMIETKA + MALBA OLEJ. NÁTER V. 1,6m	OMIETKA + MALBA
A.3.07	ÚČEBŇA - M.Č.37	12,02	DREVENÉ VLYSY + PVC, PVC SOKEL	OMIETKA + MALBA OLEJ. NÁTER V. 1,6m	OMIETKA + MALBA
A.3.08	ÚČEBŇA - M.Č.38A	37,15	DREVENÉ VLYSY + PVC, PVC SOKEL	OMIETKA + MALBA OLEJ. NÁTER V. 1,6m	OMIETKA + MALBA
A.3.09	ÚČEBŇA - M.Č.38B	33,95	DREVENÉ VLYSY + PVC, PVC SOKEL	OMIETKA + MALBA OLEJ. NÁTER V. 1,6m	OMIETKA + MALBA
A.3.10	ÚČEBŇA - M.Č.39	72,30	DREVENÉ VLYSY + PVC, PVC SOKEL	OMIETKA + MALBA OLEJ. NÁTER V. 1,6m	OMIETKA + MALBA
A.3.11	ÚČEBŇA - M.Č.40	73,29	DREVENÉ VLYSY + PVC, PVC SOKEL	OMIETKA + MALBA OLEJ. NÁTER V. 1,6m	OMIETKA + MALBA
A.3.12	ÚČEBŇA - M.Č.41A	72,69	DREVENÉ VLYSY + PVC, PVC SOKEL	OMIETKA + MALBA OLEJ. NÁTER V. 1,6m	OMIETKA + MALBA
A.3.13	ÚČEBŇA - M.Č.41B	49,48	DREVENÉ VLYSY + PVC, PVC SOKEL	OMIETKA + MALBA OLEJ. NÁTER V. 1,6m	OMIETKA + MALBA
A.3.14	KABINET - M.Č.42	24,06	DREVENÉ VLYSY + PVC, PVC SOKEL	OMIETKA + MALBA OLEJ. NÁTER V. 1,6m	OMIETKA + MALBA
A.3.15	KABINET - M.Č.42	26,26	DREVENÉ VLYSY + PVC, PVC SOKEL	OMIETKA + MALBA OLEJ. NÁTER V. 1,6m	OMIETKA + MALBA
A.3.16	VÝŤAH - OSOBNÝ	1,80	-	-	-
A.3.17	WC ZAMESTNANCI - M.Č.43	3,22	KER. DLAŽBA	KER. OBKLAD V.2,0 m + MALBA	SDK KAZETOVÝ PODHLAD
A.3.18	WC ŽENY + UPRATOVAČKA M.Č.44	14,28	KER. DLAŽBA	KER. OBKLAD V.2,0 m + MALBA	SDK KAZETOVÝ PODHLAD
A.3.19	SCHODISKO	15,27	KAMEŇ	OMIETKA + MALBA OLEJ. NÁTER V. 1,6m	OMIETKA + MALBA
SPOLU - ÚŽITKOVÁ PLOCHA		822,06			

LEGENDA MATERIÁLOV

- PÔVODNÉ KONŠTRUKCIE
- PÔVODNÉ MONOLITICKÉ NOSNÉ KONŠTRUKCIE
- NOVÉ MUROVANÉ KONŠTRUKCIE
- NOVÉ KONŠTRUKCIE, PRVKY A ZARIADENIA

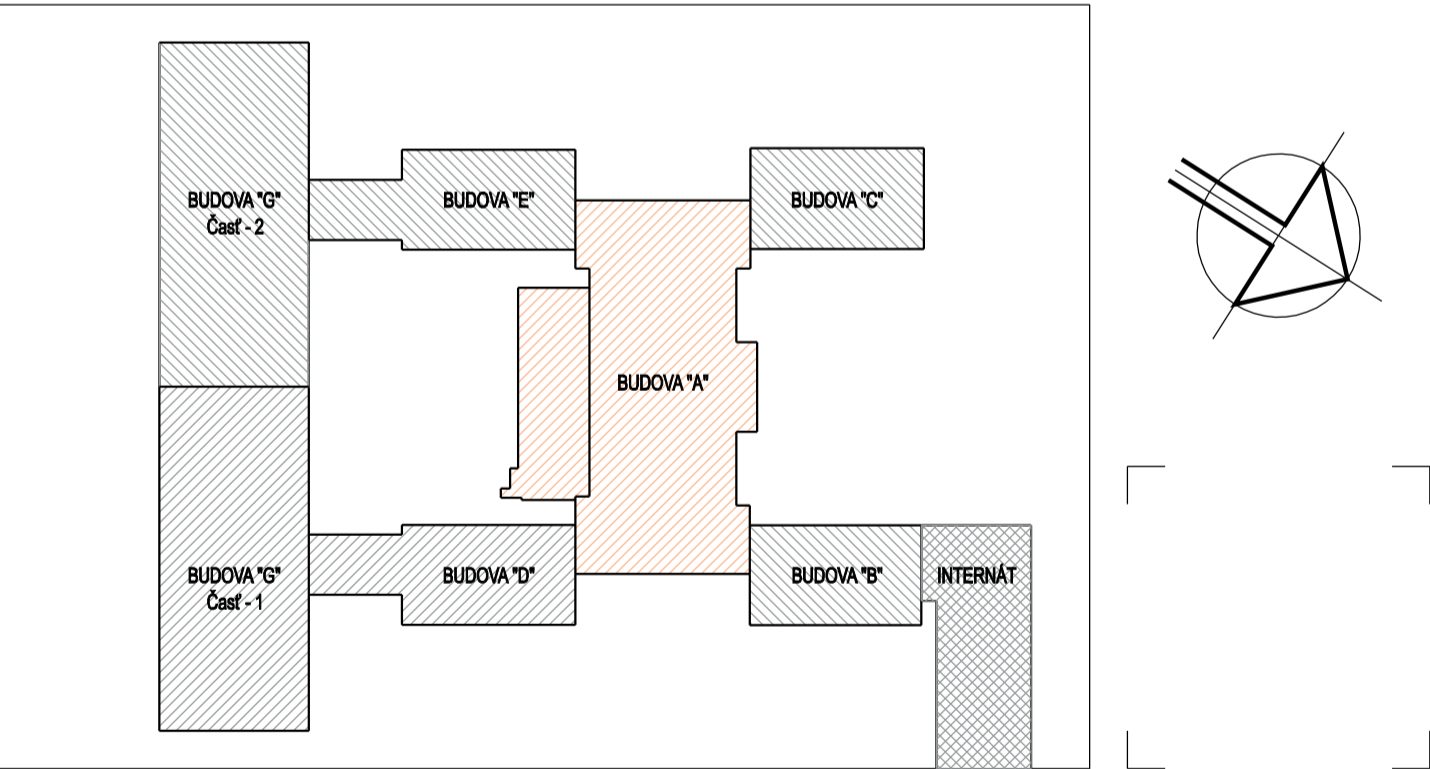

AUTOR PROJEKTU: ING. MICHAL BORŠČ, ING. DANIELA KOMENDÁTOVÁ			<div><div>DAR KOM s.r.o.</div><div>DVOŘKNOVA 5, KOŠICE 040 22, TEL.Č: 0908 364 698 IČO: 46304193, DIČ: 2023328734, DIČ DPH: SK2023328734</div></div>	
VEDÚCI PROJEKTANT	ZODPOVEDNÝ PROJEKTANT	VYPRACOVAL		
ING. DANIELA KOMENDÁTOVÁ	ING. MICHAL BORŠČ	ING. DANIELA KOMENDÁTOVÁ		
STAVEBNÍK: SPŠ - ELEKTROTECHNICKÁ	KAT. ÚZEMIE: SEVERNÉ MESTO	PAR. Č.: 2778/1, 2778/6	<div>FORMÁT8xA4</div> <div>DÁTUMOKTÓBER 2023</div> <div>Č.ŽAKAZKY2301/P</div> <div>KÓTOVANÉmm</div>	
MIEŠTO STAVBY: KOMENSKÉHO 44, 040 01 KOŠICE				
STAVBA: EXCELENTNÍ V ELE, AUT A IT PRE 21. STOROČIE SPŠ - ELEKTROTECHNICKÁ				
OBJEKT: SO-01 BUDOVA "A"	PROJECT PRE REALIZÁCIU STAVBY ARCHITEKTONICKO-STAVEBNÉ RIEŠENIE		<div>MIERKA:1:100</div> <div>VÝKRES Č. E1.1-11</div>	
OBSAH: PÓDORYS 3.NP - NAVRHOVANÝ STAV				
AKÉKOLÍVEK ZMENY, DOPLNKY, PREKRESĽOVANIE ALEBO ROZMNOŽOVANIE TETJO DOKUMENTÁCIE JE V ZMYSLE AUTORSKEHO ZÁKONA BEZ SÚHLASU NEPRIJÍSTNÉ!				