

POPIS STAVEBNÝCH ÚPRAV

- D1** NOVÁ KERAMICKÁ, GRESOVÁ DLAŽBA TRIEDY OTERUVZDORNOSTI PEI 5, HR. MIN. 8 mm, GLAZOVANÁ A REKTIFIKOVANÁ, PROTISMYKOVOSŤ R9 UKLADANÁ DO LEPIDLA CZTES2 SO ŠPÁROU DO 5 mm. DLAŽBU UKLADAŤ S OHEADOM NA VÝŠKOVÉ ÚROVNE OSTATNÝCH MIESTNOSTI, BRÁŤ OHĽAD NA DEBARIERIZÁCIU MIESTNOSTÍ PRIESTOROV ŠKOLY. KERAMICKÝ SOKLIK PO OBVODE MIESTNOSTI NA VÝŠKU 100 mm. NOVÉ DREVENÉ PRAHY (ALT. PRECHODOVÉ LIŠTY) DO VŠETKÝCH MIESTNOSTÍ V STYKU S NOVOU DLAŽBOU
- G** SOKLOVÝ INTERIÉROVÝ NÁTER Z VODOU RIEDITEĽNEJ UMÝVATEĽNEJ FARBY DO VÝŠKY 1,5 m PO OBVODE MIESTNOSTI DVOJNÁSOBNÝ, FAREBNÝ ODTIEŇ URČÍ INVEŠTOR
- H** 1xPENETRAČNÝ NÁTER + 2x MALBA Z VODOU RIEDITEĽNEJ FARBY (NAPR. PRIMALEX) NA STROPY A STENY OD VÝŠKY 1,5 m, 100 mm NAD VÝŠKOVÚ ÚROVEŇ PODHLADU, FARBA BIELA
- L1** NOVÉ VSTAVANÉ, POLICOVÉ SKRINE (VITRINY) S VNÚTORNÝMI STENAMI DO EXISTUJÚCICH NÍK V STENÁCH CHODIEB, DVOJKRÍDLOVÉ DVERE Z 1/2 PLNÉ V DOLNEJ ČASŤI A PRESKLENÉ V HORNEJ ČASŤI, FARBU A DEKOR URČÍ INVEŠTOR PRI REALIZÁCII - DODÁVKA SO VŠETKÝMI POTREBNÝMI KOMPONENTAMI (ÚCHYTY, PÁNTY, ZÁMOK, POLICE ...) - STOLÁRSKY VÝROBK
- N** NÁTER VYKUROVACÍCH TELIES A RÚR ÚK FARBOU NA VYKUROVACIE TELESÁ, FARBA BIELA (AK NEURČÍ INAK INVEŠTOR)
- V** NOVÝ OSOBNÝ VÝŤAH V MIESTE EXIST. VÝŤAHOVE ŠACHTY (KOMPLETNÁ VÝMENA VÝŤAHU - KABÍNA, POHONNÁ JEDNOTKA A POD.)

POZNÁMKY


- VŠETKY PÔVODNÉ OCEĽOVÉ ZÁRUBNE OČISTIŤ, PREBRÚSIŤ A NATRIEŤ 2x KRYCÍM NÁTEROM, FARBA BIELA (AK INAK NEURČÍ INVEŠTOR)
- VŠETKY NOVÉ OCEĽOVÉ ZÁRUBNE OPATRIŤ 1x ZÁKLADNÝM NÁTEROM A 2x KRYCÍM NÁTEROM, FARBA BIELA (AK INAK NEURČÍ INVEŠTOR)
- VŠETKY KÚTY STIEN A STROPOV V REKONŠTRUOVANÝCH MIESTNOSTIACH PRED NOVÝMI NÁTERMI PRETMELIŤ MS POLYMÉROVÝM TMELOM (FARBA BIELA)
- VŠETKY OCEĽOVÉ (PLECHOVÉ) KONŠTRUKCIE V REKONŠTRUOVANÝCH MIESTNOSTIACH FAREBNE ZJEDNOTIŤ NOVÝM KRYCÍM NÁTEROM - FARBA BIELA V DVOCH VRSTVÁCH
- VYSPRÁVKY POVRCHOV STIEN A STROPOV V MIESTNOSTIACH DO 30%
- AKÉKOLVEK ZMENY OPROTI VÝKAZU VÝMER A PROJETOVEJ DOKUMENTÁCIÍ KONZULTOVAŤ S PROJEKTANTOM STAVBY A OBJEDNÁVATEĽOM - INVEŠTOROM
- VŠETKY MATERIÁLY UVEDENÉ VO VÝKAZ-VÝMER JE MOŽNÉ NAHRADIŤ OBDOBNÝMI MATERIÁLMI S ROVNAKÝMI ALEBO LEPŠIMI STAVEBNO-TECHNICKÝMI VLASTNOSTAMI INÝCH CERTIFIKOVANÝCH VÝROBCOV, KTORÉ DODÁVATEĽ BUDE DOKLADOVAŤ CERTIFIKÁTMI A TECHNICKÝMI LISTAMI JEDNOTLIVÝCH VÝROBCOV


LEGENDA ÚČELU MIESTNOSTÍ - 4.NP

| ČÍSLO                   | NÁZOV MIESTNOSTI               | PLOCHA (m <sup>2</sup> ) | PODLAHA                        | STENY                                 | STROP                |
|-------------------------|--------------------------------|--------------------------|--------------------------------|---------------------------------------|----------------------|
| A.4.01                  | CHODBA                         | 194,79                   | KER. DLAŽBA, KER. SOKEL        | OMIETKA + MALBA OLEJ. NÁTER V. 1,6m   | OMIETKA + MALBA      |
| A.4.02                  | SCHODISKO                      | 15,27                    | KAMEŇ                          | OMIETKA + MALBA OLEJ. NÁTER V. 1,6m   | OMIETKA + MALBA      |
| A.4.03                  | KABINET - M.Č.45               | 19,10                    | DREVENÉ VLYSY + PVC, PVC SOKEL | OMIETKA + MALBA OLEJ. NÁTER V. 1,6m   | OMIETKA + MALBA      |
| A.4.04                  | PREDSEŇ MUŽI - M.Č.46          | 10,85                    | KER. DLAŽBA                    | KER. OBKLAD. V. 2,0 m OMIETKA + MALBA | OMIETKA + MALBA      |
| A.4.05                  | WC MUŽI - M.Č.46               | 13,50                    | KER. DLAŽBA                    | KER. OBKLAD. V. 2,0 m OMIETKA + MALBA | SDK KAZETOVÝ PODHLAD |
| A.4.06                  | ÚČEBŇA - M.Č.47                | 72,95                    | DREVENÉ VLYSY + PVC, PVC SOKEL | OMIETKA + MALBA OLEJ. NÁTER V. 1,6m   | OMIETKA + MALBA      |
| A.4.07                  | ÚČEBŇA - M.Č.48                | 71,66                    | DREVENÉ VLYSY + PVC, PVC SOKEL | OMIETKA + MALBA OLEJ. NÁTER V. 1,6m   | OMIETKA + MALBA      |
| A.4.08                  | ÚČEBŇA - M.Č.49                | 73,29                    | DREVENÉ VLYSY + PVC, PVC SOKEL | OMIETKA + MALBA OLEJ. NÁTER V. 1,6m   | OMIETKA + MALBA      |
| A.4.09                  | ÚČEBŇA - M.Č.50                | 72,30                    | DREVENÉ VLYSY + PVC, PVC SOKEL | OMIETKA + MALBA OLEJ. NÁTER V. 1,6m   | OMIETKA + MALBA      |
| A.4.10                  | ÚČEBŇA - M.Č.51                | 73,29                    | DREVENÉ VLYSY + PVC, PVC SOKEL | OMIETKA + MALBA OLEJ. NÁTER V. 1,6m   | OMIETKA + MALBA      |
| A.4.11                  | ÚČEBŇA - M.Č.52                | 72,69                    | DREVENÉ VLYSY + PVC, PVC SOKEL | OMIETKA + MALBA OLEJ. NÁTER V. 1,6m   | OMIETKA + MALBA      |
| A.4.12                  | ÚČEBŇA - M.Č.53                | 48,78                    | DREVENÉ VLYSY + PVC, PVC SOKEL | OMIETKA + MALBA OLEJ. NÁTER V. 1,6m   | OMIETKA + MALBA      |
| A.4.13                  | KABINET - M.Č.54               | 23,80                    | DREVENÉ VLYSY + PVC, PVC SOKEL | OMIETKA + MALBA OLEJ. NÁTER V. 1,6m   | OMIETKA + MALBA      |
| A.4.14                  | KABINET - M.Č.54               | 26,35                    | DREVENÉ VLYSY + PVC, PVC SOKEL | OMIETKA + MALBA OLEJ. NÁTER V. 1,6m   | OMIETKA + MALBA      |
| A.4.15                  | VÝŤAH - OSOBNÝ                 | 1,80                     | -                              | -                                     | -                    |
| A.4.16                  | WC ZAMESTANCI - M.Č.55         | 3,22                     | KER. DLAŽBA                    | KER. OBKLAD V. 2,0 m + MALBA          | SDK KAZETOVÝ PODHLAD |
| A.4.17                  | WC ŽENY + UPRAŤOVAČKA - M.Č.56 | 14,58                    | KER. DLAŽBA                    | KER. OBKLAD V. 2,0 m + MALBA          | SDK KAZETOVÝ PODHLAD |
| A.4.18                  | SCHODISKO                      | 15,27                    | KAMEŇ                          | OMIETKA + MALBA OLEJ. NÁTER V. 1,6m   | OMIETKA + MALBA      |
| SPOLU - ÚŽITKOVÁ PLOCHA |                                | 823,49                   |                                |                                       |                      |

LEGENDA MATERIÁLOV

- PÔVODNÉ KONŠTRUKCIE
- PÔVODNÉ MONOLITICKÉ NOSNÉ KONŠTRUKCIE
- NOVÉ MUROVANÉ KONŠTRUKCIE
- NOVÉ KONŠTRUKCIE, PRVKY A ZARIADENIA

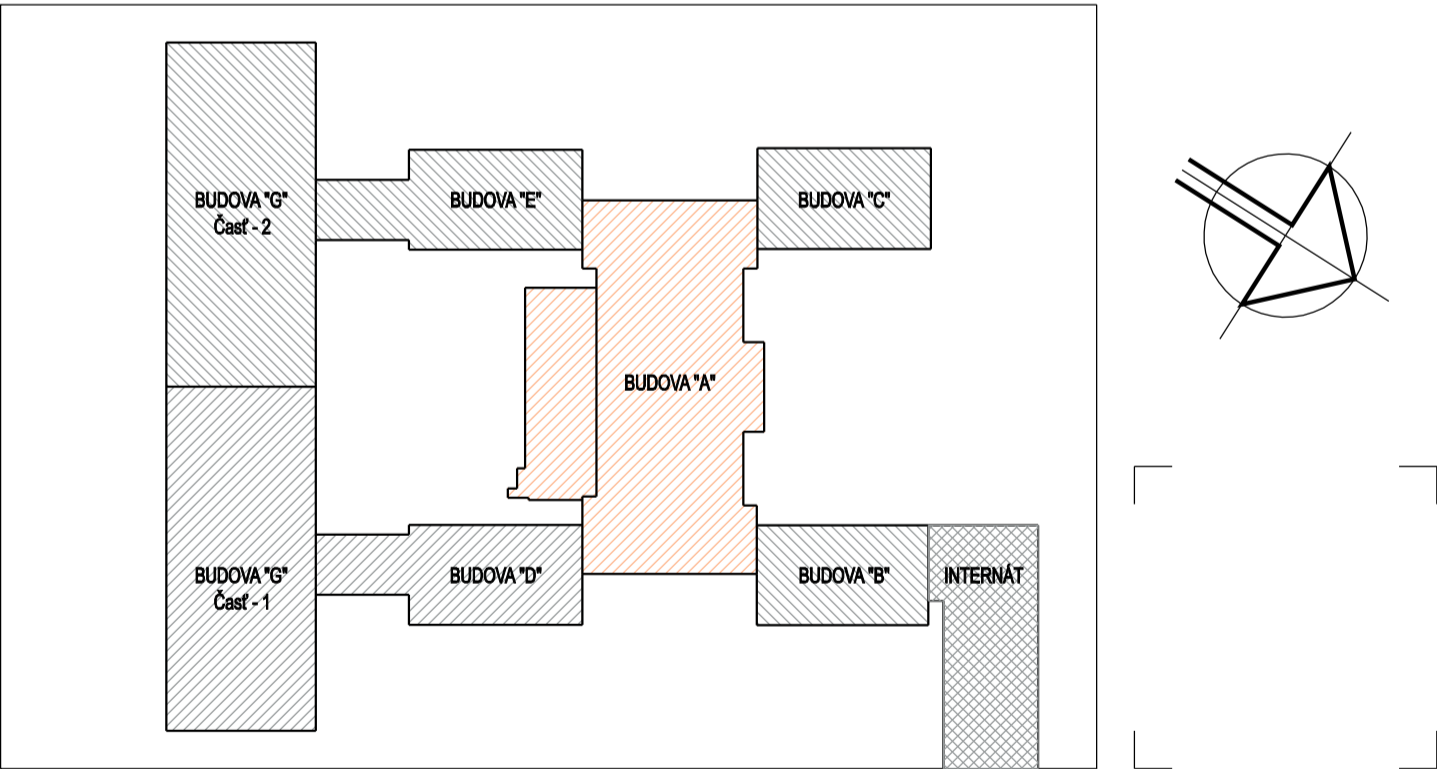
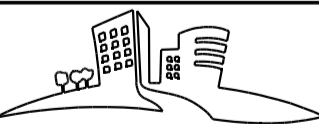
|  |                            |                          |   |
|--|----------------------------|--------------------------|---|
| AUTOR PROJEKTU: ING. MICHAL BORŠČ, ING. DANIELA KOMENDÁTOVÁ  |                            |                          | <br><b>DAR KOM s.r.o.</b><br>DVOŘKOVÁ 5, KOŇICE 040 22, TEL.Č. 0908 364 698<br>IČO: 46304193, DIČ: 2023328734, DIČ DPH: SK2023328734 |
| VEDÚCI PROJEKTANT  | ZODPOVEDNÝ PROJEKTANT      | VYPRACOVAL               |   |
| ING. DANIELA KOMENDÁTOVÁ   | ING. MICHAL BORŠČ          | ING. DANIELA KOMENDÁTOVÁ |   |
| STAVEBNÍK: SPŠ - ELEKTROTECHNICKÁ  | KAT. ÚZEMIE: SEVERNÉ MESTO | PAR. Č.: 2778/1, 2778/6  |   |
| MIESTO STAVBY: KOMENSKÉHO 44, 040 01 KOŠICE  |                            |                          | FORMÁT: 8xA4  |
| STAVBA: EXCELENTNÍ V ELE, AUT A IT PRE 21. STOROČIE<br>SPŠ - ELEKTROTECHNICKÁ  |                            |                          | DÁTUM: OKTÓBER 2023   |
| OBJEKT: SO-01 BUDOVA "A"   |                            |                          | Č. ZÁKAZKY: 2301/P  |
| OBSAH: PÓDORYS 4.NP - NAVRHOVANÝ STAV  |                            |                          | KÓTOVANÉ: mm  |
| MIERKA: 1:100  |                            |                          | PROJEKT PRE REALIZÁCIU STAVBY<br>ARCHITEKTONICKO-STAVEBNÉ RIŠENIE   |
| AKÉKOLVEK ZMENY, DOPLNKY, PREKRESOVANIE ALEBO ROZMNOŽOVANIE TĚTO DOKUMENTÁCIE JE V ZMYSLE AUTORSKÉHO ZÁKONA BEZ SÚHLASU NEPRIJÍSTNÉ! |                            |                          | VÝKRES Č. E1.1-12   |