

POPIS STAVEBNÝCH ÚPRAV

- D1** NOVÁ KERAMICKÁ, GRESOVÁ DLAŽBA TRIEDY OTERUVZDORNOSTI PEI 5, HR. MIN. 8 mm, GLAZOVANÁ A REKTIFIKOVANÁ, PROTÍŠMYKOVOSŤ R9 UKLADANÁ DO LEPIDLA CZTES2 SO ŠPÁROU DO 5 mm. DLAŽBU UKLADAŤ S OHLADOM NA VÝŠKOVÉ ÚROVNE OSTATNÝCH MIESTNOSTÍ, BRÁŤ OHLAD NA DEBARIERIZÁCIU MIESTNOSTÍ PRIESTOROV ŠKOLY. KERAMICKÝ SKŮLIK PO OBVODE MIESTNOSTÍ NA VÝŠKU 100 mm. NOVÉ DREVENÉ PRAHY (ALT. PRECHODOVÉ LIŠTY) DO VŠETKÝCH MIESTNOSTÍ V STYKU S NOVOU DLAŽBOU
- G** SOKLOVÝ INTERIÉROVÝ NÁTER Z VODOU RIEDITEĽNEJ UMÝVATEĽNEJ FARBY DO VÝŠKY 1,5 m PO OBVODE MIESTNOSTI DVOJNÁSOBNÝ, FAREBNÝ OTDIEŇ URČÍ INVEŠTOR
- H** 1xPENETRAČNÝ NÁTER + 2x MALBA Z VODOU RIEDITEĽNEJ FARBY (NAPR. PRIMALEX) NA STROPY A STENY OD VÝŠKY 1,5 m, 100 mm NAD VÝŠKOVÚ ÚROVEŇ PODHLADU, FARBA BIELA
- L1** NOVÉ VSTAVANÉ, POLICOVÉ SKRINE (VITRÍNY) S VNÚTORNÝMI STENAMI DO EXISTUJÚCICH NÍK V STENÁCH CHODIEB, DVOJKRÍDLOVÉ DVERE Z 1/2 PLNÉ V DOLNEJ ČASŤI A PRESKLENÉ V HORNEJ ČASŤI, FARBU A DEKOR URČÍ INVEŠTOR PRI REALIZÁCII - DODÁVKA SO VŠETKÝMI POTREBNÝMI KOMPONENTAMI (ÚCHYTÝ, PÁNTY, ZÁMOK, POLICE ...) - STOLÁRSKY VÝROBK
- N** NÁTER VYKUROVACÍCH TELIES A RÚR ÚK FARBOU NA VYKUROVACIE TELESÁ, FARBA BIELA (AK NEURČÍ INAK INVEŠTOR)
- V** NOVÝ OSOBNÝ VÝŤAH V MIESTE EXIST. VÝŤAHOVE ŠACHTY (KOMPLETNÁ VÝMENA VÝŤAHU - KABÍNA, POHONNÁ JEDNOTKA A POD.)

POZNÁMKY


- VŠETKY PÔVODNÉ OCEĽOVÉ ZÁRUBNE OČISTIŤ, PREBRÚSIŤ A NATRIEŤ 2x KRYCÍM NÁTEROM, FARBA BIELA (AK INAK NEURČÍ INVEŠTOR)
- VŠETKY NOVÉ OCEĽOVÉ ZÁRUBNE OPATRIŤ 1x ZÁKLADNÝM NÁTEROM A 2x KRYCÍM NÁTEROM, FARBA BIELA (AK INAK NEURČÍ INVEŠTOR)
- VŠETKY KÚTY STIEN A STROPOV V REKONŠTRUOVANÝCH MIESTNOSTIACH PRED NOVÝMI NÁTERMI PRETMELIŤ MS POLYMÉROVÝM TMELOM (FARBA BIELA)
- VŠETKY OCEĽOVÉ (PLECHOVÉ) KONŠTRUKCIE V REKONŠTRUOVANÝCH MIESTNOSTIACH FAREBNE ZJEDNOTIŤ NOVÝM KRYCÍM NÁTEROM - FARBA BIELA V DVOCH VRSTVÁCH
- VYSPRÁVKY POVRCHOV STIEN A STROPOV V MIESTNOSTIACH DO 30%
- AKÉKOL'VEK ZMENY OPROTI VÝKAZU VÝMER A PROJETOVEJ DOKUMENTÁCII KONZULTOVAŤ S PROJEKTANTOM STAVBY A OBJEDNÁVATEĽOM - INVEŠTOROM
- VŠETKY MATERIÁLY UVEDENÉ VO VÝKAZ-VÝMER JE MOŽNÉ NAHRADIŤ OBDOBŇMI MATERIÁLMI S ROVNAKÝMI ALEBO LEPŠÍMI STAVEBNO-TECHNICKÝMI VLASTNOSŤAMI INÝCH CERTIFIKOVANÝCH VÝROBCOV, KTORÉ DODÁVATEĽ BUDE DOKLADOVAŤ CERTIFIKÁTMI A TECHNICKÝMI LISTAMI JEDNOTLIVÝCH VÝROBCOV


LEGENDA ÚČELU MIESTNOSTÍ - 5.NP

ČÍSLO	NÁZOV MIESTNOSTI	PLOCHA (m <sup>2</sup> )	PODLAHA	STENY	STROP
A.5.01	CHODBA	197,74	KER. DLAŽBA, KER. SOKEL	OMIETKA + MALBA OLEJ. NÁTER V. 1,3m	OMIETKA + MALBA
A.5.02	SCHODISKO	15,27	KAMEŇ	OMIETKA + MALBA OLEJ. NÁTER V. 1,3 m	OMIETKA + MALBA
A.5.03	KABINET - M.Č.57	19,10	DREVENÉ VLYSY + KOBRECE	OMIETKA + MALBA OLEJ. NÁTER V. 1,3 m	OMIETKA + MALBA
A.5.04	PREDSEŇ MUŽI - M.Č.58	10,69	KER. DLAŽBA	KER. OBKLAD. V. 2,0 m OMIETKA + MALBA	OMIETKA + MALBA
A.5.05	WC MUŽI - M.Č.58	13,70	KER. DLAŽBA	KER. OBKLAD. V. 2,0 m OMIETKA + MALBA	OMIETKA + MALBA
A.5.06	ÚČEBŇA - M.Č.59	72,95	DREVENÉ VLYSY + PVC, PVC SOKEL	OMIETKA + MALBA OLEJ. NÁTER V. 1,3 m	OMIETKA + MALBA
A.5.07	ÚČEBŇA - M.Č.60	73,31	DREVENÉ VLYSY + PVC, PVC SOKEL	OMIETKA + MALBA OLEJ. NÁTER V. 1,3 m	OMIETKA + MALBA
A.5.08	ÚČEBŇA - M.Č.61	73,25	DREVENÉ VLYSY + PVC, PVC SOKEL	OMIETKA + MALBA OLEJ. NÁTER V. 1,3 m	OMIETKA + MALBA
A.5.09	ÚČEBŇA - M.Č.62	72,26	DREVENÉ VLYSY + PVC, PVC SOKEL	OMIETKA + MALBA OLEJ. NÁTER V. 1,3 m	OMIETKA + MALBA
A.5.10	ÚČEBŇA - M.Č.63	73,25	DREVENÉ VLYSY + PVC, PVC SOKEL	OMIETKA + MALBA OLEJ. NÁTER V. 1,3 m	OMIETKA + MALBA
A.5.11	ÚČEBŇA - M.Č.64A	72,95	DREVENÉ VLYSY + PVC, PVC SOKEL	OMIETKA + MALBA OLEJ. NÁTER V. 1,3 m	OMIETKA + MALBA
A.5.12	ÚČEBŇA - M.Č.64	51,76	DREVENÉ VLYSY + PVC, PVC SOKEL	OMIETKA + MALBA OLEJ. NÁTER V. 1,3 m	OMIETKA + MALBA
A.5.13	KABINET - M.Č.65	24,06	DREVENÉ VLYSY + PVC, PVC SOKEL	OMIETKA + MALBA OLEJ. NÁTER V. 1,3 m	OMIETKA + MALBA
A.5.14	KABINET - M.Č.65	22,89	DREVENÉ VLYSY + PVC, PVC SOKEL	OMIETKA + MALBA OLEJ. NÁTER V. 1,3 m	SDK KAZETOVÝ PODHLAD
A.5.15	CHODBA	3,16	DREVENÉ VLYSY	OMIETKA + MALBA OLEJ. NÁTER V. 1,3 m	OMIETKA + MALBA
A.5.16	VÝŤAH OSOBNÝ	1,80	-	-	-
A.5.17	WC ZAMEŠTANNCI - M.Č.66	3,22	KER. DLAŽBA	KER. OBKLAD. V. 2,0 m OMIETKA + MALBA	SDK KAZETOVÝ PODHLAD
A.5.18	WC ŽENY + UPRAŤOVAČKA - M.Č.67	14,58	KER. DLAŽBA	KER. OBKLAD. V. 2,0 m OMIETKA + MALBA	SDK KAZETOVÝ PODHLAD
A.5.19	SCHODISKO	15,27	KAMEŇ	OMIETKA + MALBA OLEJ. NÁTER V. 1,6m	OMIETKA + MALBA
SPOLU - ÚŽITKOVÁ PLOCHA		831,21			

LEGENDA MATERIÁLOV

- PÔVODNÉ KONŠTRUKCIE
- PÔVODNÉ MONOLITICKÉ NOSNÉ KONŠTRUKCIE
- NOVÉ MUROVANÉ KONŠTRUKCIE
- NOVÉ KONŠTRUKCIE, PRVKY A ZARIADENIA

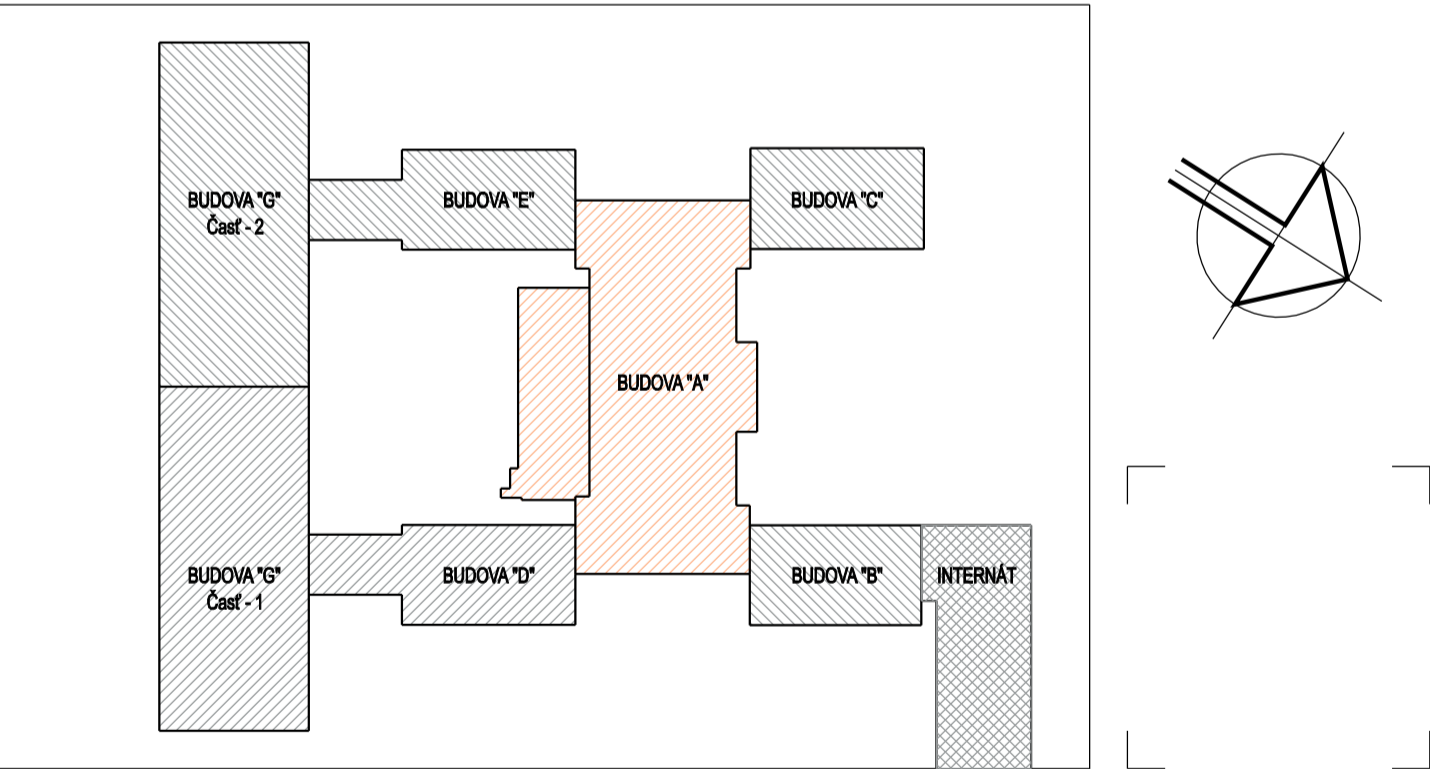

AUTOR PROJEKTU: ING. MICHAL BORŠČ, ING. DANIELA KOMENDÁTOVÁ			<div> <b>DAR KOM s.r.o.</b> DVOŘKOVÁ 5, KOŠICE 040 22, TEL.Č. 0908 364 698 IČO: 46304193, DIČ: 2023326734, DIČ DPH: SK2023326734</div>		
VEDÚCI PROJEKTANT	ZODPOVEDNÝ PROJEKTANT	VYPRACOVAL			
ING. DANIELA KOMENDÁTOVÁ	ING. MICHAL BORŠČ	ING. DANIELA KOMENDÁTOVÁ			
STAVEBNÍK: SPŠ - ELEKTROTECHNICKÁ	KAT. ÚZEMIE: SEVERNÉ MESTO	<div>FORMÁT8xA4</div> <div>DÁTUMOKTÓBER 2023</div> <div>Č. ZÁKAZKY2301/P</div> <div>KÓTOVANÉmm</div>			
MIEŠTO STAVBY: KOMENSKÉHO 44, 040 01 KOŠICE	PAR. Č.: 2778/1, 2778/6				
STAVBA:					
EXCELENTNÍ V ELE, AUT A IT PRE 21. STOROČIE SPŠ - ELEKTROTECHNICKÁ			PROJECT PRE REALIZÁCIU STAVBY		
OBJEKT: SO-01 BUDOVA "A"			ARCHITETONICKO-STAVEBNÉ RIŠENIE		
OBSAH: PÓDORYS 5.NP - NAVRHOVANÝ STAV			MIERKA: 1:100 VÝKRES Č. E1.1-13		
AKÉKOL'VEK ZMENY, DOPLNKY, PREKRESĽOVANIE ALEBO ROZMNOŽOVANIE TĚTO DOKUMENTÁCIE JE V ZMYSLE AUTORSKÉHO ZÁKONA BEZ SÚHLASU NEPRIJÍSTNÉ!					