


PÓDORYS 2.NP - BÚRACIE PRÁCE

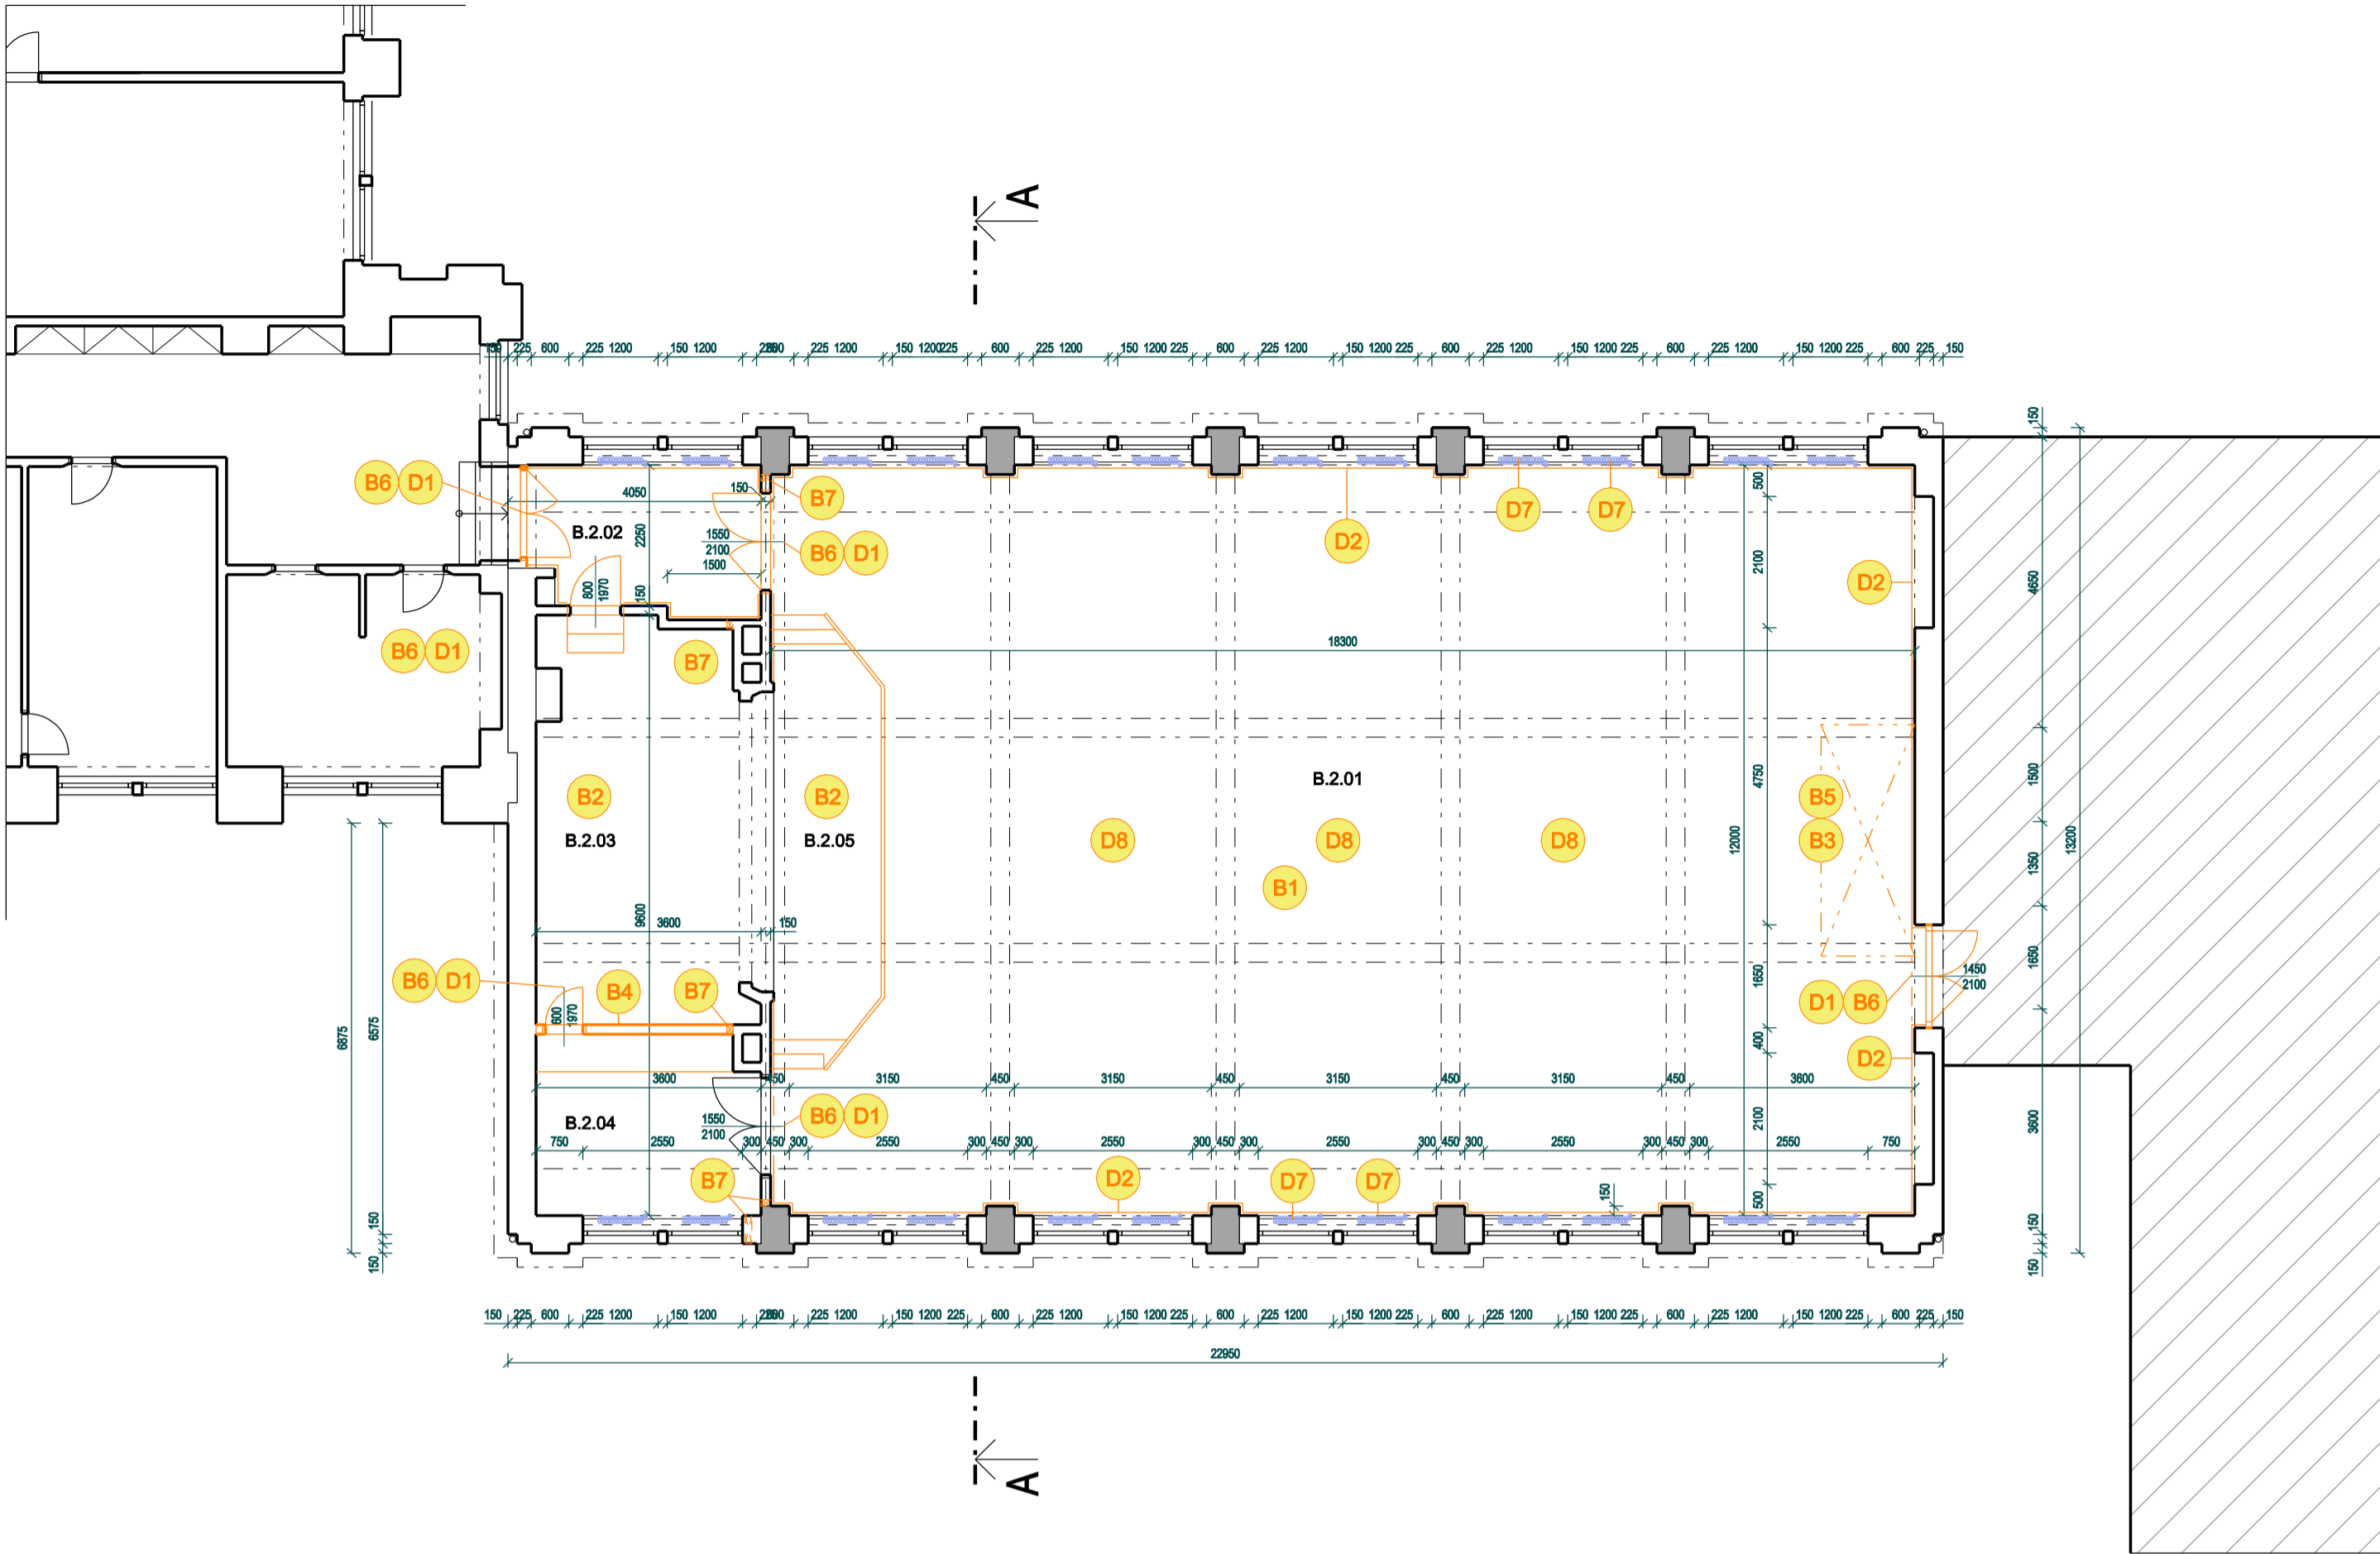


BUDOVA "A"

BUDOVA "B"

INTERNÁT

PÓDORYS 2.NP - NAVRHOVANÝ STAV

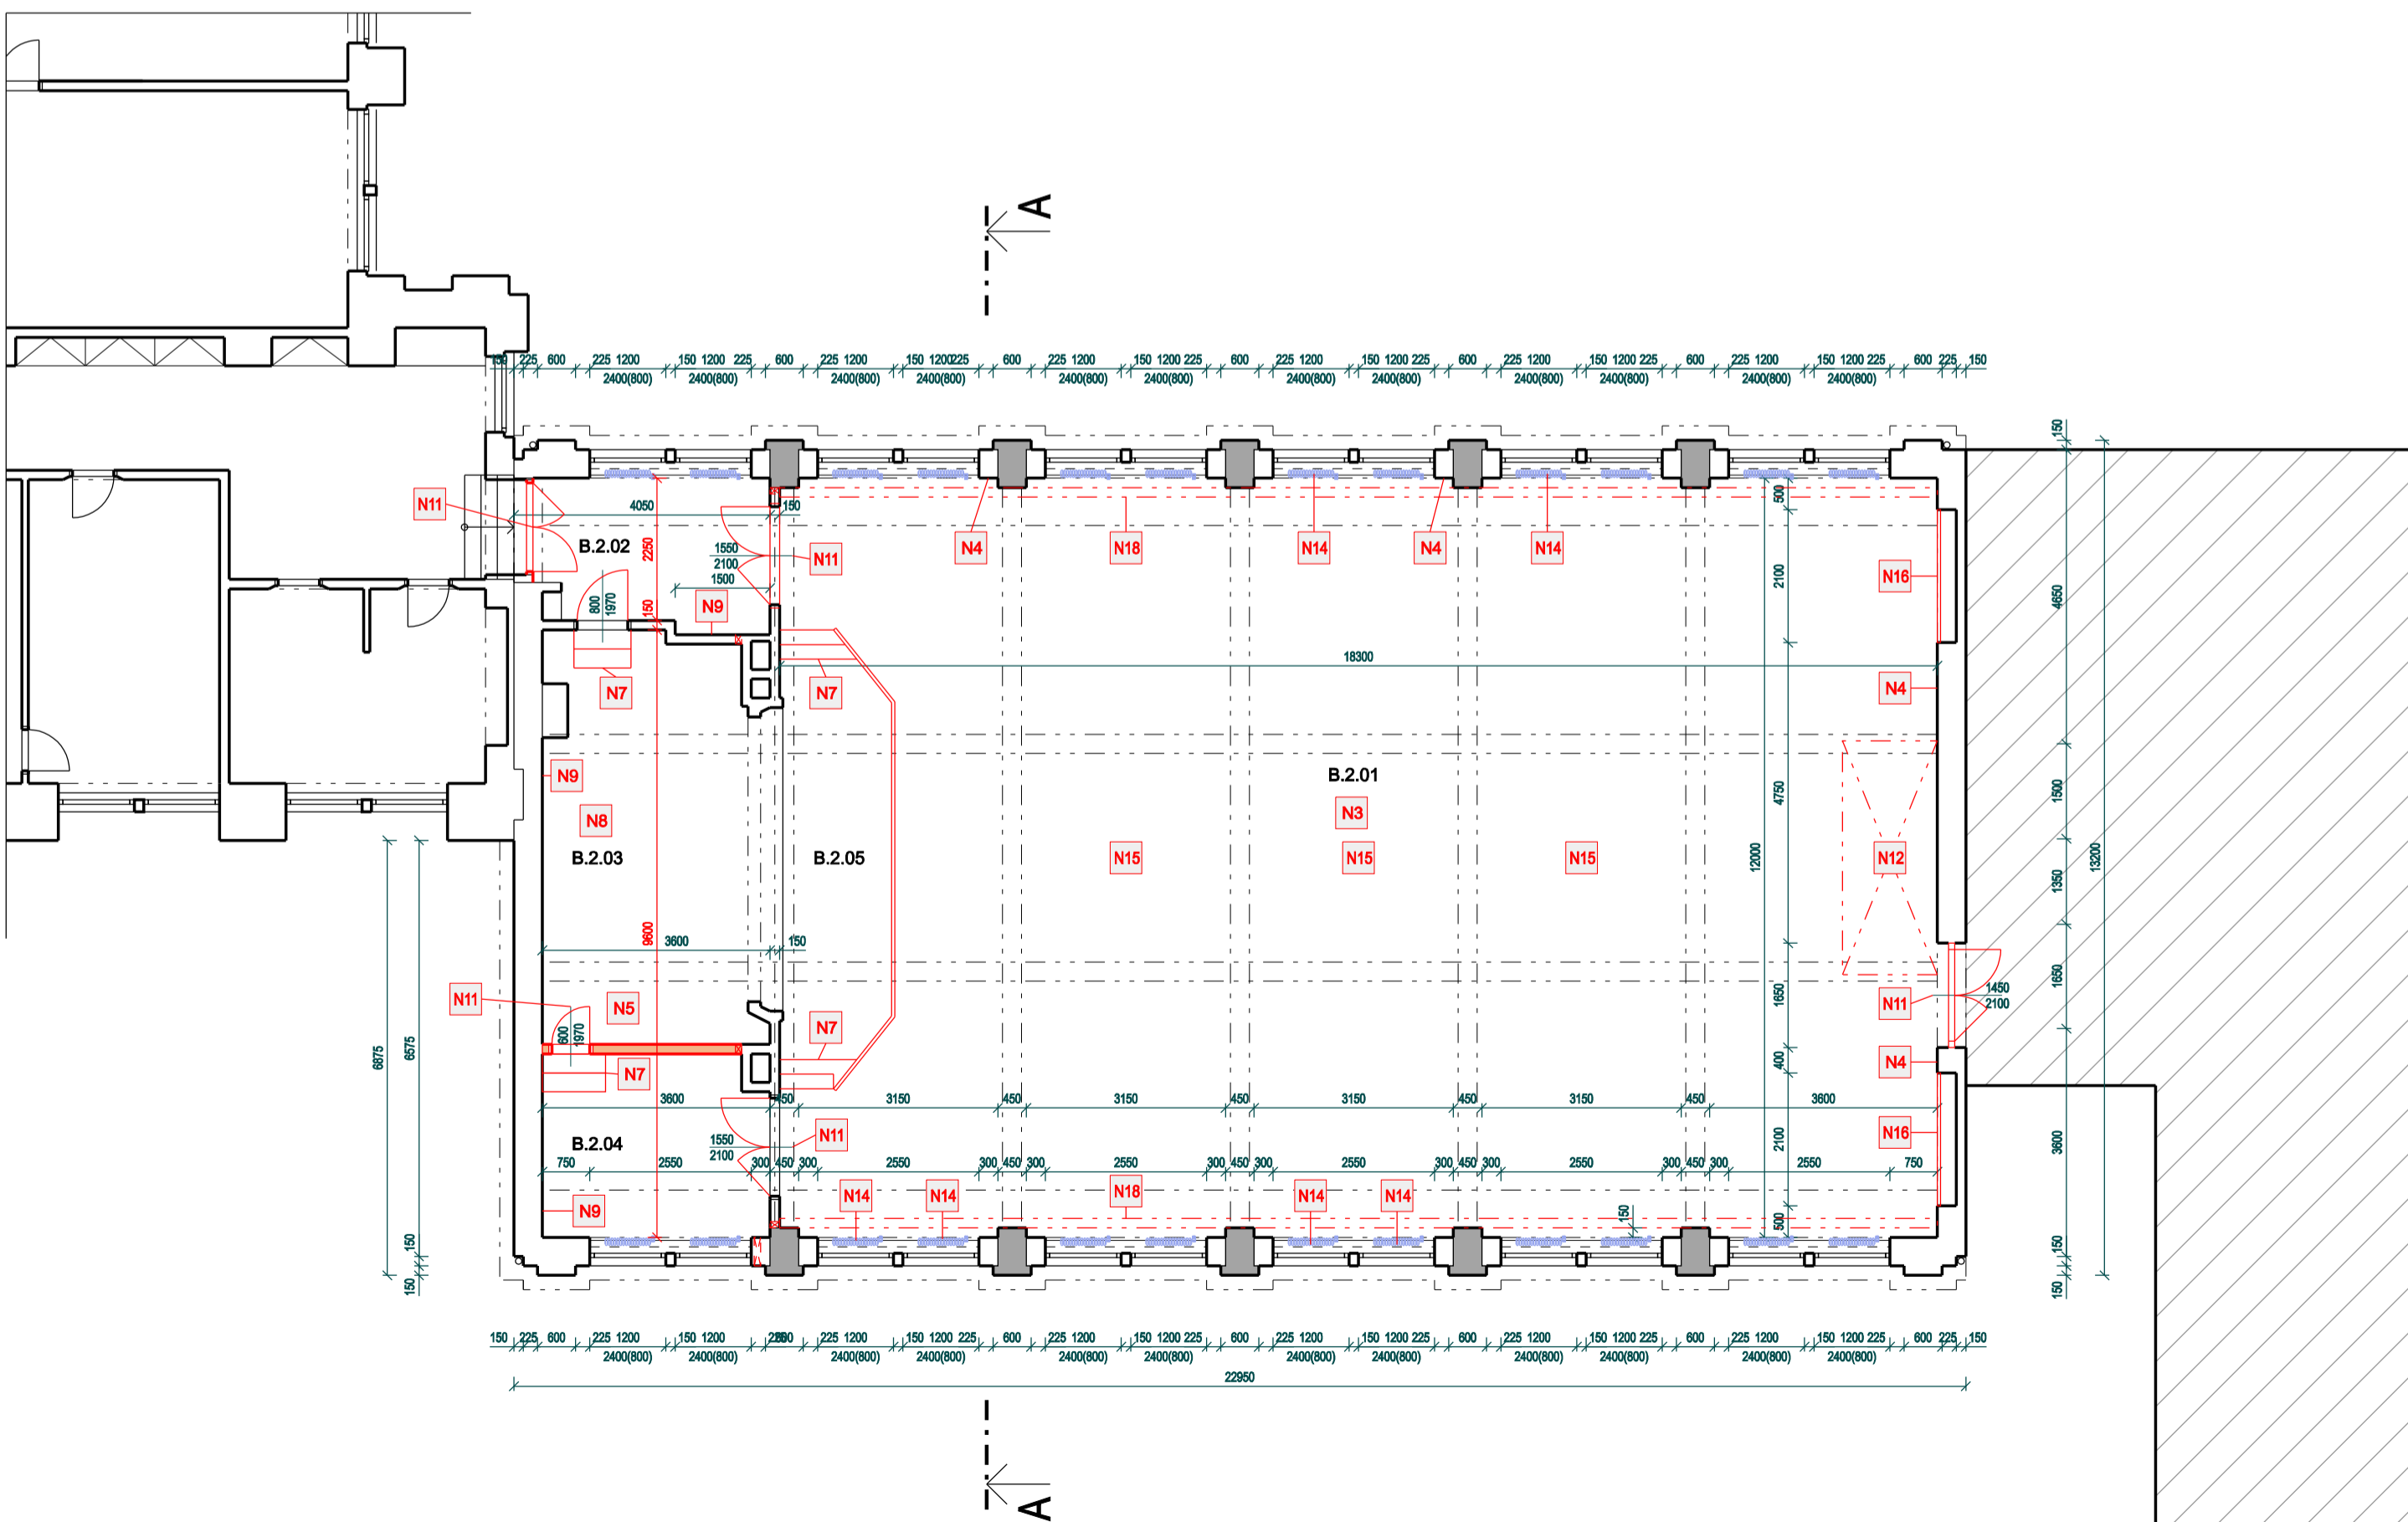

BUDOVA "A"

BUDOVA "B"

INTERNÁT

LEGENDA DEMONTÁŽNYCH PRÁC

ČÍSLO	POPIS
B1	VYBÚRANIE PÔVODNÝCH DREVENÝCH VLYSKOV, CELOPLOŠNE LEPENÝCH
B2	ODSTRÁNENIE TEXTILNEJ PODLAHY
B3	VYBÚRANIE MUROVANEJ STENY PREMIETACEJ MIESTNOSTI
B4	VYBÚRANIE MUROVANEJ STENY MEDZI JAVISKOM A SKLADOM
B5	VYBÚRANIE ŽELEZOBETÓNOVÉHO BALKÓNA PREMIETACEJ MIESTNOSTI
B6	VYBÚRANIE OCELOVÝCH ŽÁRUBNÍ
B7	VYBÚRANIE OTVOROV PRE VZDUCHOTECHNICKÉ VEDENIE V PRIEČKACH A NA JV FASÁDE

LEGENDA DEMONTÁŽNYCH PRÁC

ČÍSLO	POPIS
D1	VYVESENIE DREVENÝCH JEDNOKRÍDLOVÝCH DVERNÝCH KRÍDEL Š. 800 A 800, V. 1970 MM, A 2X700, V. 2100 MM, DEMONTÁŽ DREVENÝCH PRAHOV,
D2	DEMONTÁŽ DREVENÉHO OBLKADU V SPOLOČENSKEJ MIESTNOSTI
D3	DEMONTÁŽ OPLECHOVANIA ITIKY
D4	DEMONTÁŽ DAŽDOVÝCH ZVODOV
D5	DEMONTÁŽ BLESKOZVODU
D6	DEMONTÁŽ MREŽÍ NA OKNÁCH 1.NP ZO SZ STRANY
D7	DEMONTÁŽ VYKUROVACÍCH TELIES A ICH SPÁTNÁ MONTÁŽ - VŠETKY
D8	DEMONTÁŽ PÔVODNÝCH SVIETIEL - RIEŠI PROFESIA ELI (STREDOVÉ LUSTRE A BOČNÉ SVIETIDLA

LEGENDA PÔVODNÝCH KONŠTRUKCIÍ

	Pôvodné tehlové mŕtvo		Pôvodné betónové konštrukcie
	Pôvodné železobetónové konštrukcie		Pôvodný rastlý terén

LEGENDA BÚRACÍCH A DEMONTÁŽNYCH PRÁC

	Búrané konštrukcie		Demontované konštrukcie
--	--------------------	--	-------------------------

LEGENDA NAVRHOVANÝCH PRÁC

	Nové mŕtvo (napr. YTONG)		Sádkartónové konštrukcie
	Nové betónové konštrukcie (základ pod vonkajšiu jednotku VZUCHOTECHNIKY)		Nové konštrukcie

SKLADBA PODLAHY - P1

NOVÉ VRSTVY:	
- DUBOVÉ VLYSKY 600x800x21 mm	21 mm
- LEPIDLO	3 mm
- NIVELAČNÁ HMOTA NAPR. MUREXIN CA 20	20 mm
- PENETRAČNÝ NÁTER NAPR. MUREXIN SUPERZÁKLAD D4	
PÔVODNÉ VRSTVY:	
- PÔVODNÁ DREVENÉ VLYSKY - ZDEMONTOVAŤ	20 mm
- PODKLADNÝ BETÓN	cca 70 mm
- NÔSNÁ KONŠTRUKCIA STOPU	

LEGENDA NAVRHOVANÝCH PRÁC


ČÍSLO	POPIS
N1	ZÁKLADOVÁ KONŠTRUKCIA 1600 x 1100 mm PO VONKAJŠIU KLIMATIZAČNÚ KEDNOTKU ZÁKLADOVÁ SKÁRA MIN. 800 mm POD UPRAVENÝ TERÉN, HORNÁ HRANA MIN. 300 mm NAD UPRAVENÝ TERÉN
N2	SPÁTNÁ MONTÁŽ OCELOVÝCH MREŽÍ PO ZREALIZOVANÍ OPRAVY FASÁDY (PRED MONTÁŽOU OČISTIŤ, APLIKOVAŤ ZÁKLADY NÁTER A 2 x OCHRANNÝ NÁTER)
N3	NOVÁ VLYSOVÁ PODLAHA, CELOPLOŠNE LEPENÁ, DREVENÉ SKLE OKOLO STIEN ÚPRAVA PODKLADU PODLAHY PENETRAČNÝM NÁTEROM A NIVELAČNOU STIERKOU
N4	REALIZÁCIA ÚPRAVY POVRCHOV NA STENÁCH V SPOLOČENSKEJ MIESTNOSTI NA 2.NP LEPIDLO S VÝSTUŽNOU SKLOTEXTILNOU MREŽKOU A VNÚTORNOU TENKOVRSŤOVOU OMIETKOU + 2X NÁTER
N5	VYMUROVANIE NOVEJ DELIACEJ, NENOSNEJ STENY HR.150 MM Z TVÁRNIC NAPR. YTONG NA CELÚ VÝŠKU MIESTNOSTI + ÚPRAVA POVRCHOV NA STENE: LEPIDLO S VÝSTUŽNOU SKLOTEXTILNOU MREŽKOU A VNÚTORNOU TENKOVRSŤOVOU OMIETKOU + 2X NÁTER
N6	SKLOVÝ INTERIÉROVÝ NÁTER Z VODOU RIEDITEĽNEJ UMÝVATEĽNEJ FARBY DO VÝŠKY 1,5 m PO OBVODE MIESTNOSTI DVOJNÁSOBNÝ, FAREBNÝ ODTIEŇ URČÍ INVEŠTOR
N7	NOVÉ DREVENÉ SCHODY NA JAVISKO
N8	NOVÁ PODLAHA JAVISKA + PÓDIA (OSB DOSKA + VLYSOVÁ PODLAHA, CELOPLOŠNE LEPENÁ)
N9	2 X NÁTER MIESTNOSTI (JAVISKO, SKLAD, CHODBA)
N10	OSADENIE NOVÝCH DREVENÝCH DVERÍ 800X1970, 600X1970 MM SO ŽÁRUBŇOU
N11	OSADENIE NOVÝCH DREVENÝCH DVERÍ 1500X2100 MM SO ŽÁRUBŇOU
N12	REALIZÁCIA NOVÉHO DEKORATÍVNEHO STROPU V MIESTE VYBÚRANIA PREMIETACEJ MIESTNOSTI PODIA EXISTUJÚCEJ VÝZDOBY (REALIZÁCIA POMOCOU SÁDROKARTÓNU)
N13	ZAMUROVANIE OTVORU V STENE HR.450 MM Z TVÁRNIC NAPR. YTONG + ÚPRAVA POVRCHOV NA STENE: LEPIDLO S VÝSTUŽNOU SKLOTEXTILNOU MREŽKOU A VNÚT. TENKOVRS. OMIETKOU + 2X NÁTER
N14	OSADENIE PÔVODNÝCH VYKUROVACÍCH TELIES, PRED MONTÁŽOU OČISTIŤ A APLIKOVAŤ NOVÝ NÁTER + APLIKOVAŤ NÁTER AJ NA ROZVODNÉ TEPLVODNÉ POTRUBIE
N15	MONTÁŽ PÔVODNÝCH LUSTROV A NÁSTENNÝCH SVIETIEL
N16	MONTÁŽ NOVÝCH DREVENÝCH VÝPLŇÍ DO NÍK 2100 x 1500 mm (PRED VÝROBOU ZAMERAŤ STAVEBNÝ OTVOR)
N17	MONTÁŽ VZDUCHOTECHNIKY
N18	MONTÁŽ SÁDROKARTÓNOVÝCH KASTLÍKOV, NA PREKRYTIE POTRUBIA VZDUCHOTECHNIKY

LEGENDA MIESTNOSTÍ - BUDOVA "B" - 2.NP

Číslo	Popis miestnosti	Plocha (m2)	Podlaha	Steny	Stropy
B.2.01	Sála	212,17	Drevené parkety	Drevený obklad	Dekoratívny strop
B.2.02	Chodba	9,38	Drevené parkety	Drevený obklad	Omietka + maľba
B.2.03	Javisko	23,27	Drevená konštrukcia javiska	Omietka + maľba	Omietka + maľba
B.2.04	Sklad	10,55	Drevené parkety	Omietka + maľba	Omietka + maľba
B.2.05	Pódium	11,52	Drevená konštrukcia javiska	Omietka + maľba	Dekoratívny strop
SPOLU - ÚŽITKOVÁ PLOCHA		266,89			

POZNÁMKY

- DEMONTÁŽ KÁBLOV, SVIETIEL, ROZVODOV VODY A KANALIZÁCIE A PRÍSLUŠNÝCH ZARIADENÍ VIŠ JEDNOTLIVÉ PROFESIE
- ZO STIEN MIESTNOSTI JE POTREBNÉ DEMONTOVAŤ VŠETKY PRVKY AKO NAPR. NÁSTENKY, ROZHLAS A POD.
- PRED ZAČATÍM DEMONTÁŽNYCH A BÚRACÍCH PRÁC JE PODĽA POTREBY NUTNÉ ODPOJIŤ PRÍVOD ELEKTRINY, TÚV A SV, ODPJOJENIE ROZVODOV TEHO A PRÍPADNE VYPUSTENIE VODY Z VYKUROVACÍCH TELIES ALEBO POTRUBÍ VODY. TIETO ČINNOSTI JE POTREBNÉ VOPRED OZNÁMIŤ OBJEDNÁVATEĽOVI.

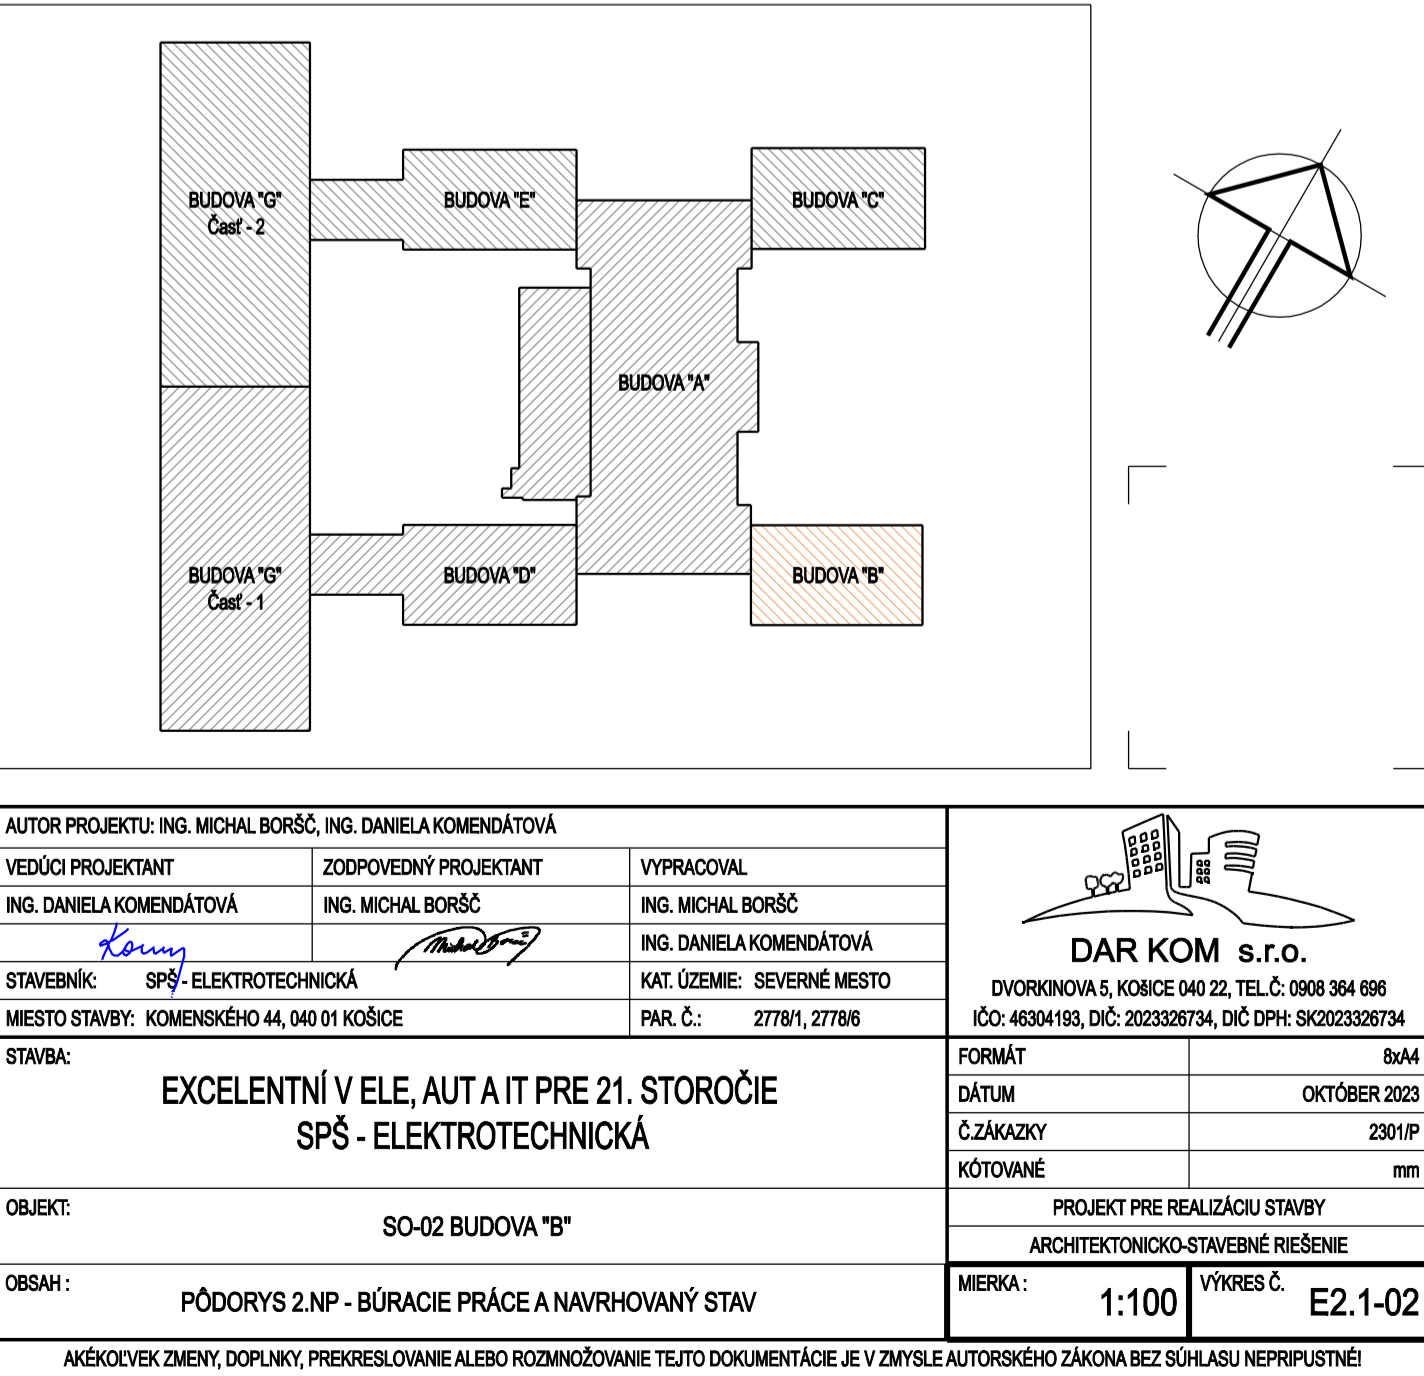

AUTOR PROJEKTU: ING. MICHAL BORŠČ, ING. DANIELA KOMENDÁTOVÁ			VYPRACOVAL	
VEDÚCI PROJEKTANT	ING. DANIELA KOMENDÁTOVÁ	ZODPOVEDNÝ PROJEKTANT	ING. MICHAL BORŠČ	
STAVEBNÍK:	SPS - ELEKTROTECHNICKÁ	KAT. ÚZEMIE:	SEVERNÉ MESTO	
MIESTO STAVBY:	KOMENSKÉHO 44, 040 01 KOŠICE	PAR. Č.:	27781, 27786	
STAVBA:			EXCELENTNÍ V ELE, AUT A IT PRE 21. STOROČIE SPS - ELEKTROTECHNICKÁ	
OBJEKT:			SO-02 BUDOVA "B"	
OBSAH:			PÓDORYS 2.NP - BÚRACIE PRÁCE A NAVRHOVANÝ STAV	
MIERKA:			1:100	VÝKRES Č. E2.1-02
AKÉKOLYK ZMENY, DOPLNKY, PŘEKRESLOVANIE ALEBO ROZMNOŽOVANIE TĚTO DOKUMENTÁCIE, JE V ZMÝSLE AUTORSKÉHO ZÁKONA BEZ SÚHLASU NEPRÍJUTNÉ!				