

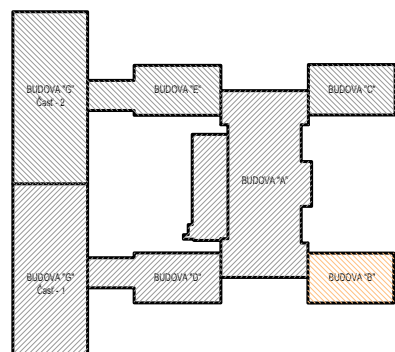


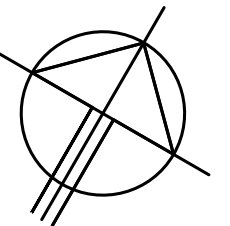

LEGENDA MIESTNOSTI - BUDOVA "B"- 2.NP					
Číslo	Popis miestnosti	Plocha (m2)	Podlaha	Steny	Stropy
B.2.01	Sála	212,17	Drevené parkety	Drevený obklad	Dekoratívny strop
B.2.02	Chodba	9,38	Drevené parkety	Drevený obklad	Omietka + maľba
B.2.03	Javisko	23,27	Drevená konštrukcia javiska	Omietka + maľba	Omietka + maľba
B.2.04	Sklad	10,55	Drevené parkety	Omietka + maľba	Omietka + maľba
B.2.05	Pódium	11,52	Drevená konštrukcia javiska	Omietka + maľba	Dekoratívny strop
	SPOLU	266,89			

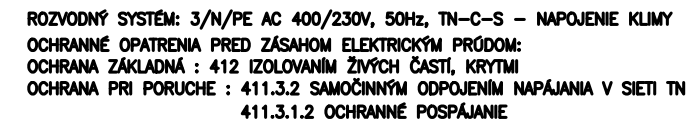

AUTOR PROJEKTU: ING. MICHAL BORŠČ, ING. DANIELA KOMENDÁTOVÁ			<div><div>DAR KOM s.r.o.</div><div>DVORKINOVA 5, KOŠICE 040 22, TEL.Č: 0908 364 696 IČO: 46304193, DIČ: 2023326734, DIČ DPH: SK2023326734</div></div>		
VEDÚCI PROJEKTANT	ZODPOVEDNÝ PROJEKTANT	VYPRACOVAL			
ING. DANIELA KOMENDÁTOVÁ	ING. NORBERT HORVÁTH	ING. NORBERT HORVÁTH			
					
STAVEBNÍK: SPŠ - ELEKTROTECHNICKÁ	KAT. ÚZEMIE: SEVERNÉ MESTO		<div>FORMÁT2xA4</div> <div>DÁTUMOKTÓBER 2023</div> <div>Č.ZÁKAZKY2301/P</div> <div>KÓTOVANÉmm</div>		
MIESTO STAVBY: KOMENSKÉHO 44, 040 01 KOŠICE		PAR. Č.: 2778/1, 2778/6			
STAVBA:					
EXCELENTNÍ V ELE, AUT A IT PRE 21. STOROČIE SPŠ - ELEKTROTECHNICKÁ					
OBJEKT: SO-02 BUDOVA "B"			PROJEKT PRE REALIZÁCIU STAVBY		
			ELEKTROINŠTALÁCIA		
OBSAH : PÔDORYS 2.NP - NAPOJENIE KLIMATIZÁCIÍ			MIERKA : 1:100	VÝKRES Č. E2.2.1-1	
AKÉKOL'VEK ZMENY, DOPLNKY, PREKRESLOVANIE ALEBO ROZMNOŽOVANIE TEJTO DOKUMENTÁCIE JE V ZMYSLE AUTORSKÉHO ZÁKONA BEZ SÚHLASU NEPRIPUSTNÉ!					