

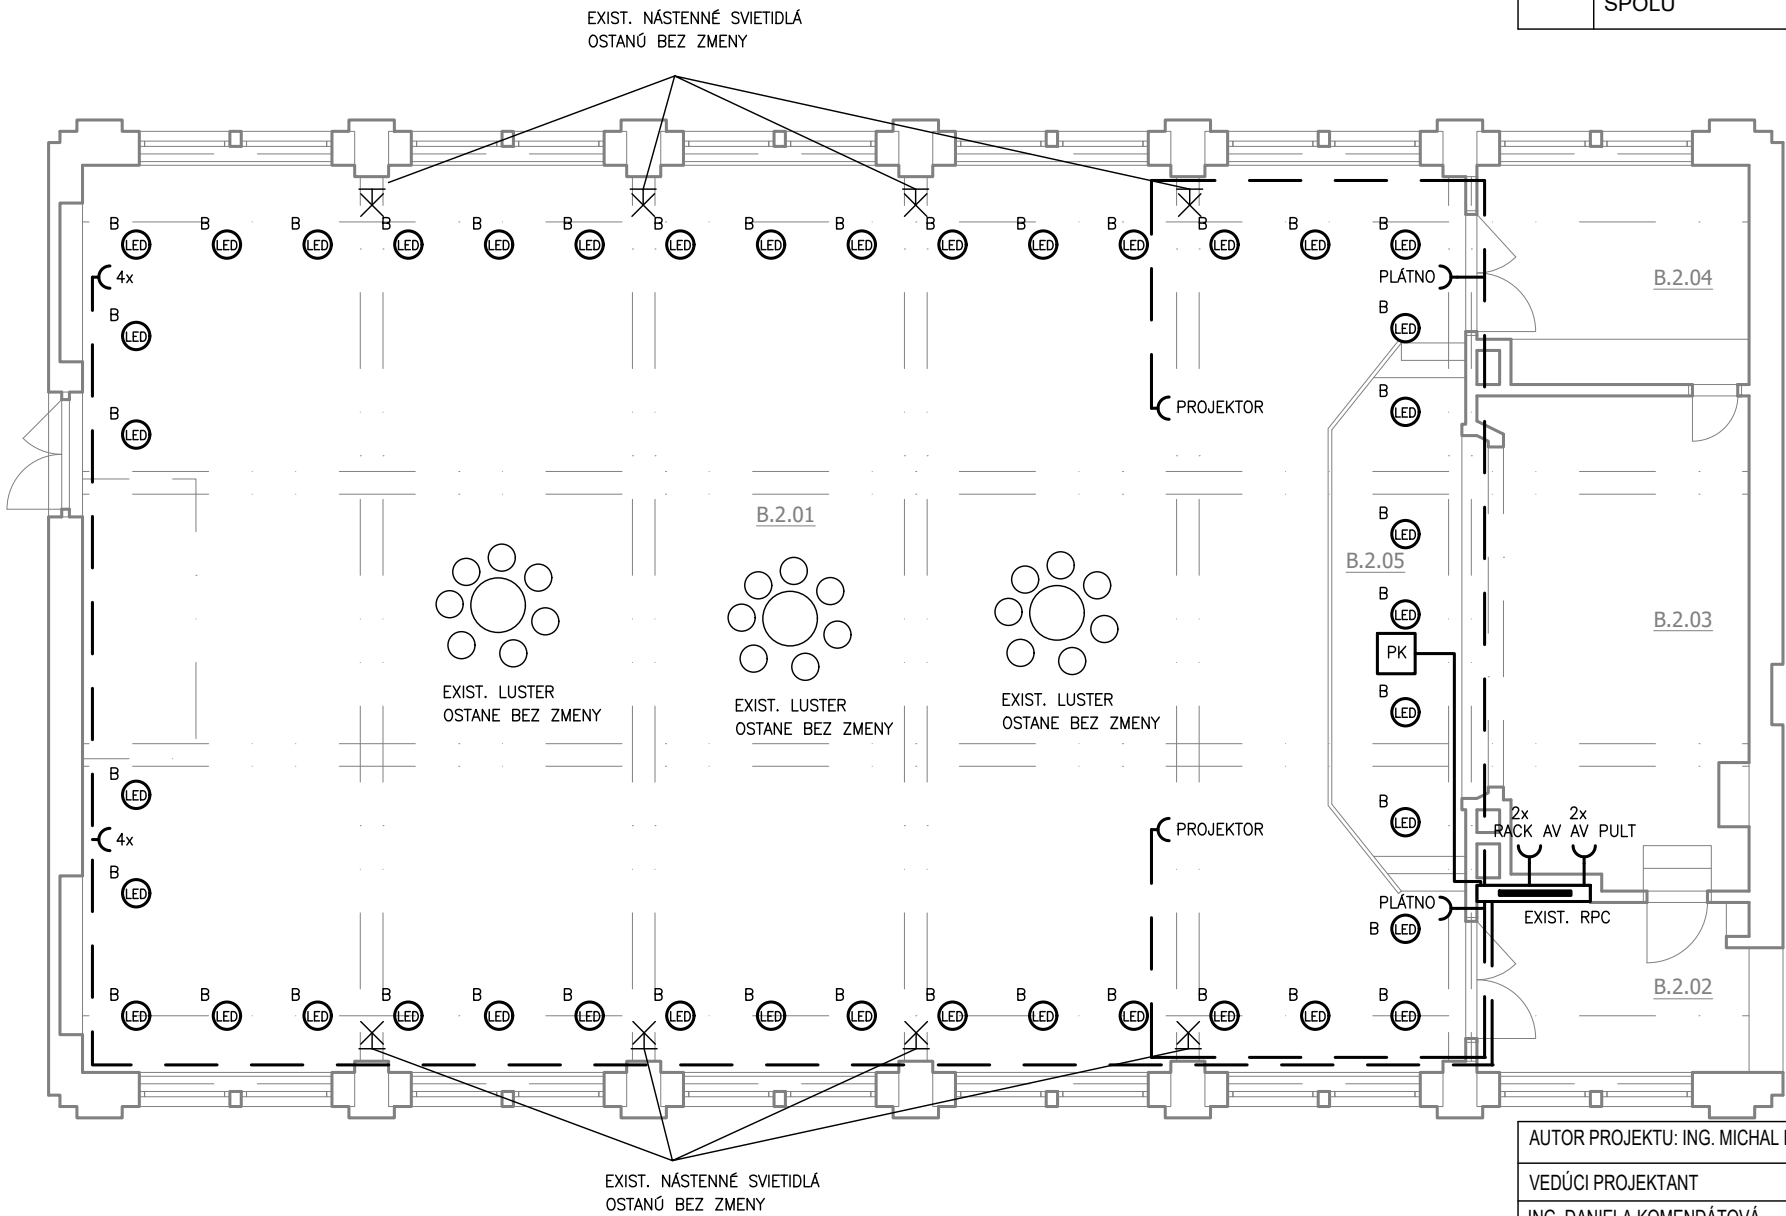



LEGENDA MIESTNOSTÍ - BUDOVA "B"- 2.NP					
Číslo	Popis miestnosti	Plocha (m2)	Podlaha	Steny	Stropy
B.2.01	Sála	212,17	Drevené parkety	Drevený obklad	Dekoratívny strop
B.2.02	Chodba	9,38	Drevené parkety	Drevený obklad	Omietka + maľba
B.2.03	Javisko	23,27	Drevená konštrukcia javiska	Omietka + maľba	Omietka + maľba
B.2.04	Sklad	10,55	Drevené parkety	Omietka + maľba	Omietka + maľba
B.2.05	Pódium	11,52	Drevená konštrukcia javiska	Omietka + maľba	Dekoratívny strop
	SPOLU	266,89			

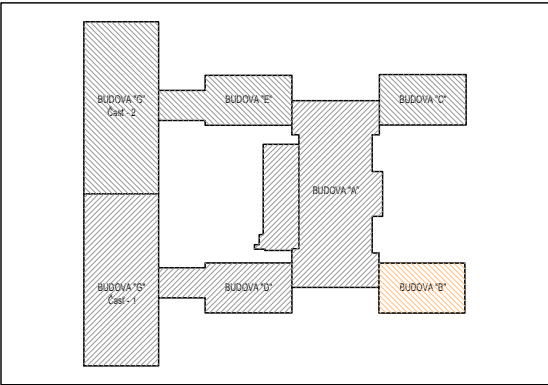

LEGENDA :

- B** SVETIDLO LED STROPNÉ 12W, 1200lm (min), IP20, 4000K
NA MIESTE POVODNÉHO SVETIDLA
NAVZÁJOM PREPOJENÉ KÁBLOM CXKH-R-J 3x1,5
Z EXIST. SPINAČA
- PK** PODLAHOVÁ KRABICA DO DUTEJ PODLAHY (PÓDIUM)
PODLAHOVÁ KRYTINA – KOBEREC
6x16A/230V + 2xRJ45 cat 6A
- ROZVODNÝ SYSTÉM: 3/PEN AC 400/230V, 50Hz, TN-C-ROZVÁDZAČE
1/PEN AC 230V, 50Hz, TN-C – SVETIDLÁ
3/N/PE AC 400/230V, 50Hz, TN-C-S – NAPOJENIE VÝŤAHU
- OCHRANNÉ OPATRENIA PRED ZÁSAHOM ELEKTRICKÝM PRÚDOM:
OCHRANA ZÁKLADNÁ : 412 IZOLOVANIM ŽIVÝCH ČASTÍ, KRYTMI
OCHRANA PRI PORUCHE : 411.3.2 SAMOČINNÝM ODPOJENÍM NAPÁJANIA V SIETI TN
411.3.1.2 OCHRANNÉ POSPÁJANIE
411.3.3 DOPLNKOVÁ OCHRANA PRÚDOVÝMI CHRÁNIČMI

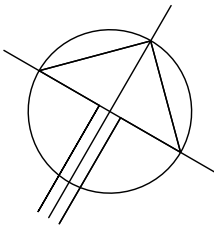

AUTOR PROJEKTU: ING. MICHAL BORŠČ, ING. DANIELA KOMENDÁTOVÁ			<div></div> <div>DAR KOM s.r.o.</div> <div>DVORKINOVA 5, KOŠICE 040 22, TEL.Č.: 0908 364 696</div> <div>IČO: 46304193, DIČ: 2023326734, DIČ DPH: SK2023326734</div>	
VEDÚCI PROJEKTANT	ZODPOVEDNÝ PROJEKTANT	VYPRACOVAL		
ING. DANIELA KOMENDÁTOVÁ	ING. NORBERT HORVÁTH	ING. NORBERT HORVÁTH		
<i>Komendátová</i>				
STAVEBNÍK: SPŠ - ELEKTROTECHNICKÁ	KAT. ÚZEMIE: SEVERNÉ MESTO		<div>FORMÁT</div> <div>2xA4</div> <div>DÁTUM</div> <div>OKTÓBER 2023</div> <div>Č. ZÁKAZKY</div> <div>2301/P</div> <div>KÓTOVANÉ</div> <div>mm</div>	
MIESTO STAVBY: KOMENSKÉHO 44, 040 01 KOŠICE		PAR. Č.: 2778/1, 2778/6		
STAVBA:				
EXCELENTNÍ V ELE, AUT A IT PRE 21. STOROČIE SPŠ - ELEKTROTECHNICKÁ				
OBJEKT: SO-02 BUDOVA "B"			PROJEKT PRE REALIZÁCIU STAVBY	
			ELEKTROINŠTALÁCIA	
OBSAH : PÔDORYS 2.NP - ELEKTROINŠTALÁCIA			MIERKA : 1:100	VÝKRES Č. E2.2.1-2
AKÉKOL'VEK ZMENY, DOPLNKY, PREKRESLOVANIE ALEBO ROZMNOŽOVANIE TEJTO DOKUMENTÁCIE JE V ZMYSLE AUTORSKÉHO ZÁKONA BEZ SÚHLASU NEPRIPUSTNÉ!				