




EXISTUJÚCI ROZVÁDZAČ RPC

EXISTUJÚCI OCEP ZAPUSTENÝ ROZVÁDZAČ. EXISTUJÚCE KÁBLE SA ODPOJA.
EXISTUJÚCE ISTIACE A VYPÍNACIE PRVKY SA DEMONTUJÚ A NA ICH MIESTO
SA NAINŠTALUJÚ NOVÉ ISTIACE PRVKY.
EXISTUJÚCE KÁBLE SA NAPOJA NA NOVÉ ISTIACE PRVKY CEZ SVORKY..


ROZVODNÝ SYSTÉM: 3/PEN AC 400/230V, 50Hz, TN-C-S
OCHRANNÉ OPATRENIA PRED ZÁSAHOM ELEKTRICKÝM PRÚDOM:
OCHRANA ZÁKLADNÁ : 412 IZOLOVANÍM ŽIVÝCH ČASTÍ, KRYTMI
OCHRANA PRI PORUCHE : 411.3.2 SAMOČINNÝM ODPOJENÍM NAPÁJANIA V SIETI TN
411.3.1.2 OCHRANNÉ POSPÁJANIE
411.3.3 DOPLNKOVÁ OCHRANA PRÚDOVÝMI CHRÁNIČMI

AUTOR PROJEKTU: ING. MICHAL BORŠČ, ING. DANIELA KOMENDÁTOVÁ			<div><div>DAR KOM s.r.o.</div><div>DVORKINOVA 5, KOŠICE 040 22, TEL.Č: 0908 364 696</div><div>IČO: 46304193, DIČ: 2023326734, DIČ DPH: SK2023326734</div></div>				
VEDÚCI PROJEKTANT	ZODPOVEDNÝ PROJEKTANT	VYPRACOVAL					
ING. DANIELA KOMENDÁTOVÁ	ING. NORBERT HORVÁTH	BC. SAMUEL OBRIN					
							
STAVEBNÍK: SPŠ - ELEKTROTECHNICKÁ		KAT. ÚZEMIE: SEVERNÉ MESTO					
MIESTO STAVBY: KOMENSKÉHO 44, 040 01 KOŠICE		PAR. Č.: 2778/1, 2778/6					
STAVBA: <div>EXCELENTNÍ V ELE, AUT A IT PRE 21. STOROČIE</div> <div>SPŠ - ELEKTROTECHNICKÁ</div>				FORMÁT		A4	
				DÁTUM		OKTÓBER 2023	
				Č.ZÁKAZKY		2301/P	
				KÓTOVANÉ		mm	
				OBJEKT:		PROJEKT PRE REALIZÁCIU STAVBY	
SO-01 BLOK B				ELEKTROINŠTALÁCIA			
OBSAH : <div>ROZVÁDZAČ RPC</div>				MIERKA :		VÝKRES Č.	
				XXX		E2.2.2-3	
AKÉKOĽVEK ZMENY, DOPLNKY, PREKRESLOVANIE ALEBO ROZMNOŽOVANIE TEJTO DOKUMENTÁCIE JE V ZMYSLE AUTORSKÉHO ZÁKONA BEZ SÚHLASU NEPRIPUSTNÉ!							

ROZVÁDZAČ RPC

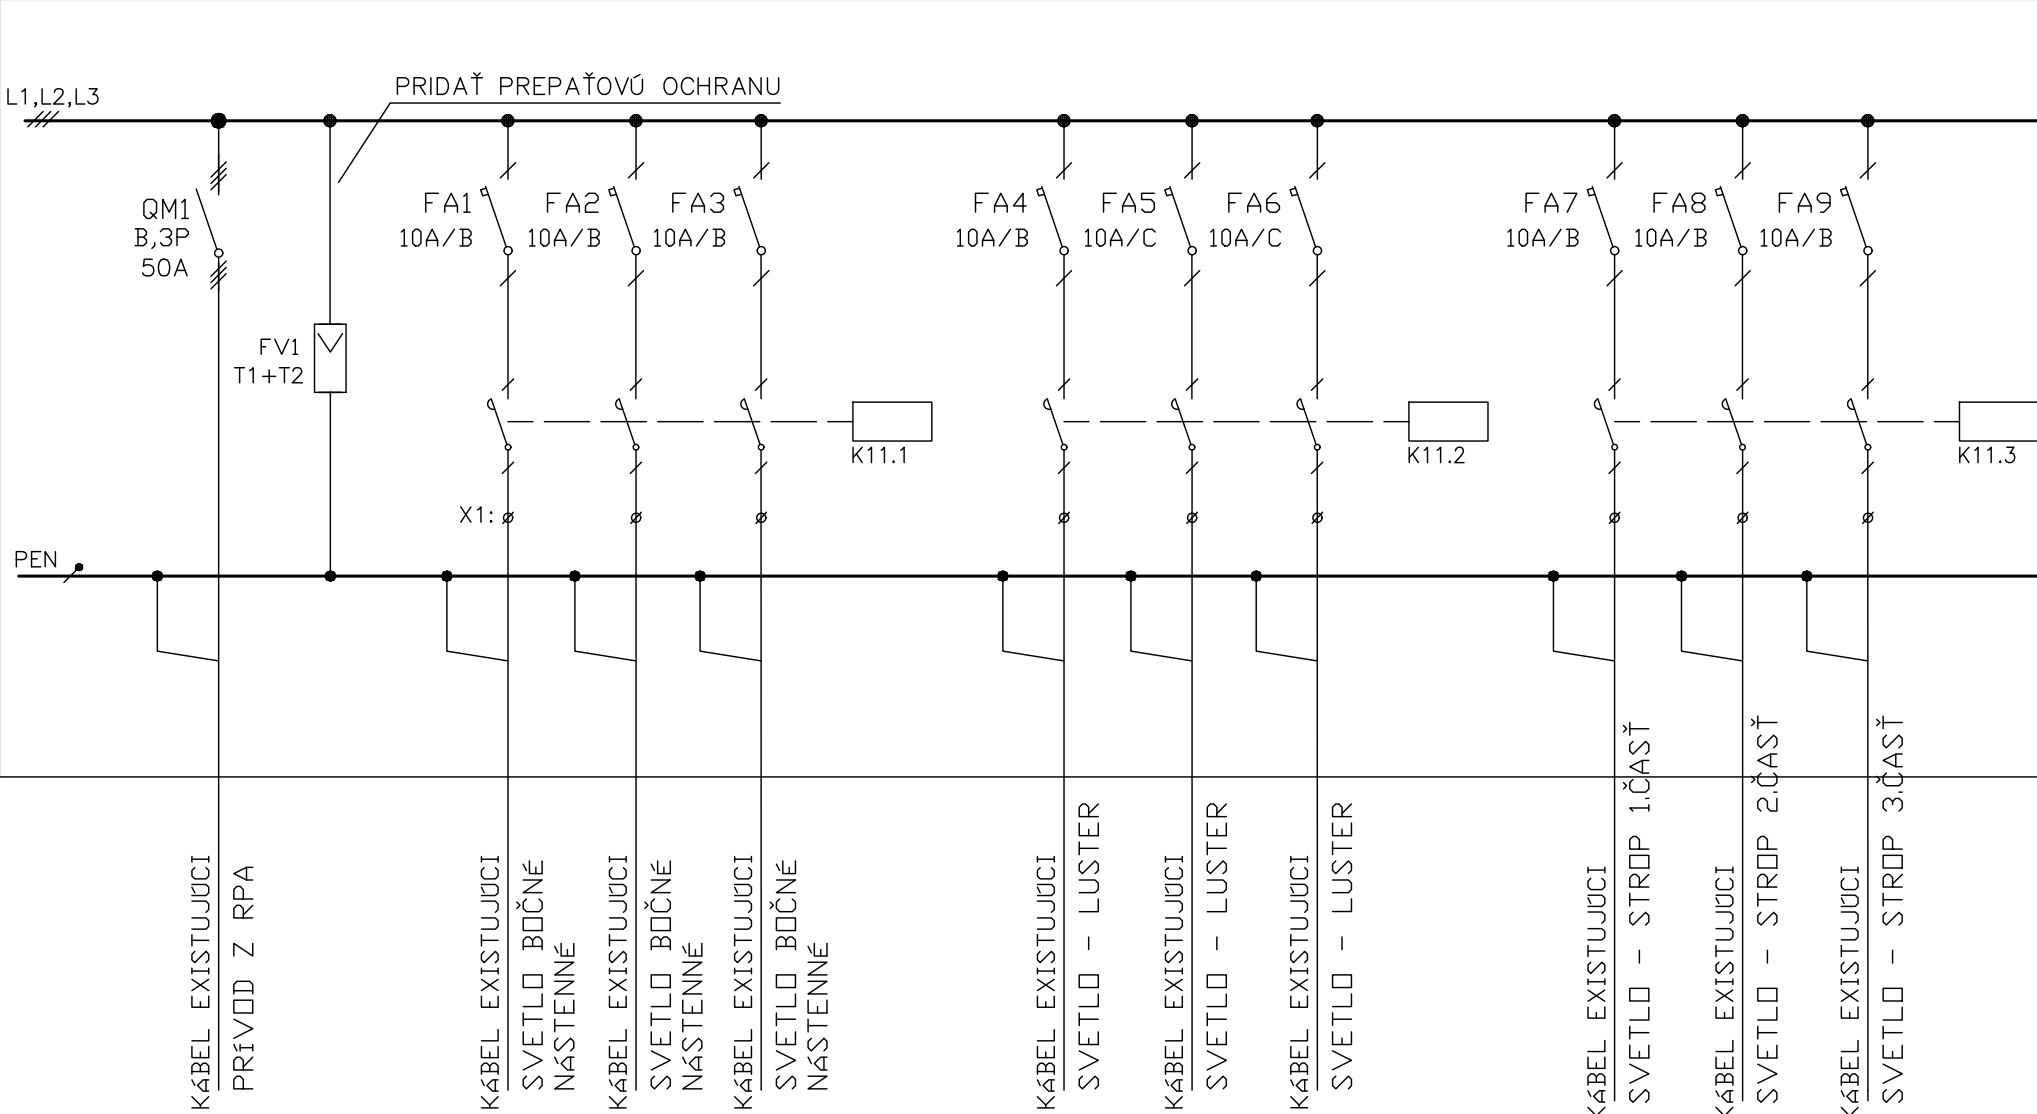

ROZVÁDZAČ RPC

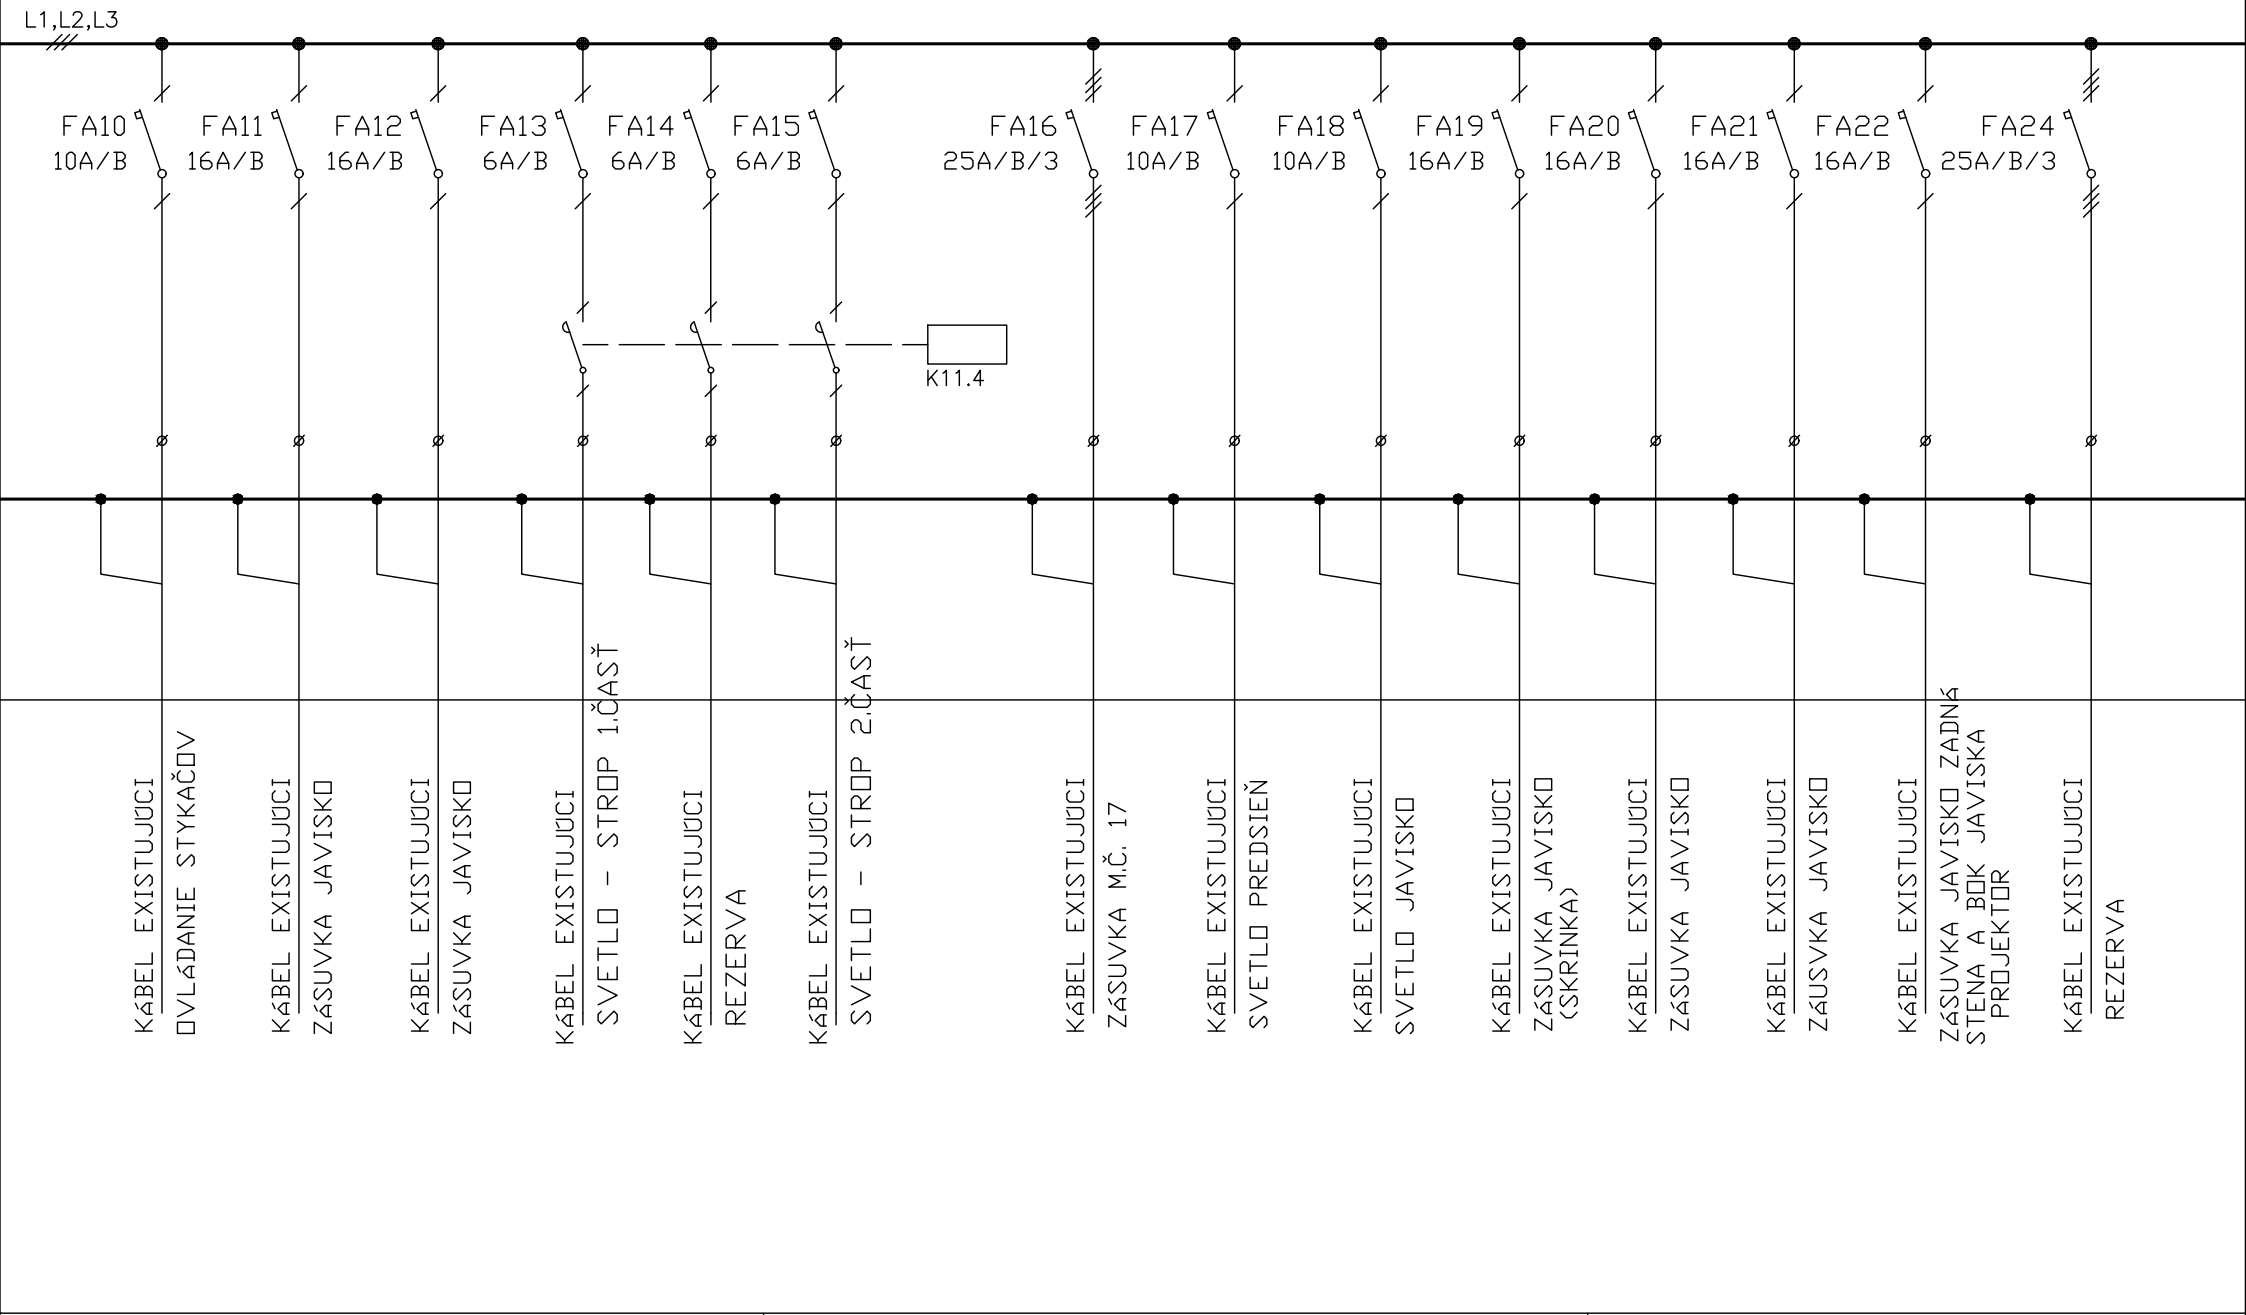

ROZVÁDZAČ RPC

