


PÔDORYS STRECHY - BUDOVA "D" - BÚRACIE PRÁCE

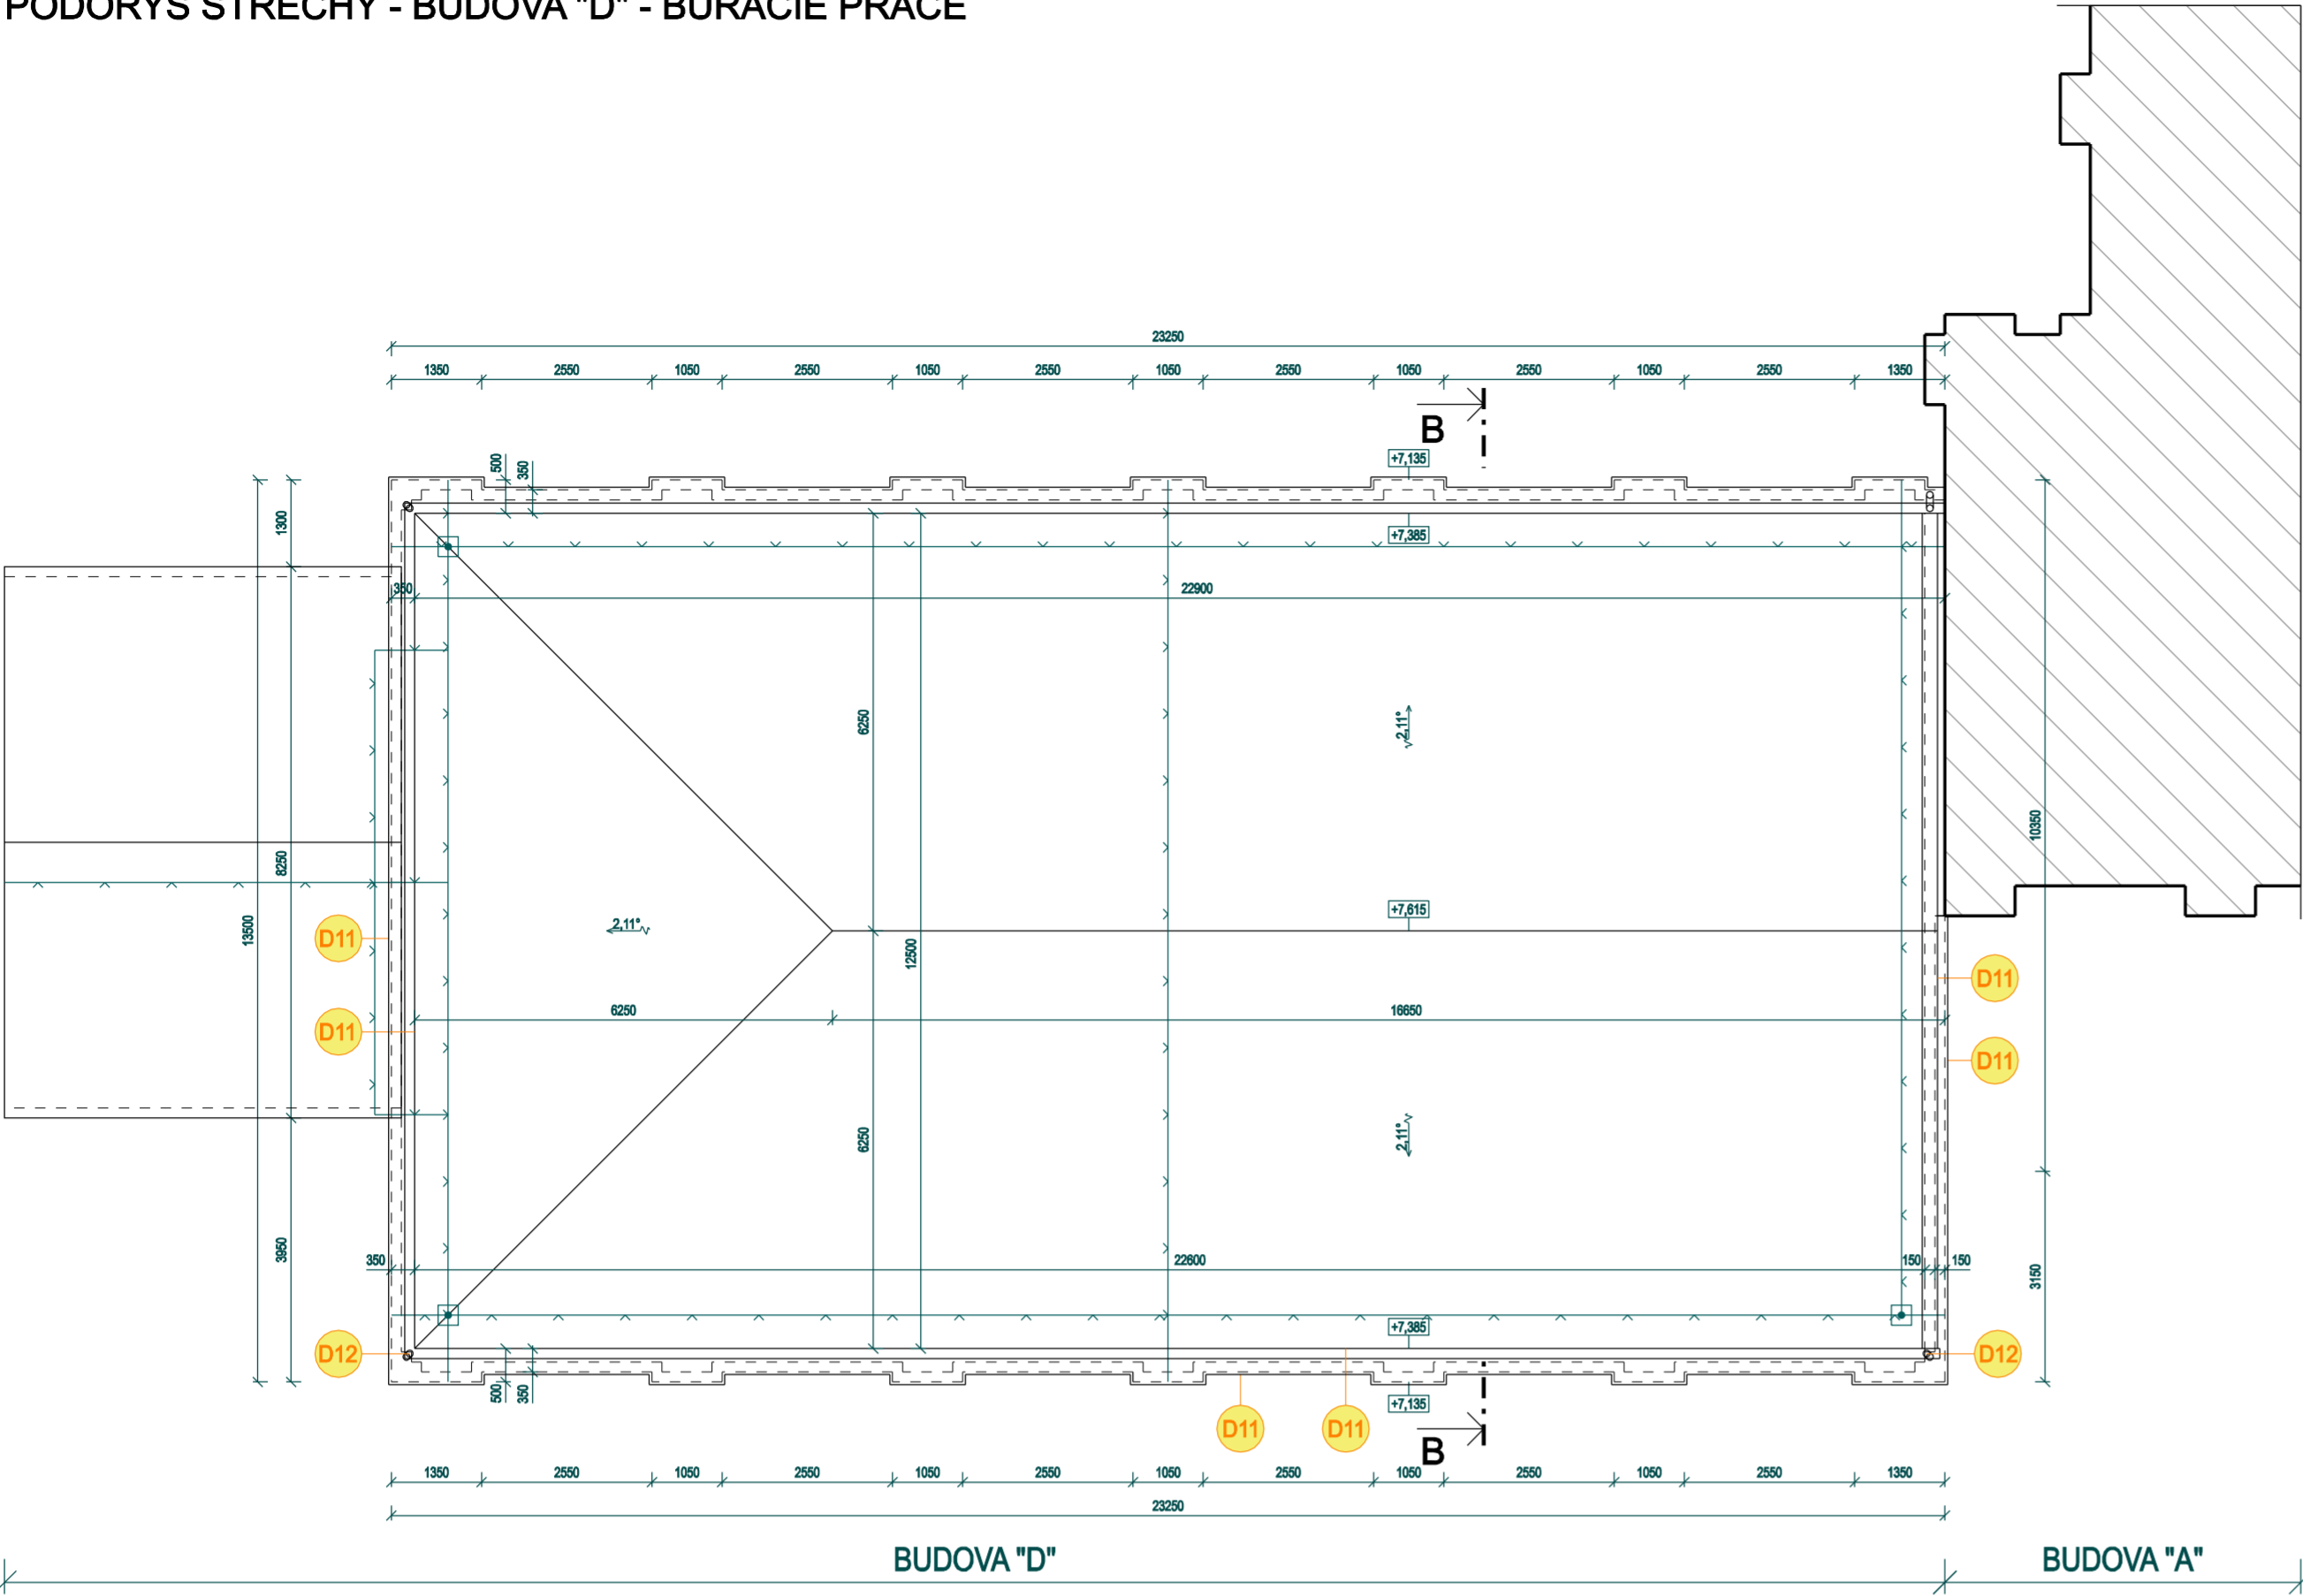

LEGENDA DEMONTÁŽNYCH PRÁC	
ČÍSLO	POPIS
D1	VYVESENIE DREVENÝCH JEDNOKRÍDLOVÝCH DVERNÝCH KRÍDEL 800, 850, 900/1970 mm
D2	DEMONTÁŽ UMÝVADLA, OCEĽOVÝCH KONZOL POD UMÝVADLOM, VODOVODNEJ NÁSTENNEJ BATÉRIE, SIFÓNU
D3	STRHNUTIE PÔVODNEJ PVC PODLAHY A PVC SOKLIKA PO OBVODE MIESTNOSTI
D4	DEMONTÁŽ KOVOVÉHO PODHLADU
D5	DEMONTÁŽ DREVENÝCH PRESKLENÝCH VITRÍN - SKRÍŇ
D6	DEMONTÁŽ DREVENÉHO OBLADU STIEN A DREVENÝCH KRYTOV VYKUROVACÍCH TELIES VÝŠKY 1350 mm
D7	ODSTRÁNENIE - BRÚSENIE VÁPENNÝCH A OLEJOVÝCH NÁTEROV STIEN, SOKLOV A STROPOV
D8	ODSTRÁNENIE - DEMONTÁŽ VYKUROVACÍCH TELIES
D9	VYVESENIE DREVENÝCH DVOJKRÍDLOVÝCH DVERÍ, ROZMER 1400/1970mm
D10	DEMONTÁŽ EXISTUJÚCEJ PVC FÓLIE VRÁTANE SEPARAČNEJ TEXTÍLIE A KOTVENIA PVC FÓLIE
D11	DEMONTÁŽ OPLECHOVANIA OKRAJA STRECHY, STREŠNEJ ATKY, STREŠNEJ RÍMSY A V STYKU SO ZVISLOU STENOU
D12	DEMONTÁŽ PÔVODNÉHO STREŠNÉHO ZVODU

ÚPRAVA STREŠNEJ KONŠTRUKCIE - S1

- DEMONTÁŽ OPLECHOVANIA OKRAJA STRECHY, STREŠNEJ ATKY A STREŠNEJ RÍMSY PO CELOM JEJ OBVODE
- EXISTUJÚCI PODKLAD VYZAMETAŤ A POVYSÁVAŤ
- PENETRÁCIA PODKLADU PENETRAČNÝM NÁTEROM NAPR. BURKOLIT PLUS - 0,25 l/m², PENETROVAŤ AJ VŠETKY ZVISLÉ STENY, KDE BUDE VYTIAHNUTÝ HYDROIZOLAČNÝ SBS PÁS
- ZREALIZOVAŤ OPLECHOVANIE OKRAJA STRECHY, PRÍČOM STYČNÁ PLOCHA PLECHU A ASFALTOVÉHO PÁSU BUDE 200 mm
- ZREALIZOVAŤ OPLECHOVANIE STREŠNEJ RÍMSY A STREŠNEJ ATKY
- NATAVENIE SBS ASFALTOVÉHO SANAČNÉHO PÁSU BAUDER THERM SL 500 S THERM PRUHMÍ NA SPODNEJ STRANE
- PRECHOD Z VODOROVNEJ NA ZVISLÚ PLOCHU REALIZOVAŤ CEZ ATKOVÉ KLINY MW 80x 80 mm
- UKONČENIE ASFALTOVÉHO PÁSU NA VŠETKÝCH ZVISLÝCH STENÁCH PREKRYŤ LEMOVACOU LIŠTOU



POZNÁMKY

- AKÉKOL'VEK ZMENY OPROTI VÝKAZU VÝMER A PROJEKTOVEJ DOKUMENTÁCII KONZULTOVAŤ S PROJEKTANTOM STAVBY A OBJEDNÁVATELOM - INVESTOROM
- VŠETKY MATERIÁLY UVEDENÉ VO VÝKAZ-VÝMER JE MOŽNÉ NAHRADIŤ ODOBNÝMI MATERIÁLMI S ROVNAKÝMI ALEBO LEPŠÍMI STAVEBNO-TECHNICKÝMI VLASTNOSTAMI INÝCH CERTIFIKOVANÝCH VÝROBCOV, KTORÉ DODÁVATEĽ BUDE DOKLADOVAŤ CERTIFIKÁTMI A TECHNICKÝMI LISTAMI JEDNOTLIVÝCH VÝROBCOV
- STARÉ - PÔVODNÉ STREŠNÉ DAŽĎOVÉ ŽLABY A ZVODY PRED STAVEBNÝMI ÚPRAVAMI FASÁDY A STREŠNEJ KONŠTRUKCIE ZDEMONTOVAŤ A PO SKONČENÍ REKONŠTRUKČNÝCH PRÁC OSADIŤ NOVÉ POZINKOVANÉ + NOVÉ HÁKY (3 ks/m²) A NOVÉ OBJÍMKY S HROTMI PRIEM. 150 mm (1 ks/1,5 mb)
- UŽ VYMENENÉ STREŠNÉ DAŽĎOVÉ ŽLABY A ZVODY PRED STAVEBNÝMI ÚPRAVAMI FASÁDY A STREŠNEJ KONŠTRUKCIE OPATRNE ZDEMONTOVAŤ, OZNAČIŤ A PO SKONČENÍ REKONŠTRUKČNÝCH PRÁC SPÄTNE NAMONTOVAŤ NA NOVÉ HÁKY POZINKOVANÉ (3 ks/m²) A NOVÉ OBJÍMKY S HROTMI PRIEM. 150 mm (1 ks/1,5 mb)
- VŠETKY OPLECHOVANIA NA FASÁDE A STRECHE SÚ ZAKRESLENÉ VO VÝKRESE č. E3.1-10
- BLEZKOZVOD NA STRECHE JE POTREBNÉ PO ÚPRAVE STRECHY PRELOŽIŤ NA NOVÝ HYDROIZOLAČNÝ SYSTÉM

LEGENDA MATERIÁLOV

- | | | | |
|--|----------------------------------------------------------|--|----------------------------------------|
| | PÔVODNÉ KONŠTRUKCIE | | ZATEPLENIE IZOLANTOM Z MINERÁLNEJ VLNÝ |
| | PÔVODNÉ MONOLITICKÉ NOSNÉ KONŠTRUKCIE | | PÔVODNÉ ŽELEZOBETÓNOVÉ KONŠTRUKCIE |
| | BÚRANÉ KONŠTRUKCIE | | PÔVODNÝ RASTLÝ TERÉN |
| | DEMONTOVANÉ ALEBO BÚRANÉ KONŠTRUKCIE, PRVKY A ZARIADENIA | | |
| | NOVÉ MUROVANÉ KONŠTRUKCIE | | |
| | NOVÉ KONŠTRUKCIE, PRVKY A ZARIADENIA | | |

PÔDORYS STRECHY - BUDOVA "D" - NAVRHOVANÝ STAV

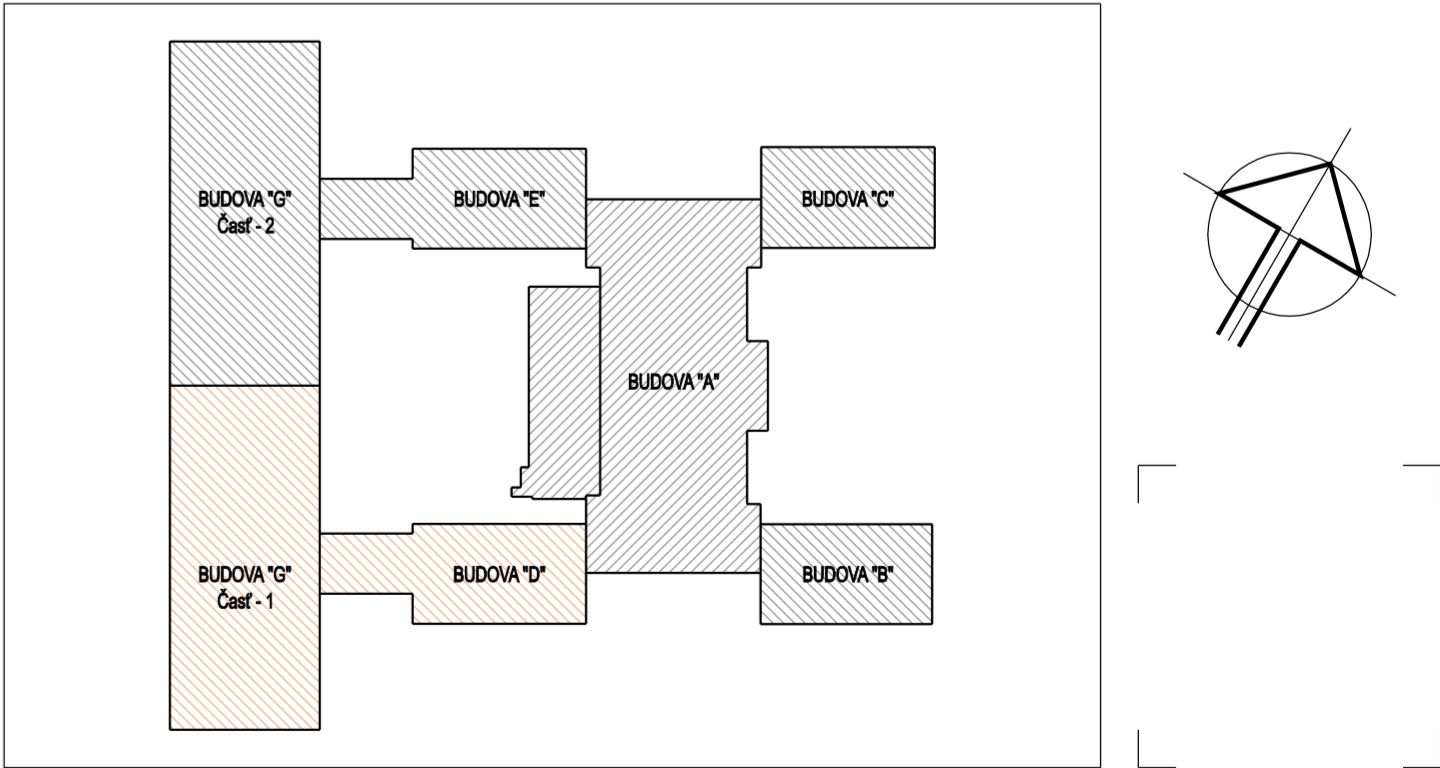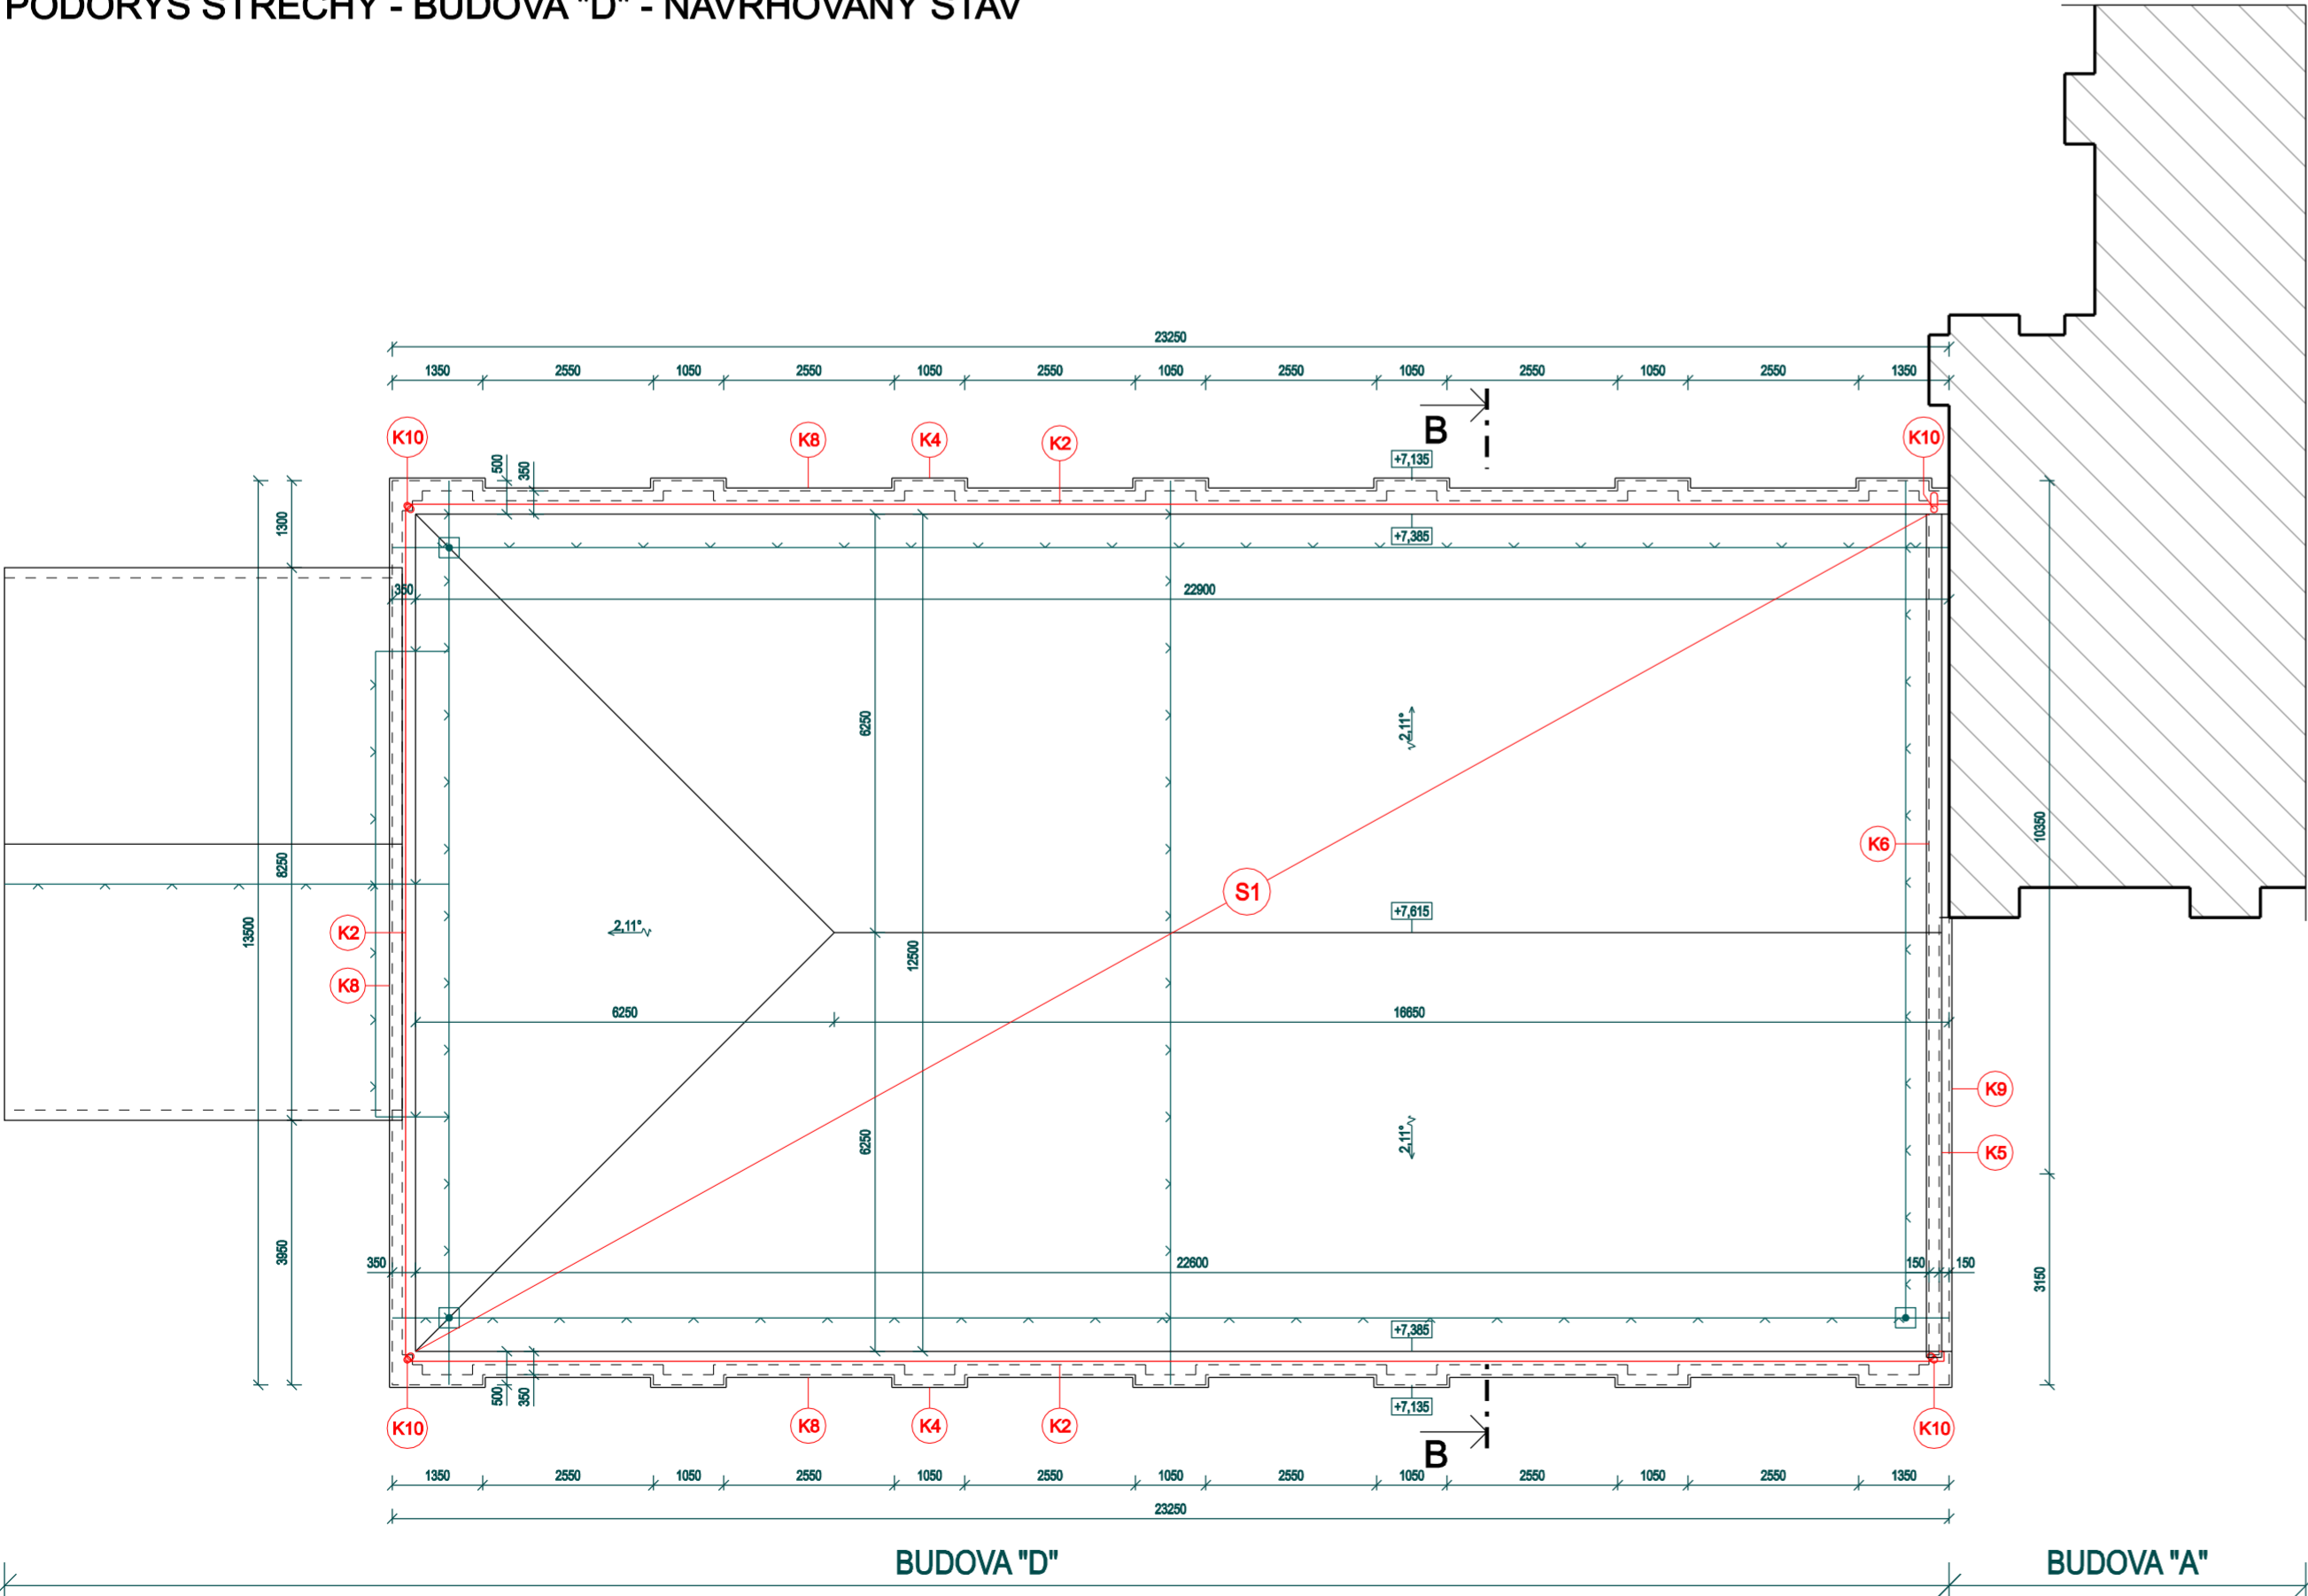

AUTOR PROJEKTU: ING. MICHAL BORŠČ, ING. DANIELA KOMENDÁTOVÁ				
VEDÚCI PROJEKTANT	ZODPOVEDNÝ PROJEKTANT	VYPRACOVAL		
ING. DANIELA KOMENDÁTOVÁ	ING. MICHAL BORŠČ	ING. DANIELA KOMENDÁTOVÁ	DAR KOM s.r.o.	
STAVEBNÍK: SPŠ - ELEKTROTECHNICKÁ		KAT. ÚZEMIE: SEVERNÉ MESTO	DVORČINOVA 5, KOŠICE 040 22, TEL.Č: 0908 364 686	
MIESTO STAVBY: KOMENSKÉHO 44, 040 01 KOŠICE		PAR. Č.: 2778/1, 2778/6	IČO: 46304193, DIČ: 2023326734, DIČ DPH: SK2023326734	
STAVBA: EXCELENTNÍ V ELE, AUT A IT PRE 21. STOROČIE SPŠ - ELEKTROTECHNICKÁ			FORMÁT	8xA4
OBJEKT: SO-03 BUDOVA "D" + G1"			DÁTUM	OKTÓBER 2023
			Č.ŽAKAZKY	2301/P
OBSAH: PÔDORYS STRECHY - BUDOVA "D" - BÚRACIE PRÁCE A NAVRHOVANÝ STAV			KÓTOVANÉ	mm
			PROJEKT PRE REALIZÁCIU STAVBY ARCHITECTONICKO-STAVEBNÉ RIEŠENIE	
			MIERKA:	1:100
			VÝKRES Č.	E3.1-05
AKÉKOL'VEK ZMENY, DOPLNKY, PREKRESLOVANIE ALEBO ROZMNOŽOVANIE TETO DOKUMENTÁCIE JE V ZMYSLÉ AUTORSKÉHO ZÁKONA BEZ SÚHLASU NEPRIJÚSTNÉ!				