



LEGENDA ÚČELU MIESTNOSTÍ - 1.NP, BUDOVA D - NAVRHOVANÝ STAV					
ČÍSLO	NÁZOV MIESTNOSTI	PLOCHA (m2)	PODLAHA	STENY	STROP
D.1.01	CHODBA	119,42	NOVÁ KERAMICKÁ DLAŽBA + SOKLIK	NOVÁ OMIETKA + MALBA SYNTET. NÁTER V. 1,20m	NOVÁ OMIETKA + MALBA
D.1.02	SCHODISKO	8,20	LEŠTENÝ BETÓN + SOKEL	NOVÁ OMIETKA + MALBA SYNTET. NÁTER V. 1,20m	NOVÁ OMIETKA + MALBA
D.1.03	ZAMESTNANCI - č.141	5,61	PVC PODLAHA, PVC SOKEL	OMIETKA + MALBA	OMIETKA + MALBA
D.1.04	SATNE ZAMESTNANCI	15,08	PVC PODLAHA, PVC SOKEL	OMIETKA + MALBA	OMIETKA + MALBA
D.1.05	BUFET	44,57	PVC PODLAHA, PVC SOKEL	OMIETKA + MALBA OLEJ. NÁTER V. 1,20m	OMIETKA + MALBA
D.1.06	UČEBŇA - č.138	45,52	PVC PODLAHA, PVC SOKEL	OMIETKA + MALBA OLEJ. NÁTER V. 1,20m	OMIETKA + MALBA
D.1.07	WC MUŽI - UMYVÁRKA	20,73	KERAMICKÁ DLAŽBA	KERAM. OBKLAD OMIETKA + MALBA	OMIETKA + MALBA
D.1.08	WC MUŽI	22,29	KERAMICKÁ DLAŽBA	KERAM. OBKLAD OMIETKA + MALBA	OMIETKA + MALBA
D.1.09	NOVÉ BEZBARIÉROVÉ WC	18,53	NOVÁ KERAMICKÁ DLAŽBA	NOVÝ KERAM. OBKLAD OMIETKA + MALBA	NOVÁ OMIETKA + MALBA
D.1.10	WC - ŽENY	8,00	KERAMICKÁ DLAŽBA	KERAM. OBKLAD OMIETKA + MALBA	OMIETKA + MALBA
D.1.11	CHODBA	6,60	PVC PODLAHA, PVC SOKEL	OMIETKA + MALBA OLEJ. NÁTER V. 1,20m	SDK KAZETOVÝ PODHLAD
D.1.12	UČEBŇA - č.131	6,00	PVC PODLAHA, PVC SOKEL	OMIETKA + MALBA OLEJ. NÁTER V. 1,20m	SDK KAZETOVÝ PODHLAD
D.1.13	UČEBŇA - č.132	1,68	PVC PODLAHA, PVC SOKEL	OMIETKA + MALBA OLEJ. NÁTER V. 1,20m	SDK KAZETOVÝ PODHLAD
SPOLU - ÚŽITKOVÁ PLOCHA		338,63			

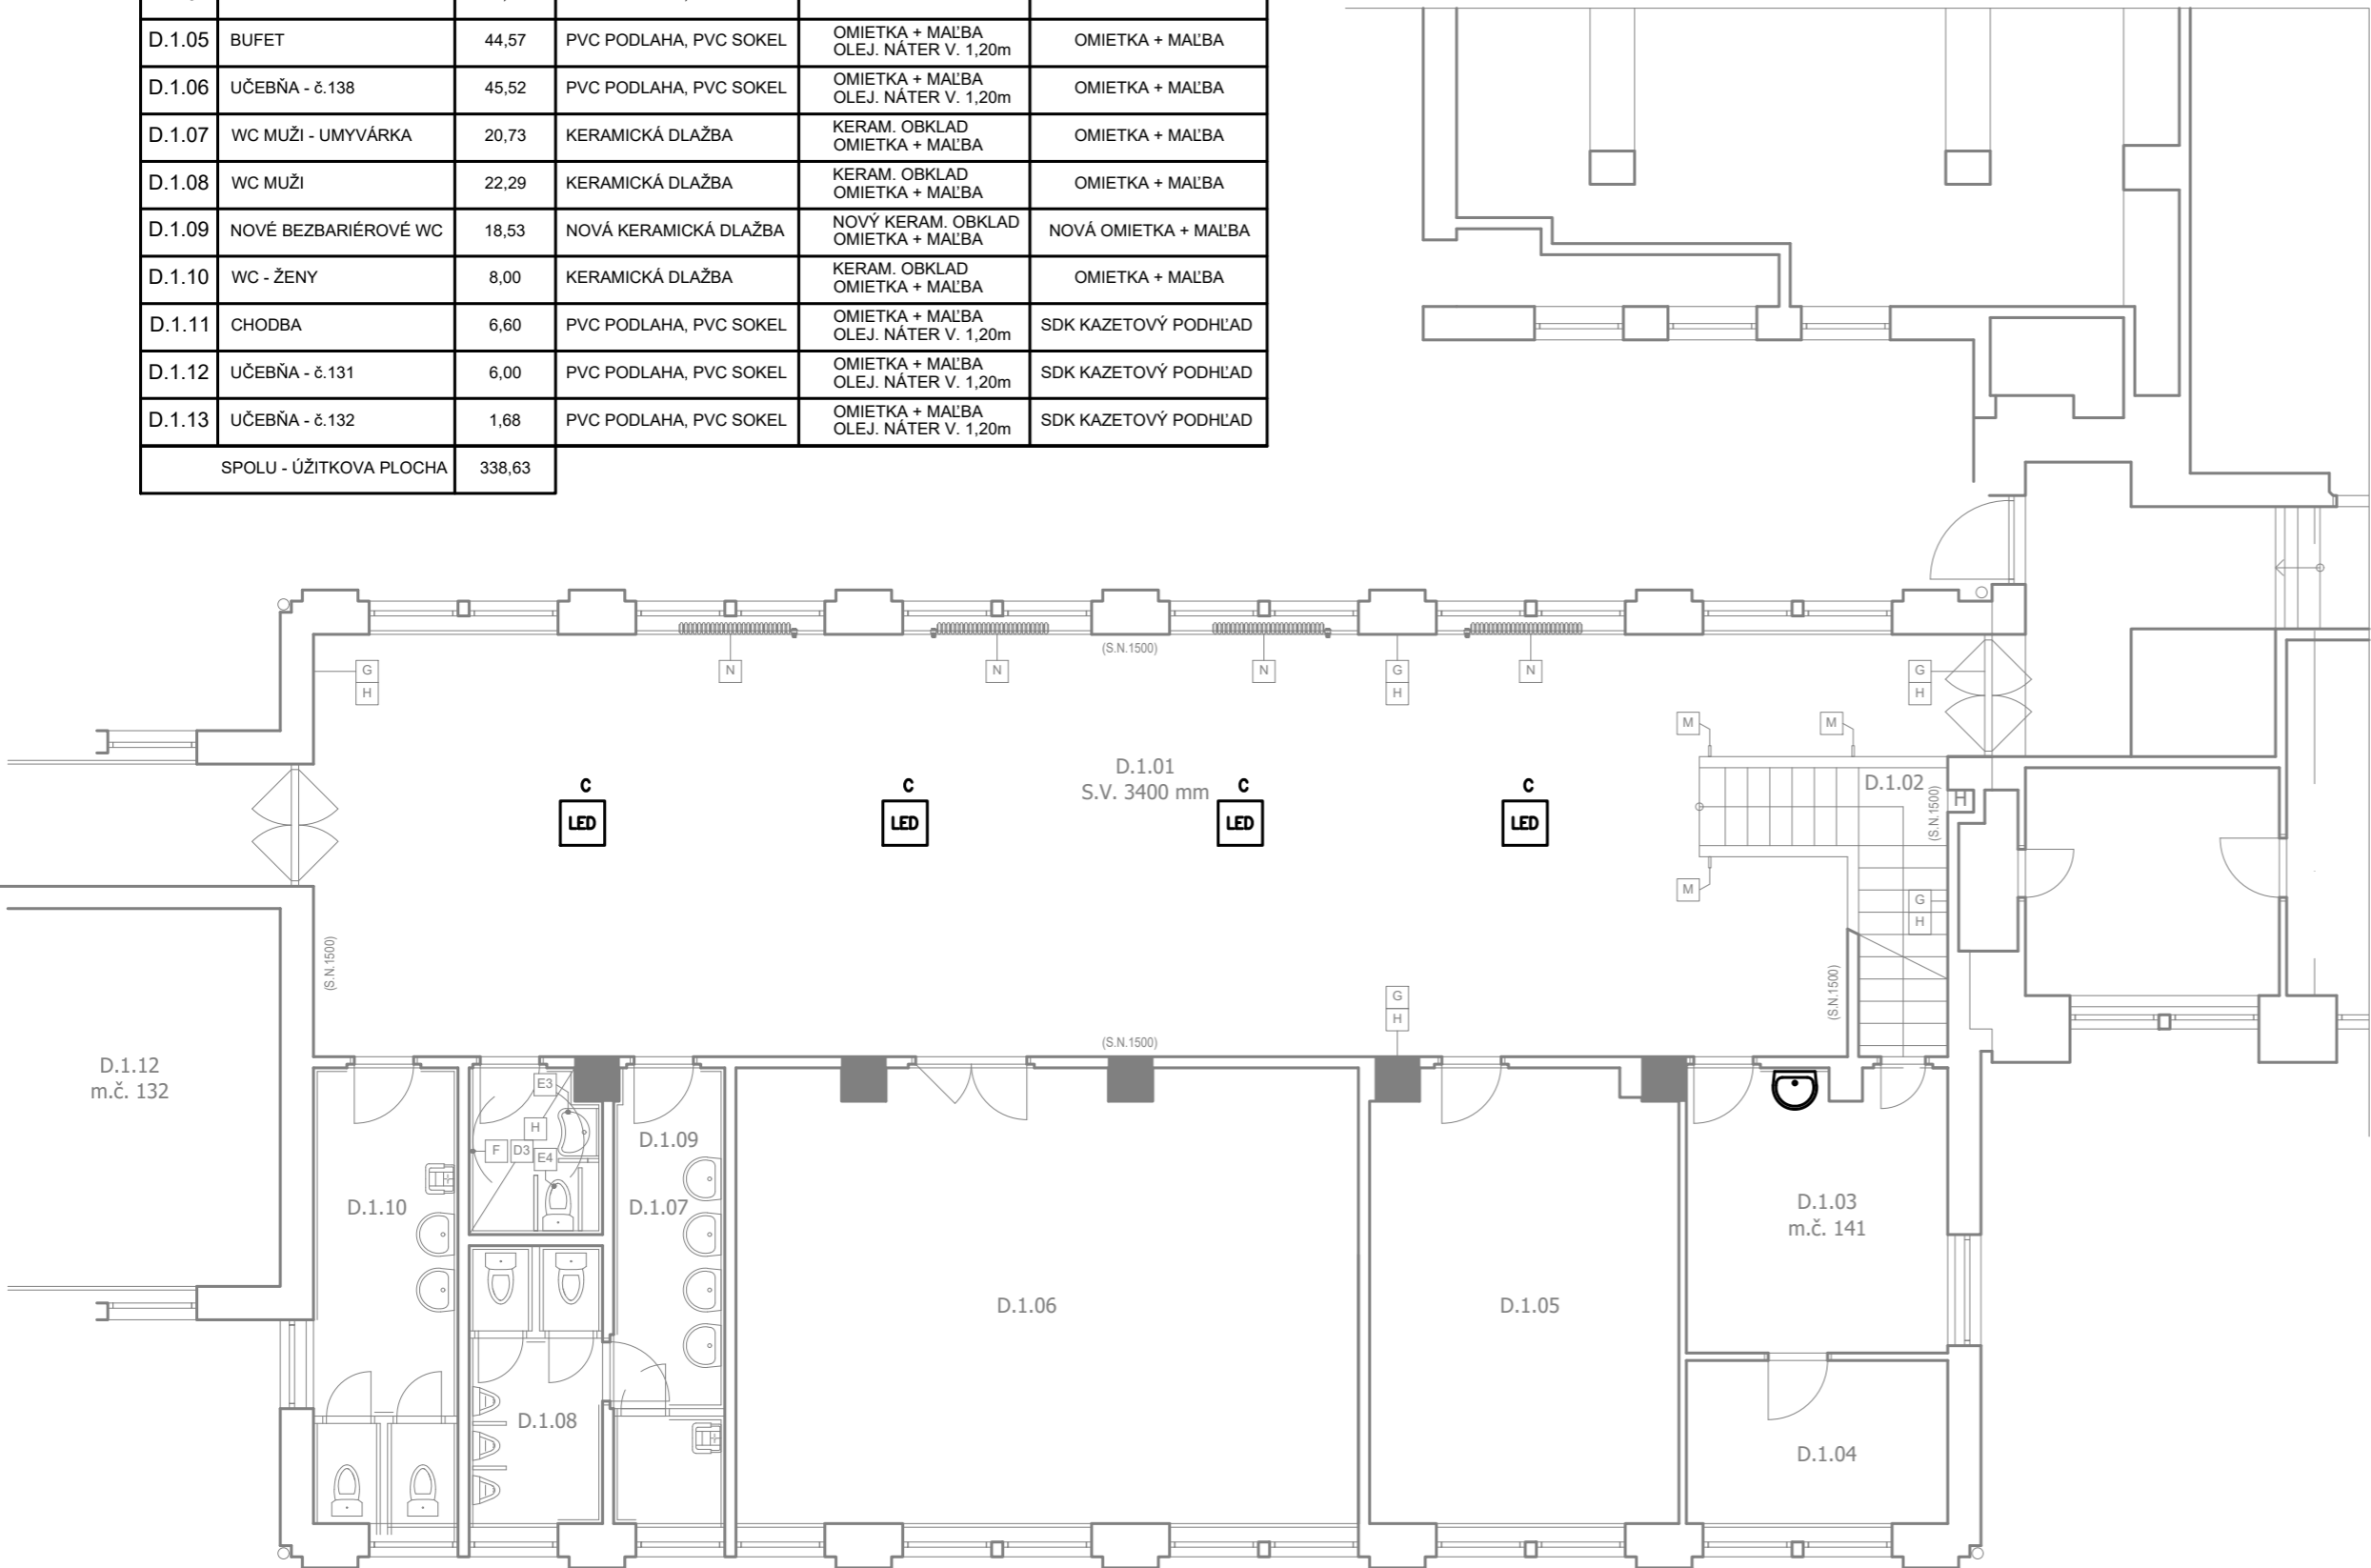


LEGENDA :

C
LED SVETIDLO LED PANEL 600x600mm, STROPNÝ 36W, 3560lm (min), IP20, 4000K NA MIESTE POUVODNEHO SVETIDLA

ROZVODNÝ SYSTÉM: 3/PEN AC 400/230V, 50Hz, TN-C-ROZVÁDZAČE
1/PEN AC 230V, 50Hz, TN-C - SVETIDLA
3/N/PE AC 400/230V, 50Hz, TN-C-S - NÁPOJENIE VÝTAHU
OCHRANNÉ OPATRENIA PRED ZÁSACHOM ELEKTRICKÝM PRÓDOM:
OCHRANA ZÁKLADNÁ : 412 IZOLOVANÍM ŽIVÝCH ČÁSTÍ, KRYTÍMI
OCHRANA PRI PORUČIE : 411.3.2 SAMOČINNÝM ODPOJENÍM NÁPÁJANIA V SIETI TN
411.3.1.2 OCHRANNÉ POSPAJANIE

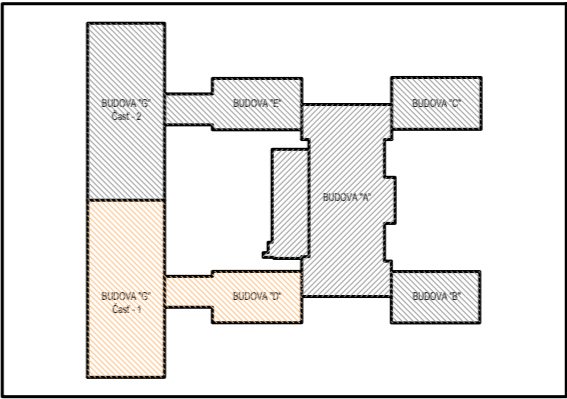

AUTOR PROJEKTU: ING. MICHAL BORŠČ, ING. DANIELA KOMENDÁTOVÁ			<div><p>DAR KOM s.r.o.</p><p>DVORKINOVA 5, KOŠICE 040 22, TEL.Č. 0908 364 696</p><p>IČO: 46304193, DIČ: 2023326734, DIČ DPH: SK2023326734</p></div>		
VEDÚCI PROJEKTANT	ZODPOVEDNÝ PROJEKTANT	VYPRACOVAL			
ING. DANIELA KOMENDÁTOVÁ	ING. NORBERT HORVÁTH	ING. NORBERT HORVÁTH			
<i>Koim</i>					
STAVEBNÍK: SPŠ - ELEKTROTECHNICKÁ	KAT. ÚZEMIE: SEVERNÉ MESTO				
MIESTO STAVBY: KOMENSKÉHO 44, 040 01 KOŠICE		PAR. Č.: 2778/1, 2778/6			
STAVBA: EXCELENTNÍ V ELE, AUT A IT PRE 21. STOROČIE SPŠ - ELEKTROTECHNICKÁ				FORMÁT3xA4	
				DÁTUMOKTÓBER 2023	
				Č. ZÁKAZKY2301/P	
				KÓTOVANÉmm	
OBJEKT: SO-03 BUDOVA "D + G1"				PROJEKT PRE REALIZÁCIU STAVBY	
OBSAH: PÓDORYS 1.NP - ELEKTROINŠTALÁCIA				ELEKTROINŠTALÁCIA	
				MIERKA :1:100	VÝKRES Č. E3.2-1
AKÉKOL'VEK ZMENY, DOPLNKY, PREKRESLOVANIE ALEBO ROZNMNOŽOVANIE TEJTO DOKUMENTÁCIE JE V ZMYSLE AUTORSKEHO ZÁKONA BEZ SÚHLASU NEPRIPUSTNÉ!					