


LEGENDA ÚČELU MIESTNOSTÍ - 2.NP, BUDOVA D - PŮVODNÝ STAV					
ČÍSLO	NÁZOV MIESTNOSTI	PLOCHA (m2)	PODLAHA	STENY	STROP
D.2.01	CHODBA	119,42	KERAM. DLAŽBA + SOKEL	OMIETKA + MAL'BA OLEJ. NÁTER V. 1,20m	OMIETKA + MAL'BA
D.2.02	SCHODISKO	8,20	LEŠTENÝ BETÓN + SOKEL	OMIETKA + MAL'BA OLEJ. NÁTER V. 1,20m	OMIETKA + MAL'BA
D.2.03	KABINET - č.143	5,61	PVC PODLAHA, PVC SOKEL	OMIETKA + MAL'BA	OMIETKA + MAL'BA
D.2.04	UČEBŇA - č.144	15,08	PVC PODLAHA, PVC SOKEL	OMIETKA + MAL'BA OLEJ. NÁTER V. 1,20m	OMIETKA + MAL'BA
D.2.05	UČEBŇA - č.147	44,57	PVC PODLAHA, PVC SOKEL	OMIETKA + MAL'BA OLEJ. NÁTER V. 1,20m	SDK KAZETOVÝ PODHLAD
D.2.06	SERVEROVŇA	45,52	PVC PODLAHA, PVC SOKEL	OMIETKA + MAL'BA OLEJ. NÁTER V. 1,50m	OMIETKA + MAL'BA
D.2.07	CHODBA	20,73	PVC PODLAHA, PVC SOKEL	OMIETKA + MAL'BA OLEJ. NÁTER V. 1,20m	OMIETKA + MAL'BA
D.2.08	UČEBŇA - č.145	22,29	PVC PODLAHA, PVC SOKEL	OMIETKA + MAL'BA OLEJ. NÁTER V. 1,20m	OMIETKA + MAL'BA
D.2.09	KABINET - č.149		PVC PODLAHA, PVC SOKEL	OMIETKA + MAL'BA	OMIETKA + MAL'BA
SPOLU - ÚŽITKOVA PLOCHA		338,63			

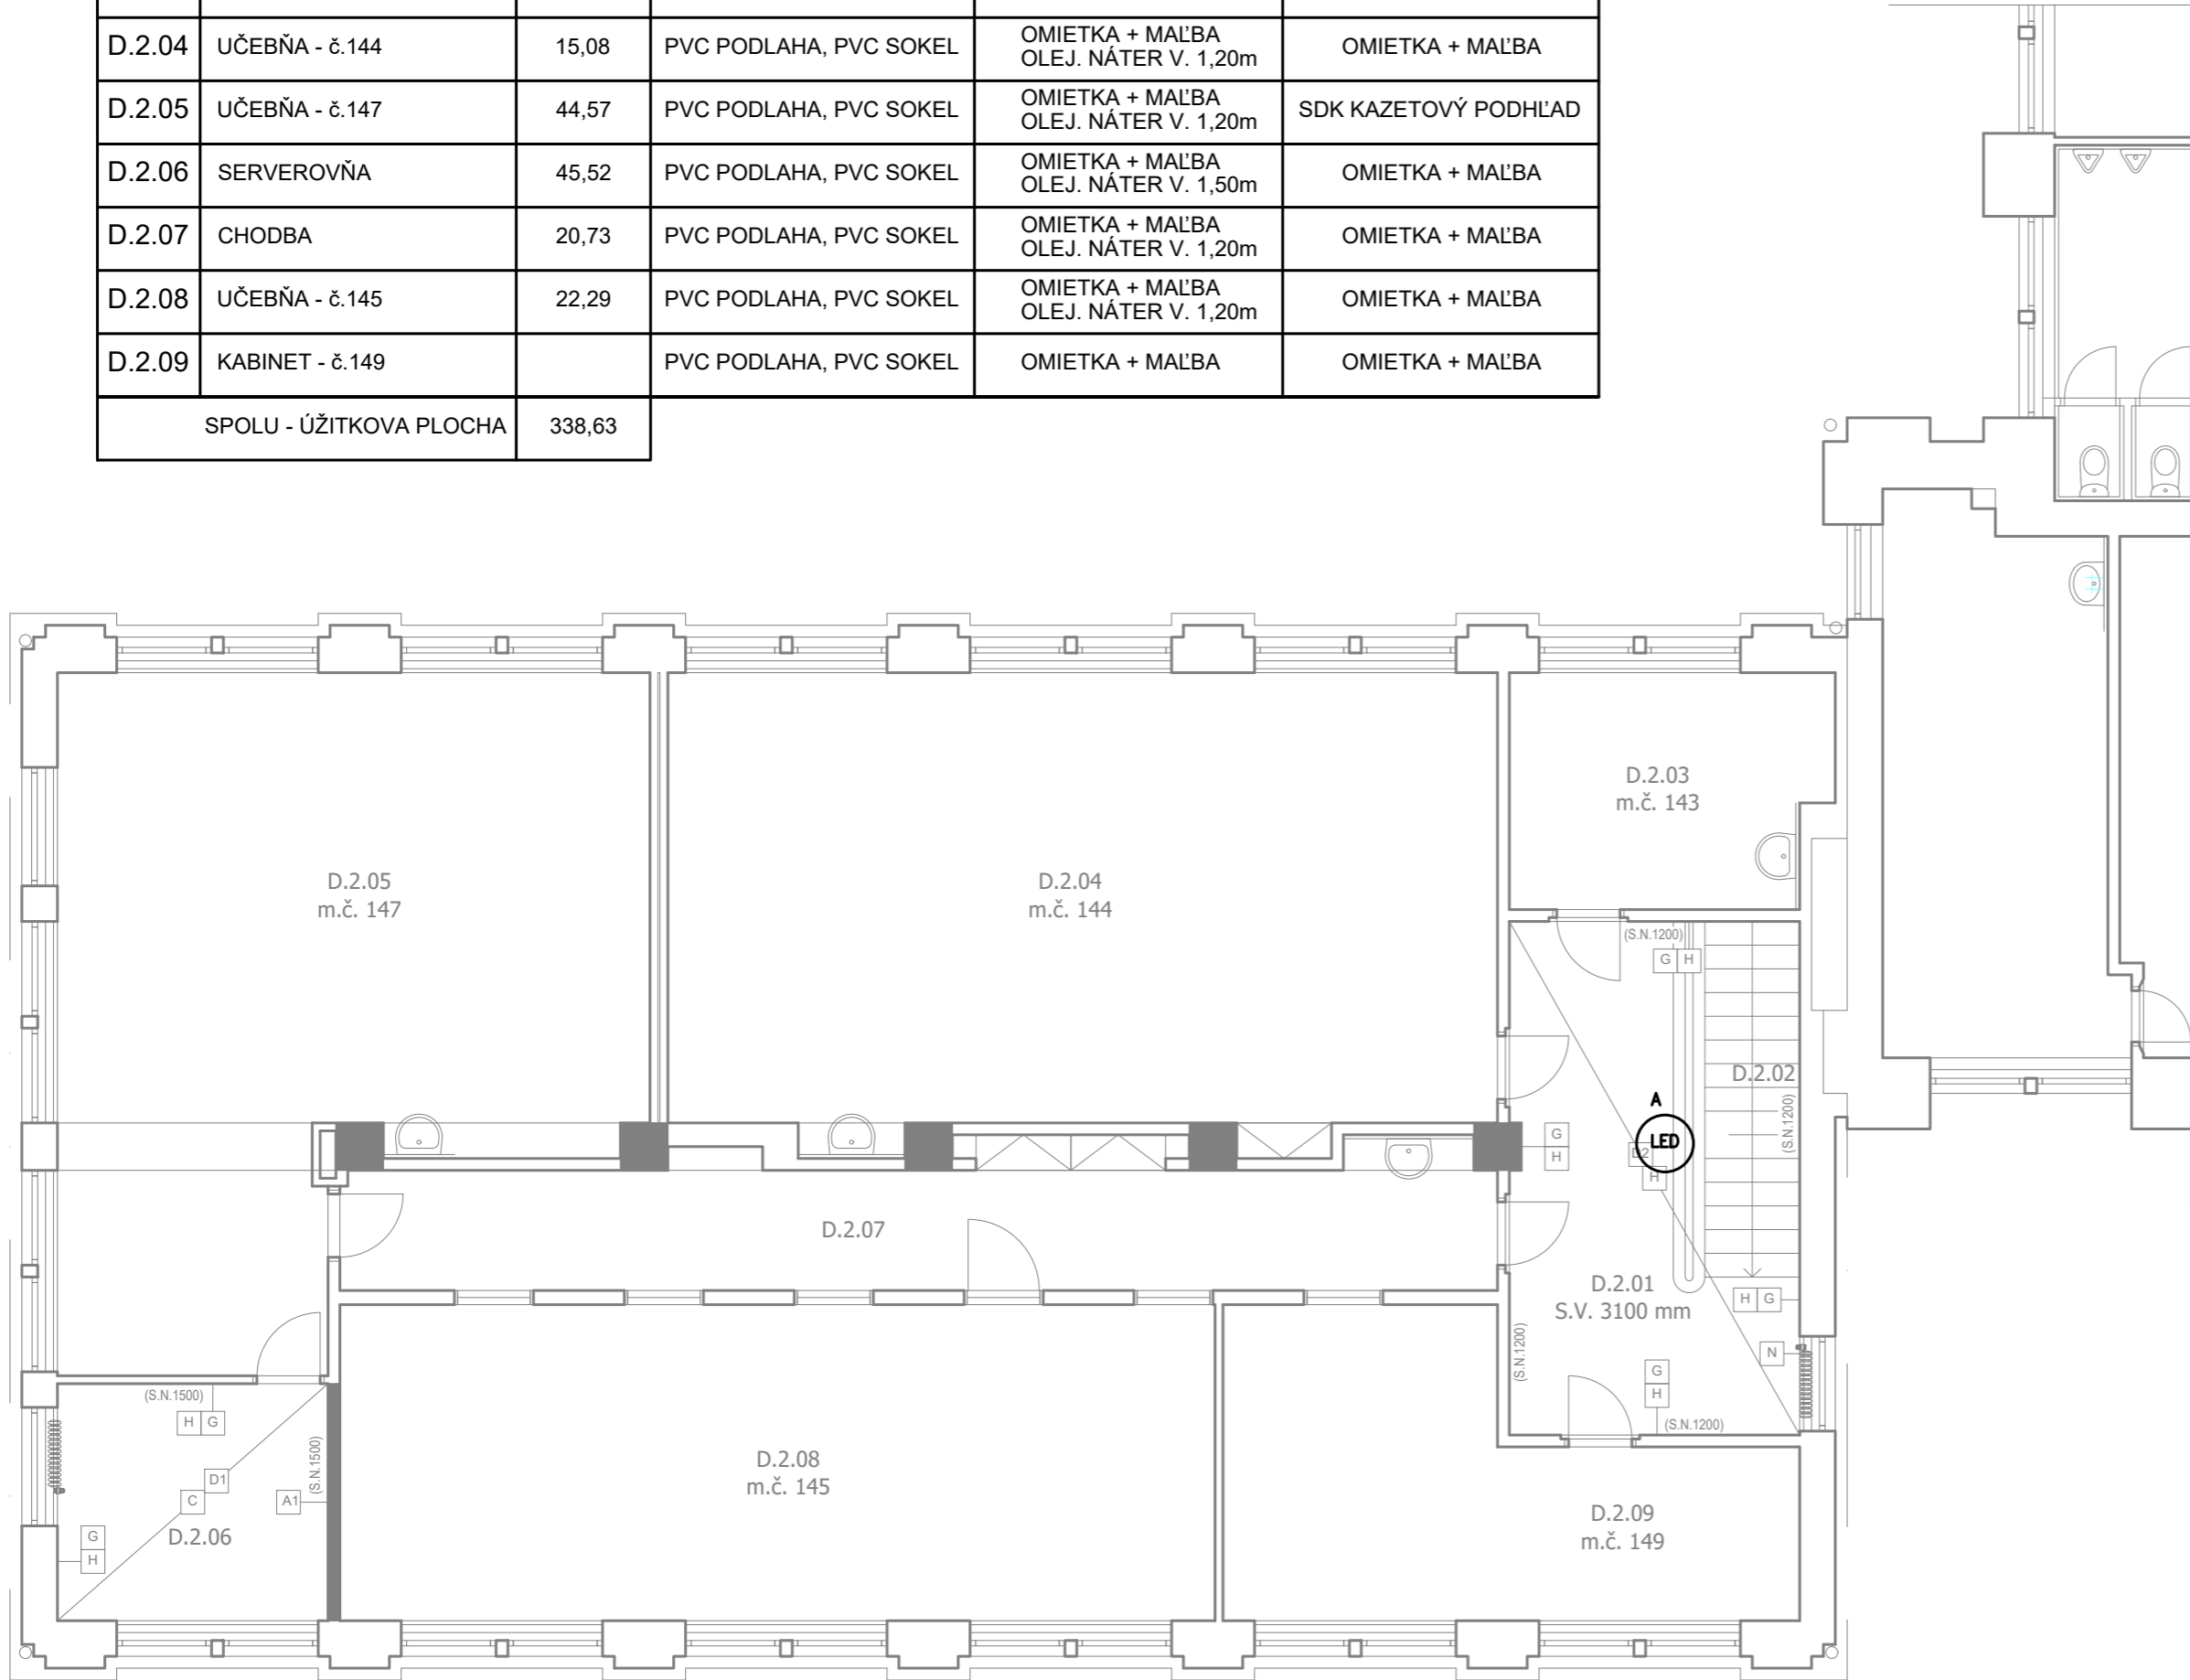


LEGENDA :



SVIETIDLO LED STROPNÉ 24W, 2400lm (min), IP20, 4000K  
NA MIESTE PŮVODNÉHO SVIETIDLA

ROZVODNÝ SYSTÉM: 3/PEN AC 400/230V, 50Hz, TN-C-ROZVÁDZAČE  
1/PEN AC 230V, 50Hz, TN-C - SVIETIDLÁ  
3/N/PE AC 400/230V, 50Hz, TN-C-S - NÁPOJENIE VÝTAHU  
OCHRANNÉ OPATRENIA PRED ZÁSAHOM ELEKTRICKÝM PRŮDOM:  
OCHRANA ZÁKLADNÁ : 412 IZOLOVANÍM ŽIVÝCH ČÁSTI, KRYTMI  
OCHRANA PRI PORUCHE : 411.3.2 SAMOČINNÝM ODPOJENÍM NÁPÁJANIA V SIETI TN  
411.3.1.2 OCHRANNÉ POSPÁJANIE

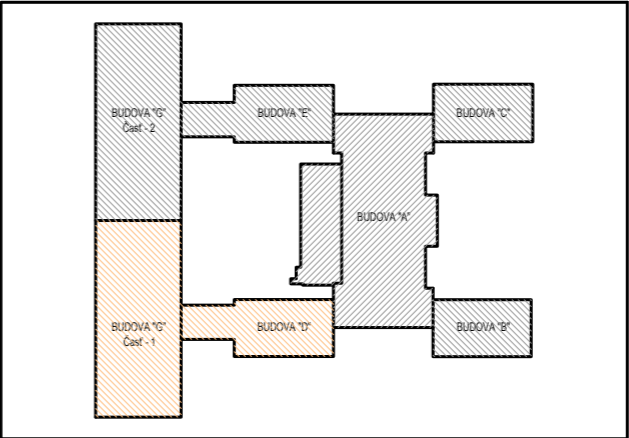

AUTOR PROJEKTU: ING. MICHAL BORŠČ, ING. DANIELA KOMENDÁTOVÁ			 DAR KOM s.r.o. DVORKINOVA 5, KOŠICE 040 22, TEL.Č: 0908 364 696 IČO: 46304193, DIČ: 2023326734, DIČ DPH: SK2023326734	
VEDÚCI PROJEKTANT	ZODPOVEDNÝ PROJEKTANT	VYPRACOVAL		
ING. DANIELA KOMENDÁTOVÁ	ING. NORBERT HORVÁTH	ING. NORBERT HORVÁTH		
STAVEBNÍK: <i>Kompy</i> SPŠ - ELEKTROTECHNICKÁ		KAT. ÚZEMIE: SEVERNÉ MESTO		
MIESTO STAVBY: KOMENSKÉHO 44, 040 01 KOŠICE		PAR. Č.: 2778/1, 2778/6		
STAVBA: EXCELENTNÍ V ELE, AUT A IT PRE 21. STOROČIE SPŠ - ELEKTROTECHNICKÁ			FORMÁT	8xA4
			DÁTUM	OKTÓBER 2023
			Č. ZÁKAZKY	2301/P
			KÓTOVANÉ	mm
OBJEKT: SO-03 BUDOVA "D + G1"			PROJEKT PRE REALIZÁCIU STAVBY	
			ELEKTROINŠTALÁCIA	
OBSAH: PŮDORYS 2.NP - ELEKTROINŠTALÁCIA			MIERKA :	VÝKRES Č. E3.2-2
			1:100	
AKÉKOL'VEK ZMENY, DOPLNKY, PREKRESLOVANIE ALEBO ROZMNOŽOVANIE TEJTO DOKUMENTÁCIE JE V ZMYSE AUTORSKÉHO ZÁKONA BEZ SÚHLASU NEPRIPUSTNÉ!				