
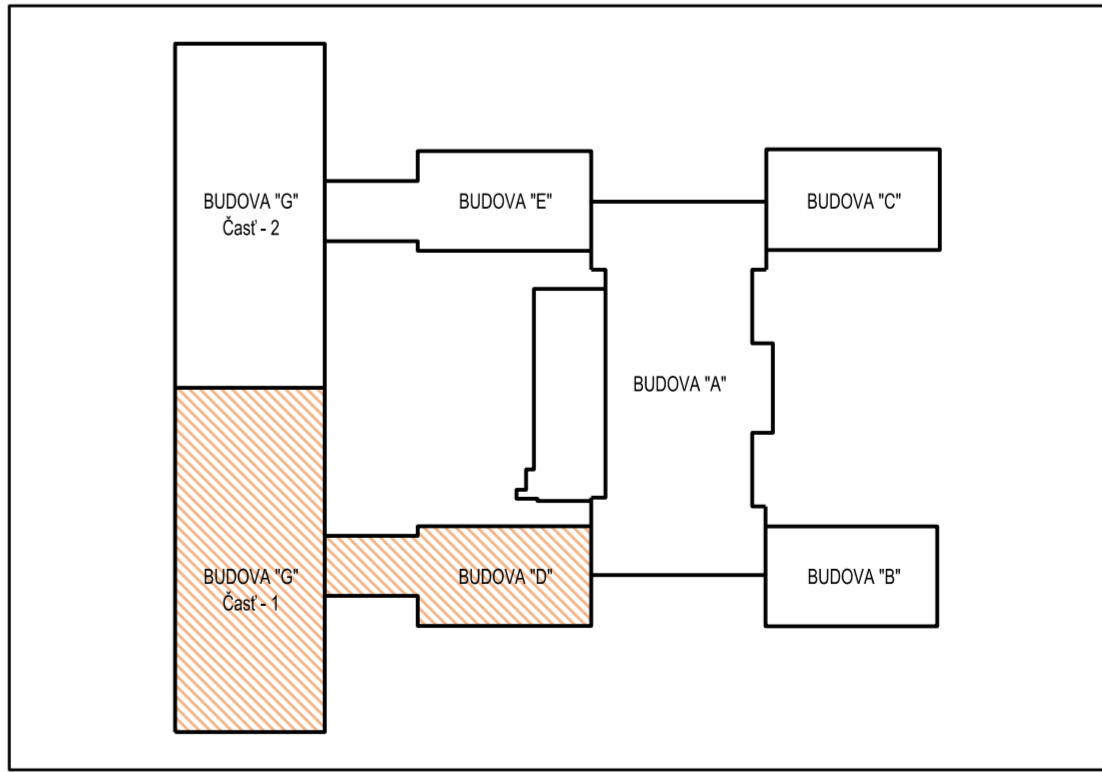



LEGENDA ÚČELU MIESTNOSTI 1.NP BUDOVA D NAVRHOVANÝ STAV			LEGENDA ÚČELU MIESTNOSTI 1.NP BUDOVA G1 NAVRHOVANÝ STAV		
ČÍSLO	NÁZOV MIESTNOSTI	PLOCHA (m ²)	ČÍSLO	NÁZOV MIESTNOSTI	PLOCHA (m ²)
D.1.01	CHODBA	119,42	G.1.15	POCHOD	63,17
D.1.02	SCHODISKO	8,20	G.1.16	ÚDRŽBÁR, DIELŇA -č.111	92,45
D.1.03	ZAMESTNANCI - č.141	5,61	G.1.17	ÚČEBŇA - č.112 B	22,90
D.1.04	ŠATNE ZAMESTNANCI	15,08	G.1.18	ÚČEBŇA - č.112 A	14,60
D.1.05	BUFET	44,57	G.1.19	SKLAD	16,50
D.1.06	ÚČEBŇA - č.138	45,52	G.1.20	ÚČEBŇA - č.120	113,90
D.1.07	WC MUŽI - UMYVÁRKA	20,73	G.1.21	ÚČEBŇA - č.121	77,09
D.1.08	WC MUŽI	22,29	G.1.22	ÚČEBŇA - č.122	50,85
D.1.09	NOVÉ BEZBARIÉROVÉ WC	18,53	G.1.23	ÚČEBŇA - č.124	79,15
D.1.10	WC - ŽENY	8,00	G1.24	CHODBA	77,85
D.1.11	CHODBA	6,60	G.1.25	CHODBA	9,67
D.1.12	ÚČEBŇA - č.131	6,00	G.1.26	CHODBA	68,14
D.1.13	ÚČEBŇA - č.132	1,68	G.1.27	ÚČEBŇA - č.126	11,90
SPOLU - ÚŽITKOVA PLOCHA		338,63	G.1.28	SKLAD KNÍH	65,81
			G.1.29	SKLAD	82,17
			G.1.30	SKLAD	
			SPOLU - ÚŽITKOVA PLOCHA (BEZ PODCHODU)		763,98

POPIS STAVEBNÝCH ÚPRAV

- E3 NOVÉ UMYVADLO PRE TELESNE POSTIHNUTÝCH (Sapho Disabled - Umyvadlo, 595x456 mm, pre ľudí s handicapom, s prepacom, 1 otvor na batériu, biela 10TP60060), SIFÓN-Alcadrain Sifóny - Sifón umývadlový Design, priemer 32 mm, priestorovo úsporný, kov A403, BATERIA, Umyvadlový výpust, ClickClack, kov, matná čierna 30901024
- E4 NOVÉ WC PRE TELESNE POSTIHNUTÝCH A PRÍSLUŠENSTVOM PRE MONTÁŽ, Jika Cubito Pure - WC kombi misa, 670x360x430 mm, Vario odpad, biela H8244260000001+ SEDÁTKO - Jika Pure - WC doska, duroplast, biela H8934213000631, NÁDRŽKA - Jika Cubito Pure - WC nádržka kombi, bočné napúšťanie, Dual Flush, biela H8284220002801, 1x VÝKLOPNÉ OPORNÉ MADLO, 1x PEVNÉ OPORNÉ MADLO

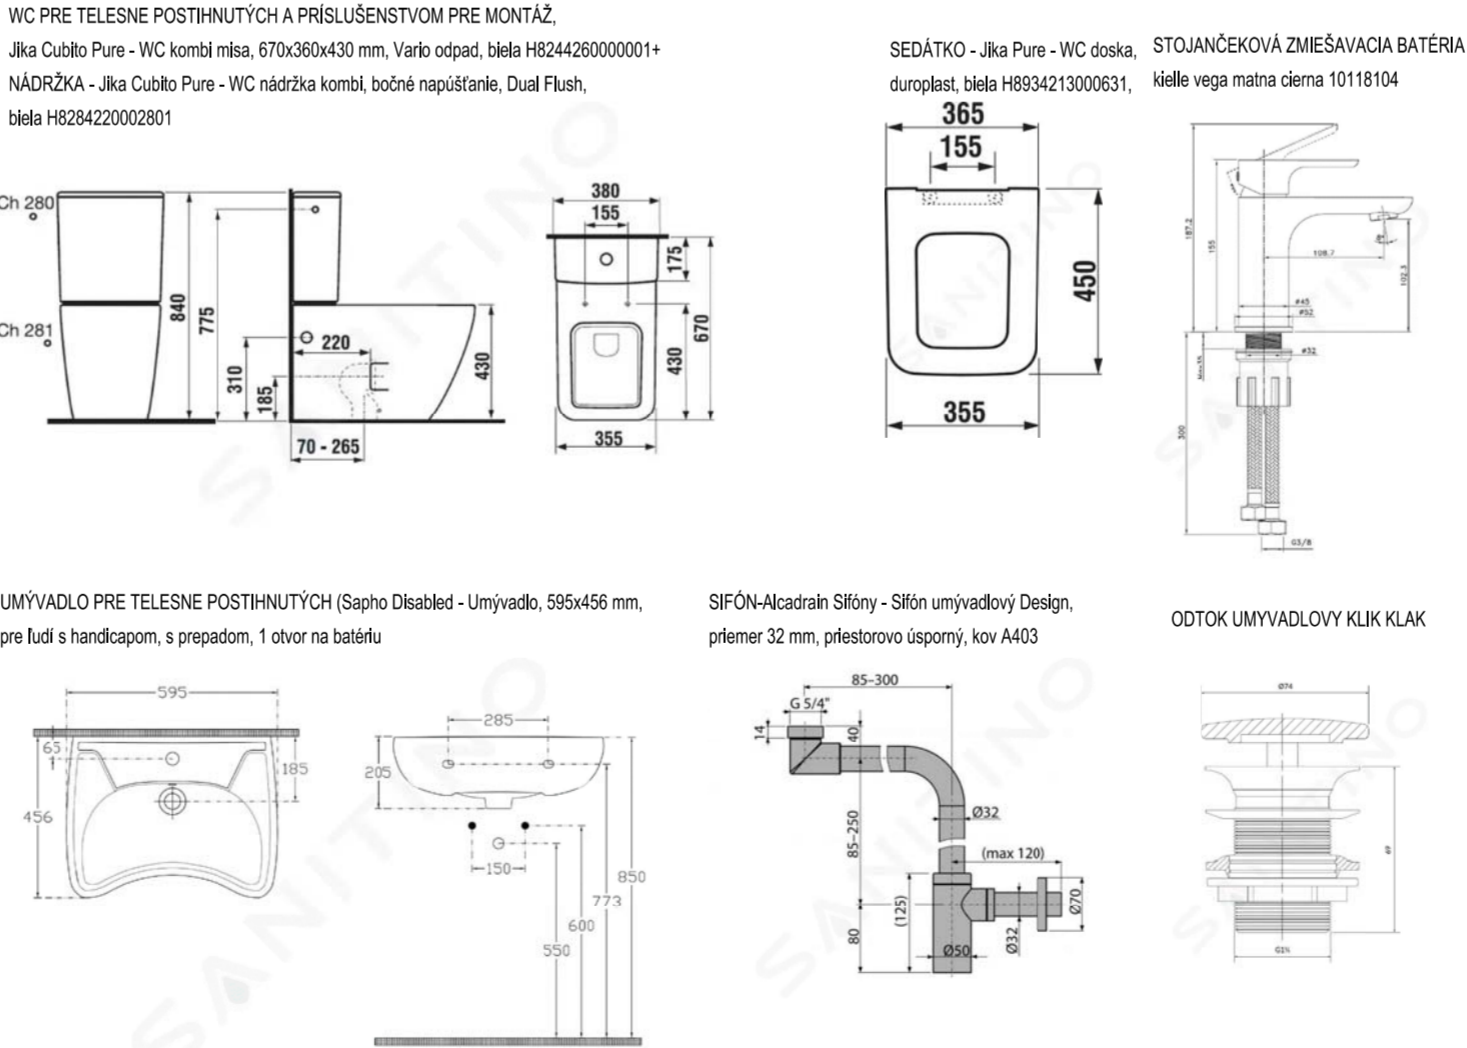

AUTOR PROJEKTU: ING. MICHAL BORŠČ, ING. DANIELA KOMENDÁTOVÁ			 DAR KOM s.r.o. DVORČIKOVA 5, KOŠICE 040 22, TEL.Č: 0908 364 696 IČO: 46304193, DIČ: 2023326734, DIČ DPH: SK2023326734	
VEDÚCI PROJEKTANT	ZODPOVEDNÝ PROJEKTANT	VYPRACOVAL		
ING. DANIELA KOMENDÁTOVÁ	ING. DANICA KOŠIČANOVÁ, PHD.	ING. DANICA KOŠIČANOVÁ, PHD.		
STAVEBNÍK: SPŠ - ELEKTROTECHNICKÁ	KAT. ÚZEMIE: SEVERNÉ MESTO	PAR. Č.: 2778/1, 2778/6		
Miesto stavby: KOMENSKÉHO 44, 040 01 KOŠICE				
STAVBA:			FORMÁT	6x4
EXCELENTNÝ V ELE, AUT A IT PRE 21. STOROČIE SPŠ - ELEKTROTECHNICKÁ			DÁTUM	OKTÓBER 2023
			Č. ZÁKAZY	2301/P
			KÓTOVANÉ	mm
OBJEKT:	SO-03 BUDOVA "D + G1"		PROJEKT PRE REALIZÁCIU STAVBY	
			TZB - ZDRAVOTECHNIKA	
OBSAH:	PÔDORYS 1.NP - NAVRHOVANÝ STAV		MIERKA:	1:100
			VÝKRES Č.	E3-01
AKÉKOLYK ZMENY, DOPLNKY, PREKRESLOVANIE ALEBO ROZMNOŽOVANIE TEJTO DOKUMENTÁCIE JE V ZMYSE AUTORSKEHO ZÁKONA BEZ SÚHLASU NEPRIJÍSTNÉ!				