


LEGENDA DEMONTÁŽNYCH PRÁC		LEGENDA BÚRACÍCH PRÁC	
ČÍSLO	POPIS	ČÍSLO	POPIS
D1	VYVESENIE DREVENÝCH JEDNOKRÍDLOVÝCH DVERNÝCH KRÍDEL 800, 850, 900/1970 mm	B1	OSEKANIE KERAMICKÉHO OBLADU V MIESTE UMÝVADLA, VÝŠKY 1,5 m
D2	DEMONTÁŽ UMÝVADLA, OCELOVÝCH KONZOL POD UMÝVADLOM, VODOVODNEJ NÁSTENNEJ BATÉRIE, SIFÓNU	B2	VYBÚRANIE MUROVANEJ PRIEČKY HR. 150 mm, 125 mm, 100 mm NA CELÚ VÝŠKU
D3	STRHNIUTIE PŮVODNEJ PVC PODLAHY A PVC SOKLIKA PO OBVODE MIESTNOSTI	B3	VYBÚRANIE DREVEVNEJ STENY HR. 80 mm, DREVENÁ RÁMOVÁ KONŠTRUKCIA S PLNOU A SKLENENOU VÝPLŇOU, CELKOVEJ VÝŠKY 4,1 m
D4	DEMONTÁŽ KOVOVÉHO PODHLADU	B4	VÝŠKRABANIE OMIETKY A ZAČISTENIE KONŠTRUKCIE V MIESTE DILATÁCIE
D5	DEMONTÁŽ DREVENÝCH PRESKLENÝCH VITRÍN - SKRÍŇ	B5	OSEKANIE KERAMICKÉHO SOKLA v. 100 mm PO OBVODE MIESTNOSTI
D6	DEMONTÁŽ DREVENÉHO OBLADU STIEN A DREVENÝCH KRYTOV VYKUROVACÍCH TELIES VÝŠKY 1350 mm	B6	VYBITIE PŮVODNEJ KERAMICKEJ DLAŽBY 100x100 mm NA CHODBÁCH
D7	ODSTRÁNENIE - BRÚSENIE VÁPENNÝCH A OLEJOVÝCH NÁTEROV STIEN, SOKLOV A STROPOV	B7	VYBÚRANIE PŮVODNEJ OCELOVEJ ZÁRUBNE
D8	ODSTRÁNENIE - DEMONTÁŽ VYKUROVACÍCH TELIES	B8	VYBÚRANIE OTVORU PRE OSADENIE NOVÝCH DVERÍ ROZMERU 900/1970 mm, 1550/2100 mm
D9	VYVESENIE DREVENÝCH DVOJKRÍDLOVÝCH DVERÍ, ROZMER 1400/1970mm	B9	ODSTRÁNENIE SÁDROKARTÓNOVEJ STENY S KONŠTRUKCIOU A ZATEPLENIA Z MINERÁLNEJ VLNÝ HR. 100 mm
D10	DEMONTÁŽ EXISTUJÚCEJ PVC FÓLIE VRÁTANE SEPARAČNEJ TEXTÍLIE A KOTVENIA PVC FÓLIE	B10	VYBÚRANIE PŮVODNEJ DREVEVNEJ ZÁRUBNE
D11	DEMONTÁŽ OPLECHOVANIA OKRAJA STRECHY, STREŠNEJ ATIKY, STREŠNEJ RÍMSY A V STYKU SO ZVISLOU STENOU	B11	VYBÚRANIE SÁDROKARTÓNOVEJ PRIEČKY HR. 125 mm NA CELÚ JEJ VÝŠKU + ROZOBRA Tie SOK STROPU V STYKU SO STENOU Z OBDVVOCH JEJ STRÁN
D12	DEMONTÁŽ PŮVODNÉHO STREŠNÉHO ZVODU		


SM – SPÁTNÁ MONTÁŽ DREVENÝCH DVERÍ

LEGENDA ÚČELU MIESTNOSTÍ - 2.NP, BUDOVA E - PŮVODNÝ STAV					
ČÍSLO	NÁZOV MIESTNOSTI	PLOCHA (m ²)	PODLAHA	STENY	STROP
E.2.01	CHODBA	18,75	KERAM. DLAŽBA + SOKEL	OMIETKA + MALBA OLEJ. NÁTER V. 1,20m	OMIETKA + MALBA
E.2.02	SCHODISKO	5,40	LEŠTENÝ BETÓN + SOKEL	OMIETKA + MALBA OLEJ. NÁTER V. 1,20m	OMIETKA + MALBA
E.2.03	KABINET - č.76	9,13	PVC PODLAHA, PVC SOKEL	OMIETKA + MALBA	OMIETKA + MALBA
E.2.04	ÚČEBŇA - č.77	80,85	PVC PODLAHA, PVC SOKEL	OMIETKA + MALBA OLEJ. NÁTER V. 1,20m	OMIETKA + MALBA
E.2.05	KABINET	25,45	PVC PODLAHA, PVC SOKEL	OMIETKA + MALBA	OMIETKA + MALBA
E.2.06	KABINET	23,04	PVC PODLAHA, PVC SOKEL	OMIETKA + MALBA	OMIETKA + MALBA
E.2.07	ÚČEBŇA - č.78	80,37	PVC PODLAHA, PVC SOKEL	OMIETKA + MALBA OLEJ. NÁTER V. 1,20m	OMIETKA + MALBA
E.2.08	KABINET - č.79	13,13	PVC PODLAHA, PVC SOKEL	OMIETKA + MALBA	OMIETKA + MALBA
SPOLU - ÚŽITKOVÁ PLOCHA		256,12			

- POZNÁMKA
- DEMONTÁŽ KÁBLOV, SVIETIDIEL, ROZVODOV VODY A KANALIZÁCIE A PRÍSLUŠNÝCH ZARIADENÍ VIÐ JEDNOTLIVÉ PROFESIE
 - ZO STIEN MIESTNOSTI JE POTREBNÉ DEMONTOVAŤ VŠETKY PRVKY AKO NAPR. NÁSTENKY, ROZHLAS A POD.
 - PRED ZAČATÍM DEMONTÁŽNYCH A BÚRACÍCH PRÁC JE PODLA POTREBY NUTNÉ ODPOJÍŤ PRÍVOD ELEKTRINY, TÚV A SV, ODPOJENIE ROZVODOV TEHO A PRÍPADNÉ VYPUSTENIE VODY Z VYKUROVACÍCH TELIES ALEBO POTRUBÍ VODY. TIETO ČINNOSTI JE POTREBNÉ VOPRED OZNÁMIŤ OBJEDNÁVATELOVI.
 - VETRACIE KOMÍNKY ZDEMONTOVAŤ SPOLU Z PVC FÓLIOU - POČET 14 ks
 - BLEZKOZVOD NA STRECHE JE POTREBNÉ PO ÚPRAVE STRECHY PRELOŽÍŤ NA HYDROIZOLAČNÝ SYSTÉM
 - DEMONTÁŽ OPLECHOVANIA PAREPETOV OKIEN NA STREŠNÝCH SVETLKOCH - 16 ks DL. 1500 mm, RŠ = 200 mm
 - OTLČENIE NESÚRDRŽNEJ OMIETKY ZO STIEN MUROVANÝCH PRESVETLOVACÍCH ŠÁCHT NA STRECHE

- LEGENDA MATERIÁLOV
- PŮVODNÉ KONŠTRUKCIE
 - PŮVODNÉ MONOLITICKÉ NOSNÉ KONŠTRUKCIE
 - BÚRANÉ KONŠTRUKCIE
 - DEMONTOVANÉ ALEBO BÚRANÉ KONŠTRUKCIE, PRVKY A ZARIADENIA

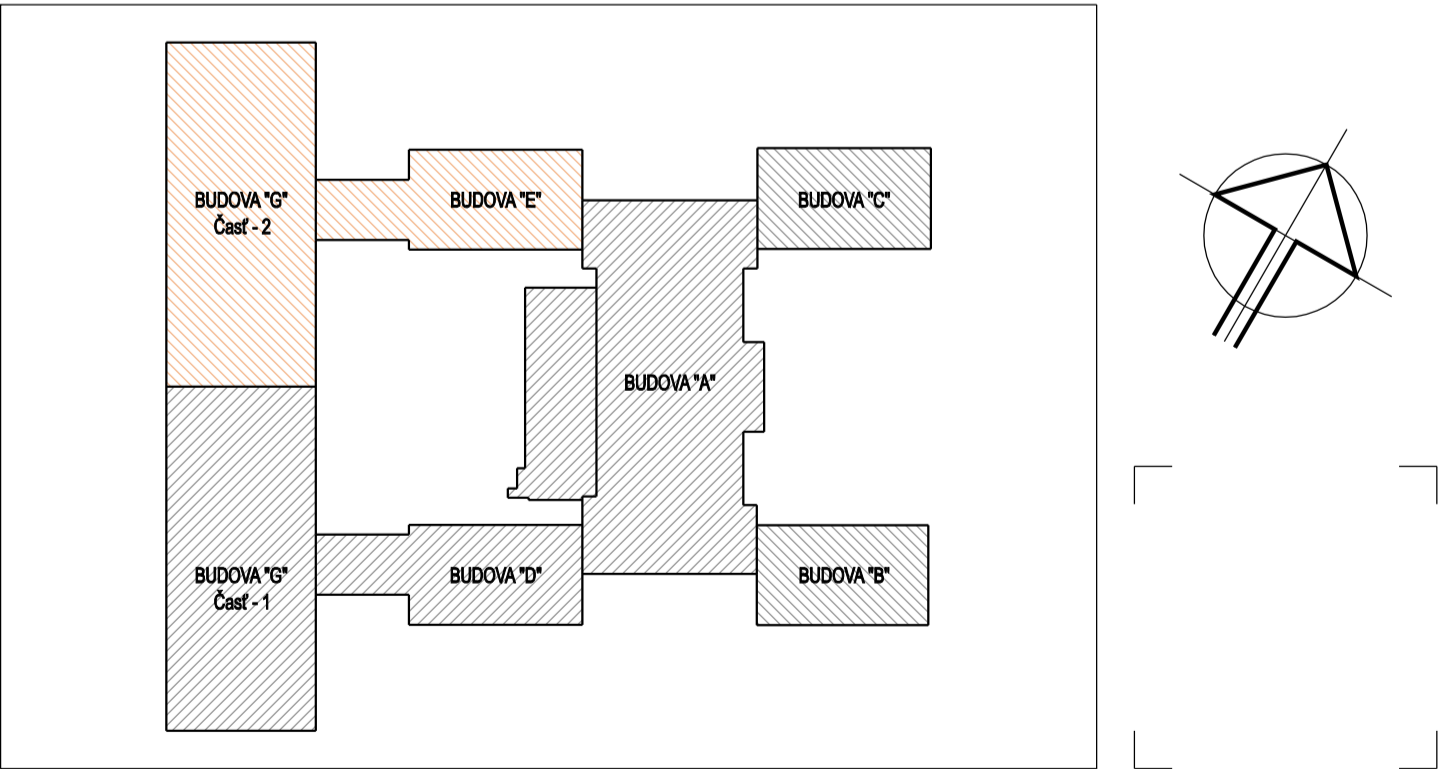

AUTOR PROJEKTU: ING. MICHAL BORŠČ, ING. DANIELA KOMENDÁTOVÁ			 DAR KOM s.r.o. DVOŘKOVÁ 5, KOBICE 040 22, TEL.Č: 0908 364 896 IČO: 46304183, DIČ: 202328734, DIČ DPH: SK202328734	
VEDÚCI PROJEKTANT	ZODPOVEDNÝ PROJEKTANT	VYPRACOVAL		
ING. DANIELA KOMENDÁTOVÁ	ING. MICHAL BORŠČ	ING. DANIELA KOMENDÁTOVÁ		
<i>Leviny</i>	<i>Melichar</i>	<i>Leviny</i>		
STAVEBNÍK: SPŠ - ELEKTROTECHNICKÁ	KAT. OZEMIE: SEVERNÉ MESTO	PAR. Č.: 27781, 27786		
MIESTO STAVBY: KOMENSKÉHO 44, 040 01 KOŠICE				
STAVBA:	EXCELENTNÍ V ELE, AUT A IT PRE 21. STOROČIE SPŠ - ELEKTROTECHNICKÁ			
OBJEKT:	SO-04 BUDOVA "E + G2"			
OBSAH:	PŮDORYS 2.NP, PŮDORYS STŘECH - BÚRACIE PRÁCE			
AKÉKOLIEV ZMENY, DOPLNKY, PREKRESLOVANIE ALEBO ROZMNOŽOVANIE TETJO DOKUMENTÁCIE, JE V ZMYSLE AUTORSKÉHO ZÁKONA BEZ SŮHLASU NEPRÍPUSTNÉ!			FORMÁT	BxM4
			DÁTUM	OKTÓBER 2023
			Č. ZÁKAZKY	2301/P
			KÓTOVANÉ	mm
			PROJEKT PRE REALIZÁCIU STAVBY	
			ARCHITECTONICKO-STAVEBNÉ ŘEŠENÍ	
			MIERKA:	VÝKRES Č. E4.1-02
			1:100	