



PÔDORYS STRECHY - BUDOVA "E" - BÚRACIE PRÁCE

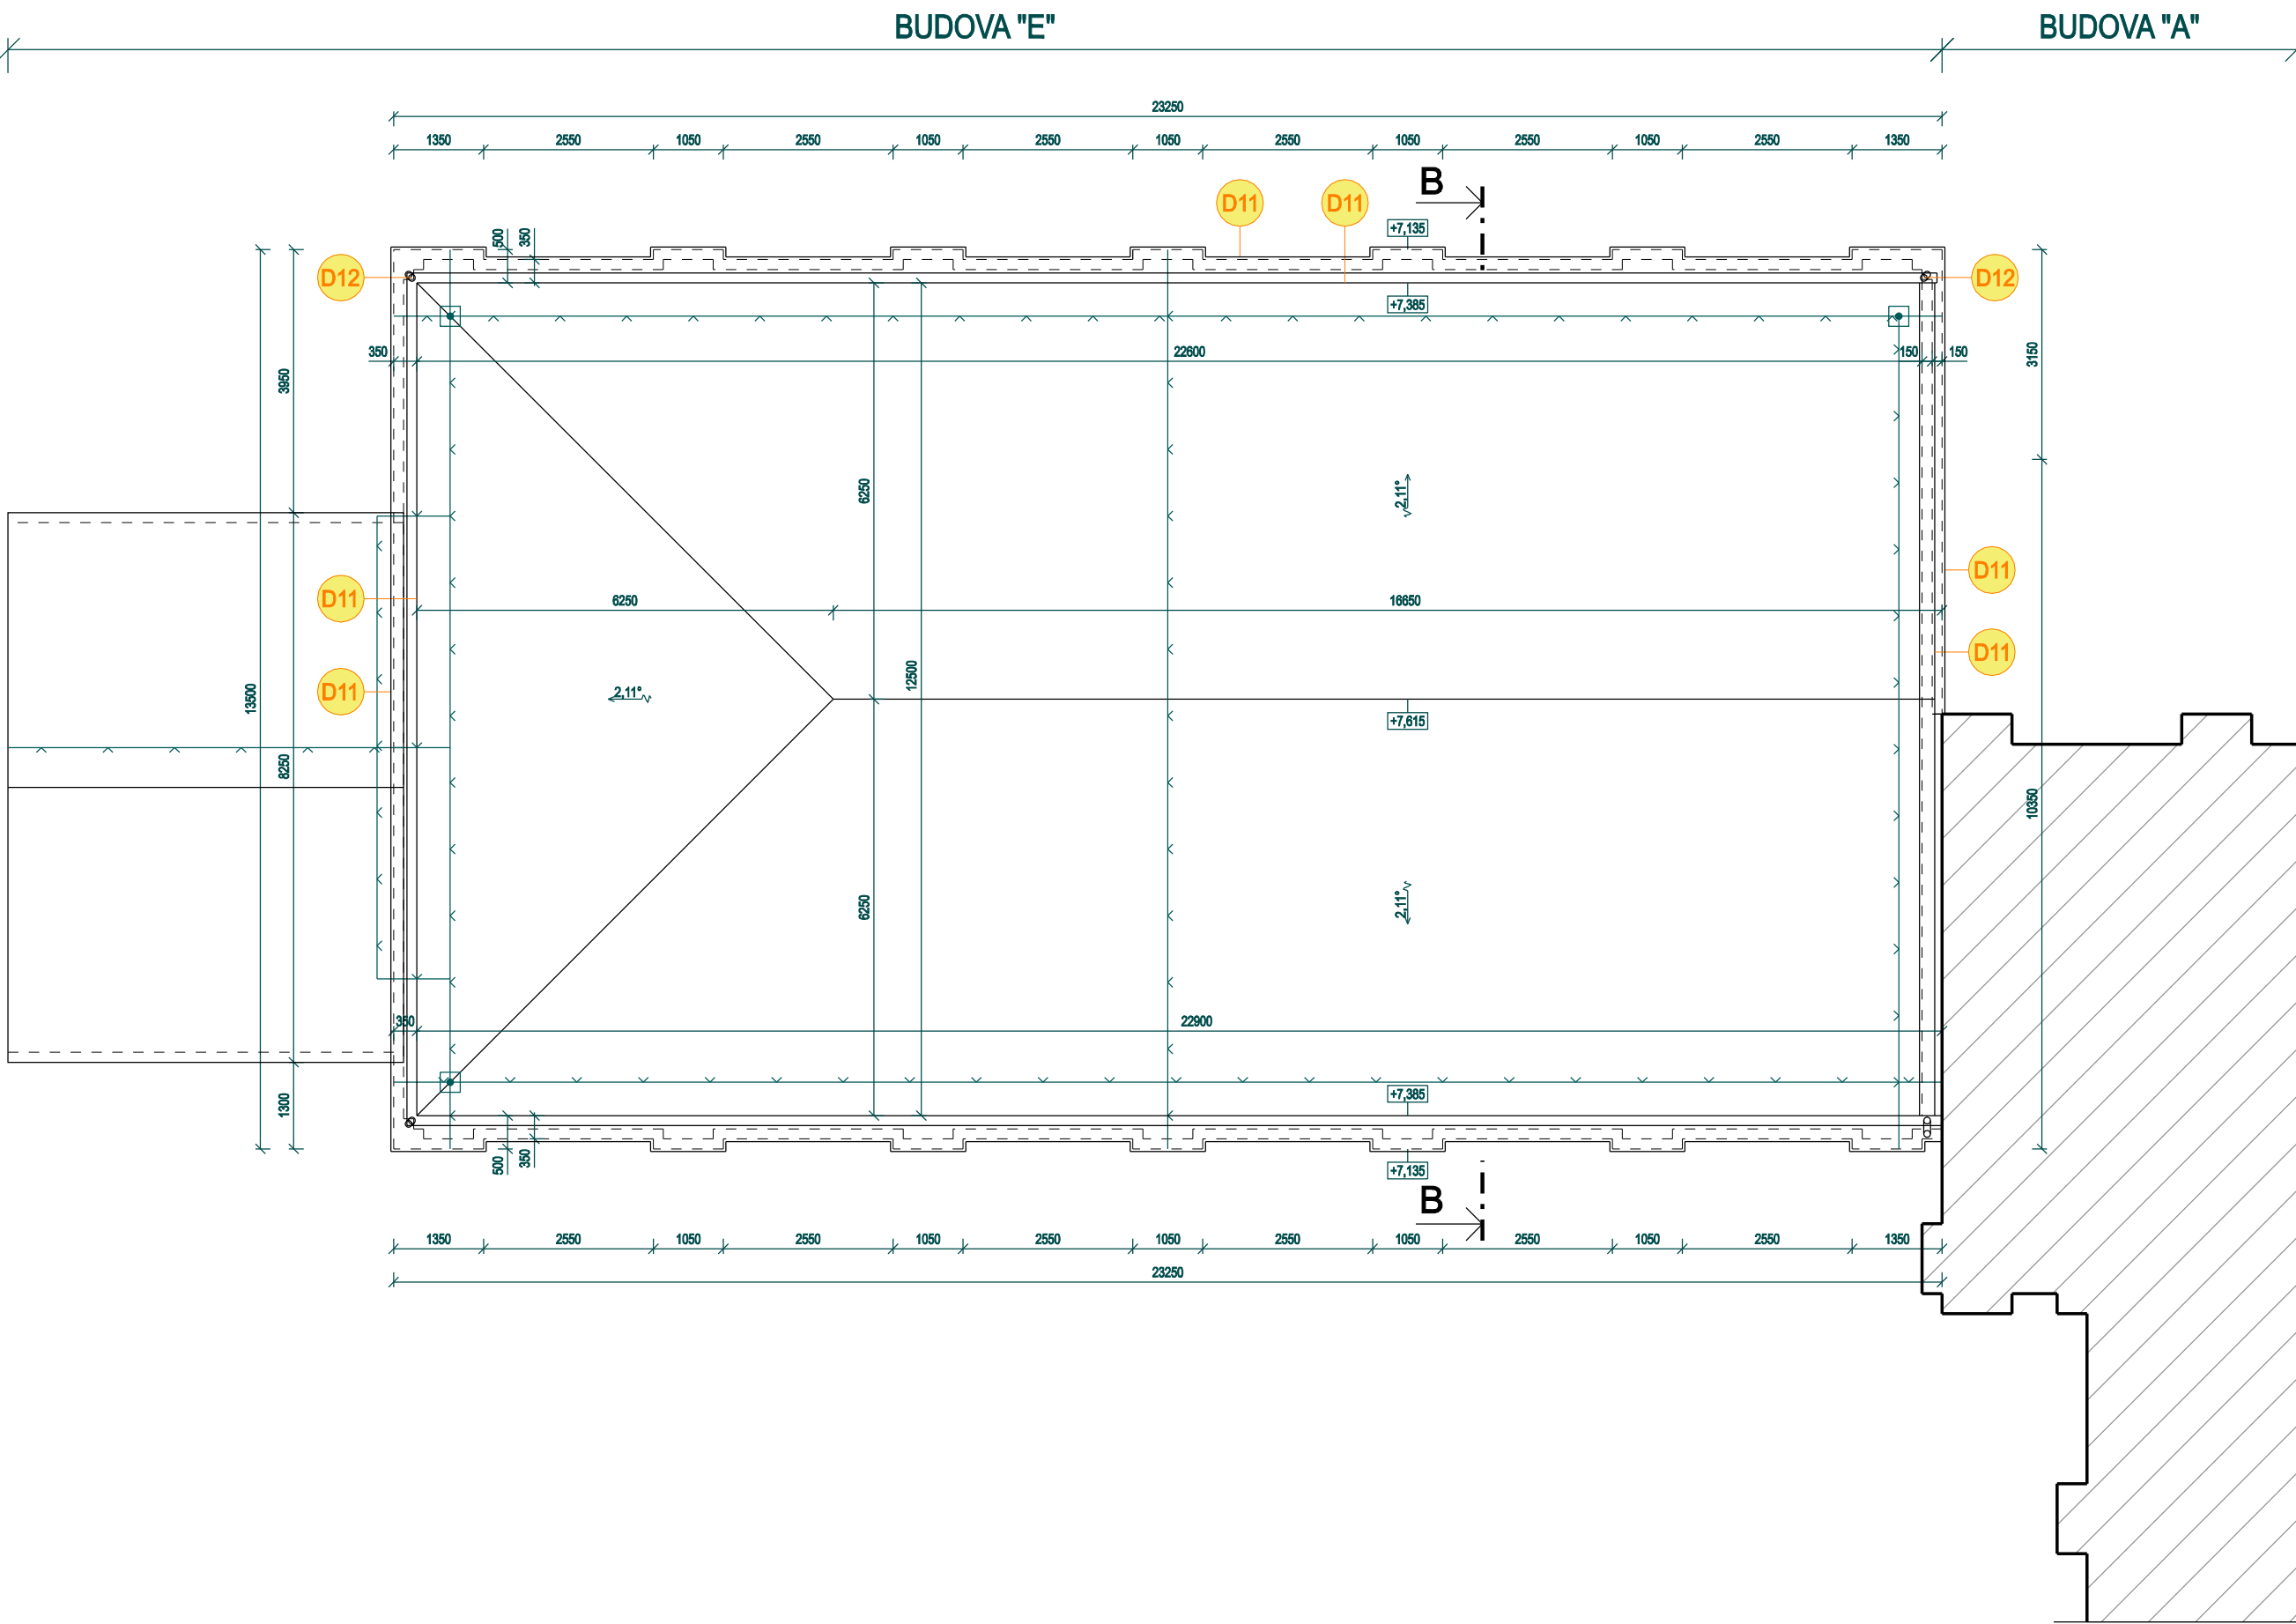

PÔDORYS STRECHY - BUDOVA "E" - NAVRHOVANÝ STAV

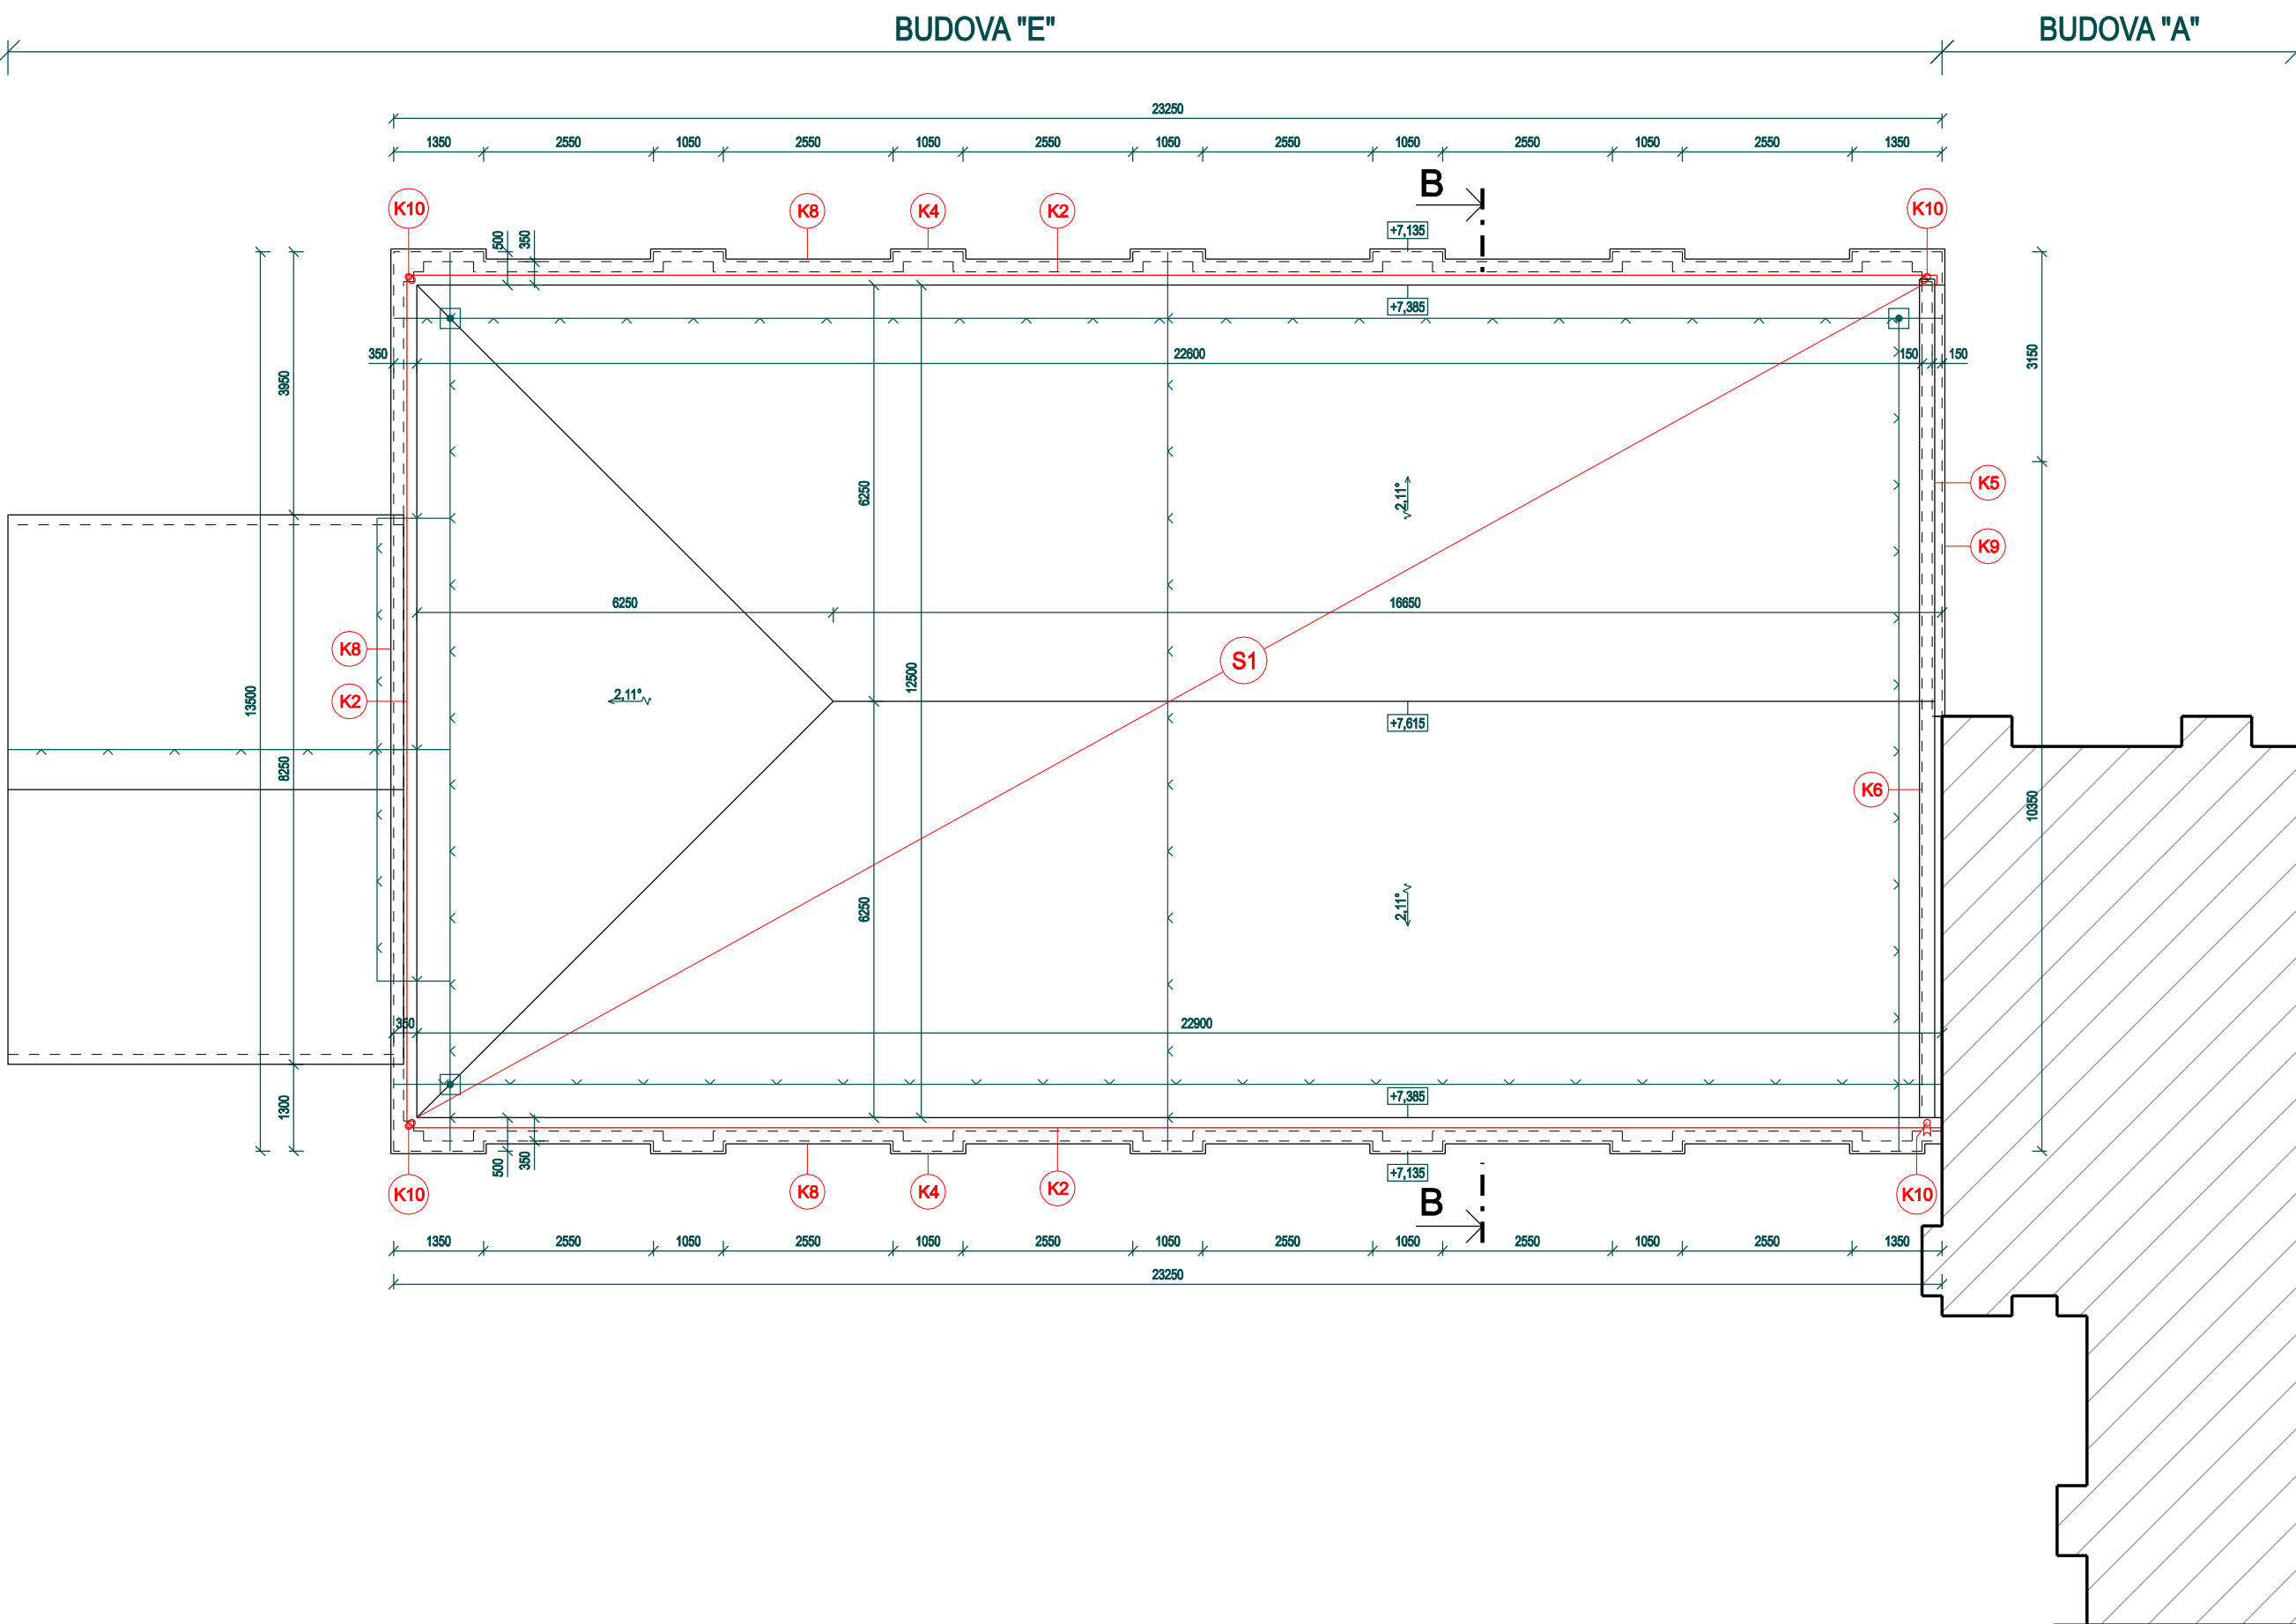

LEGENDA DEMONTÁŽNYCH PRÁC	
ČÍSLO	POPIS
D1	VYVESENIE DREVENÝCH JEDNOKRÍDLOVÝCH DVERNÝCH KRÍDEL 800, 850, 900/1970 mm
D2	DEMONTÁŽ UMÝVADLA, OCELOVÝCH KONZOL POD UMÝVADLOM, VODOVODNEJ NÁSTENNEJ BATÉRIE, SIFÓNU
D3	STRHNUTIE PÔVODNEJ PVC PODLAHY A PVC SOKLIKA PO OBVODE MIESTNOSTI
D4	DEMONTÁŽ KOVOVÉHO PODHLADU
D5	DEMONTÁŽ DREVENÝCH PRESKLENÝCH VITRÍN - SKRIŇ
D6	DEMONTÁŽ DREVENÉHO OBLADU STIEN A DREVENÝCH KRYTOV VYKUROVACÍCH TELIES VÝŠKY 1350 mm
D7	ODSTRÁNENIE - BRÚSENIE VÁPENNÝCH A OLEJOVÝCH NÁTEROV STIEN, SOKLOV A STROPOV
D8	ODSTRÁNENIE - DEMONTÁŽ VYKUROVACÍCH TELIES
D9	VYVESENIE DREVENÝCH DVOJKRÍDLOVÝCH DVERÍ, ROZMER 1400/1970mm
D10	DEMONTÁŽ EXISTUJÚCEJ PVC FÓLIE VRÁTANE SEPARAČNEJ TEXTÍLIE A KOTVENIA PVC FÓLIE
D11	DEMONTÁŽ OPLECHOVANIA OKRAJA STRECHY, STREŠNEJ ATIKY, STREŠNEJ RÍMSY A V STYKU SO ZVISLOU STENOU
D12	DEMONTÁŽ PÔVODNÉHO STREŠNÉHO ZVODU

ÚPRAVA STREŠNEJ KONŠTRUKCIE - S1


- DEMONTÁŽ OPLECHOVANIA OKRAJA STRECHY, STREŠNEJ ATIKY A STREŠNEJ RÍMSY PO CELOM JEJ OBVODE
- EXISTUJÚCI PODKLAD VYZAMETAŤ A POVYSÁVAŤ
- PENETRÁCIA PODKLADU PENETRAČNÝM NÁTEROM NAPR. BURKOLIT PLUS - 0,25 l/m<sup>2</sup>, PENETROVAŤ AJ VŠETKY ZVISLÉ STENY, KDE BUDE VYTIAHNUTÝ HYDROIZOLAČNÝ SBS PÁS
- ZREALIZOVAŤ OPLECHOVANIE OKRAJA STRECHY, PRÍČOM STYČNÁ PLOCHA PLECHU A ASFALTOVÉHO PÁSU BUDE 200 mm
- ZREALIZOVAŤ OPLECHOVANIE STREŠNEJ RÍMSY A STREŠNEJ ATIKY
- NATAVENIE SBS ASFALTOVÉHO SANAČNÉHO PÁSU BAUDER THERM SL 500 S THERM PRUHMÍ NA SPODNEJ STRANE
- PRECHOD Z VODOROVNEJ NA ZVISLÚ PLOCHU REALIZOVAŤ CEZ ATIKOVÉ KLINY MW 80x 80 mm
- UKONČENIE ASFALTOVÉHO PÁSU NA VŠETKÝCH ZVISLÝCH STENÁCH PREKRYŤ LEMOVACOU LIŠTOU

POZNÁMKY

- AKÉKOLIEK ZMENY OPROTI VÝKAZU VÝMER A PROJEKTOVEJ DOKUMENTÁCII KONZULTOVAŤ S PROJEKTANTOM STAVBY A OBJEDNÁVATELOM - INVESTOROM
- VŠETKY MATERIÁLY UVEDENÉ VO VÝKAZ-VÝMER JE MOŽNÉ NAHRADIŤ ODOBNÝMI MATERIÁLMI S ROVNAKÝMI ALEBO LEPŠÍMI STAVEBNO-TECHNICKÝMI VLASTNOSTAMI INÝCH CERTIFIKOVANÝCH VÝROBCOV, KTORÉ DODÁVATEĽ BUDE DOKLADOVAŤ CERTIFIKÁTMI A TECHNICKÝMI LISTAMI JEDNOTLIVÝCH VÝROBCOV
- STARÉ - PÔVODNÉ STREŠNÉ DAŽDOVÉ ŽLABY A ZVODY PRED STAVEBNÝMI ÚPRAVAMI FASÁDY A STREŠNEJ KONŠTRUKCIE ZDEMONTOVAŤ A PO SKONČENÍ REKONŠTRUKČNÝCH PRÁC OSADIŤ NOVÉ POZINKOVANÉ + NOVÉ HÁKY (3 ks/mb) A NOVÉ OBJÍMKY S HROTI PRIEM. 120 mm (1 ks/1,5 mb)
- UŽ VYMENENÉ STREŠNÉ DAŽDOVÉ ŽLABY A ZVODY PRED STAVEBNÝMI ÚPRAVAMI FASÁDY A STREŠNEJ KONŠTRUKCIE OPATRNE ZDEMONTOVAŤ, OZNAČIŤ A PO SKONČENÍ REKONŠTRUKČNÝCH PRÁC SPÄTNE NAMONTOVAŤ NA NOVÉ HÁKY POZINKOVANÉ (3 ks/mb) A NOVÉ OBJÍMKY S HROTI PRIEM. 120 mm (1 ks/1,5 mb)
- VŠETKY OPLECHOVANIA NA FASÁDE A STRECHE SÚ ZAKRESLENÉ VO VÝKRESE č. E4.1-10
- BLEZKOZVOD NA STRECHE JE POTREBNÉ PO ÚPRAVE STRECHY PRELOŽIŤ NA NOVÝ HYDROIZOLAČNÝ SYSTÉM

LEGENDA MATERIÁLOV

- PÔVODNÉ KONŠTRUKCIE
- PÔVODNÉ MONOLITICKÉ NOSNÉ KONŠTRUKCIE
- BÚRANÉ KONŠTRUKCIE
- DEMONTOVANÉ ALEBO BÚRANÉ KONŠTRUKCIE, PRVKY A ZARIADENIA
- NOVÉ MUROVANÉ KONŠTRUKCIE
- NOVÉ KONŠTRUKCIE, PRVKY A ZARIADENIA
- ZATEPLENIE IZOLANTOM Z MINERÁLNEJ VLNÝ
- PÔVODNÉ ŽELEZOBETÓNOVÉ KONŠTRUKCIE
- PÔVODNÝ RASTLÝ TERÉN

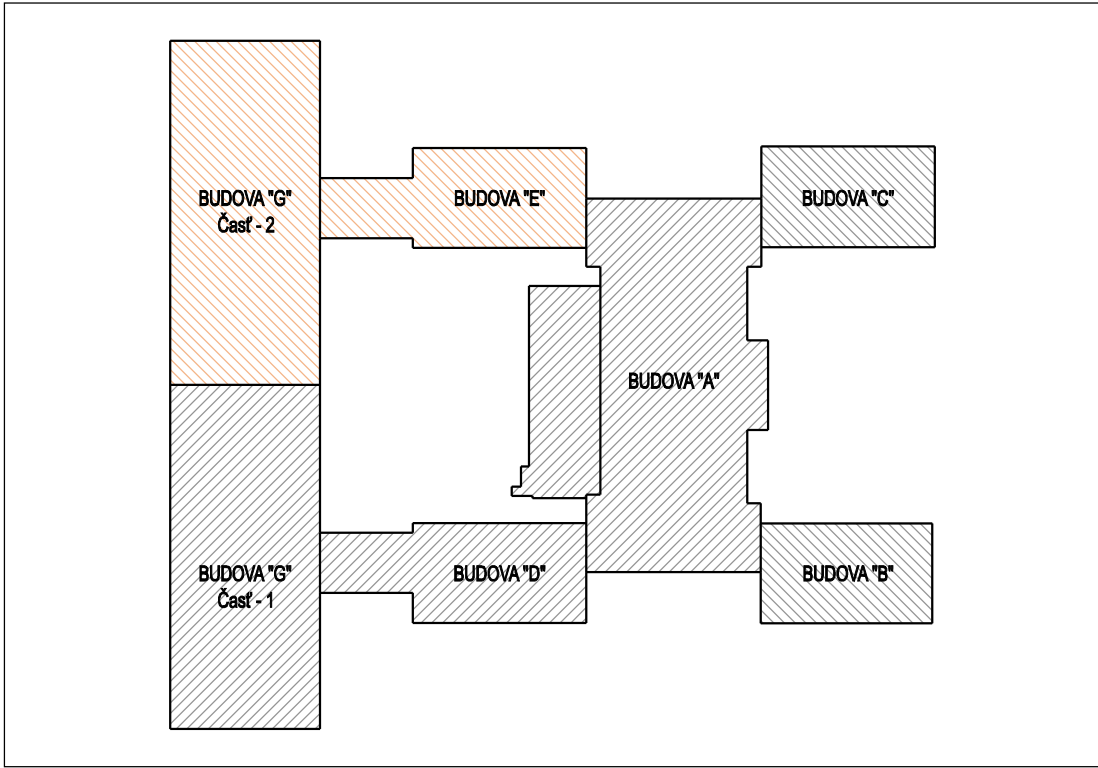

AUTOR PROJEKTU: ING. MICHAL BORŠČ, ING. DANIELA KOMENDÁTOVÁ			 <b>DAR KOM s.r.o.</b> DVORČINOVA 5, KOŠICE 040 22, TEL.Č: 0908 364 686 IČO: 46304193, DIČ: 2023326734, DIČ DPH: SK2023326734	
VEDÚCI PROJEKTANT ING. DANIELA KOMENDÁTOVÁ	ZODPOVEDNÝ PROJEKTANT ING. MICHAL BORŠČ	VYPRACOVAL ING. DANIELA KOMENDÁTOVÁ		
STAVEBNÍK: SPŠ - ELEKTROTECHNICKÁ	KAT. ÚZEMIE: SEVERNÉ MESTO	MIESTO STAVBY: KOMENSKÉHO 44, 040 01 KOŠICE	PAR. Č.: 2778/1, 2778/6	FORMÁT 8xA4
STAVBA: <b>EXCELENTNÍ V ELE, AUT A IT PRE 21. STOROČIE SPŠ - ELEKTROTECHNICKÁ</b>			DÁTUM OKTÓBER 2023	Č.ŽAKAZKY 2301/P
OBJEKT: SO-04 BUDOVA "E" + G2"			KÓTOVANÉ mm	
OBSAH: PÔDORYS STRECHY - BUDOVA "E" - BÚRACIE PRÁCE A NAVRHOVANÝ STAV			PROJEKT PRE REALIZÁCIU STAVBY ARCHITEKTONICKO-STAVEBNÉ RIEŠENIE	
MIERKA: 1:100			VÝKRES Č. E4.1-05	
AKÉKOLIEK ZMENY, DOPLNKY, PREKRESLOVANIE ALEBO ROZMNOŽOVANIE TĚTO DOKUMENTÁCIE JE V ZMYSLE AUTORSKÉHO ZÁKONA BEZ SÚHLASU NEPRIJÚSTNÉ!				