

LEGENDA ÚČELU MIESTNOSTÍ - 1.NP, BUDOVA E - NAVRHOVANÝ STAV					
ČÍSLO	NÁZOV MIESTNOSTI	PLOCHA (m ²)	PODLAHA	STENY	STROP
E.1.01	CHODBA	119,42	NOVÁ KERAMICKÁ DLAŽBA + KERAM. SOKLIK	OMIETKA + MALBA OLEJ. NÁTER V. 1,20m	OMIETKA + MALBA
E.1.02	SCHODISKO	8,20	LEŠTENÝ BETÓN + SOKEL	OMIETKA + MALBA OLEJ. NÁTER V. 1,20m	OMIETKA + MALBA
E.1.03	WC ŽENY	5,61	KERAMICKÁ DLAŽBA	KERAM. OBKLAD OMIETKA + MALBA	OMIETKA + MALBA
E.1.04	WC MUŽI	15,08	KERAMICKÁ DLAŽBA	KERAM. OBKLAD OMIETKA + MALBA	OMIETKA + MALBA
E.1.05	ÚČEBŇA - č.74A	67,88	NOVÁ PVC PODLAHA + PVC SOKLIK	OMIETKA + MALBA OLEJ. NÁTER V. 1,20m	OMIETKA + MALBA
E.1.06	CLOUDOVÉ ÚLOŽIŠKO - č.74B	23,22	NOVÁ PVC PODLAHA + PVC SOKLIK	OMIETKA + MALBA OLEJ. NÁTER V. 1,20m	OMIETKA + MALBA
E.1.07	ARCHÍV	20,73	DREVENÉ PARKETY	OMIETKA + MALBA	OMIETKA + MALBA
E.1.08	CHODBA	22,29	NOVÁ PVC PODLAHA + PVC SOKLIK	OMIETKA + MALBA OLEJ. NÁTER V. 1,50m	OMIETKA + MALBA
E.1.09	SKLAD	18,53	BETÓNOVÁ PODLAHA	OMIETKA + MALBA	OMIETKA + MALBA
E.1.10	SKLAD	8,00	BETÓNOVÁ PODLAHA	OMIETKA + MALBA	OMIETKA + MALBA
E.1.11	SKLAD	6,60	BETÓNOVÁ PODLAHA	OMIETKA + MALBA	OMIETKA + MALBA
E.1.12	SKLAD	6,00	BETÓNOVÁ PODLAHA	OMIETKA + MALBA	OMIETKA + MALBA
E.1.13	SKLAD	1,68	BETÓNOVÁ PODLAHA	OMIETKA + MALBA	OMIETKA + MALBA
E.1.14	ELEKTROZVODŇA	16,40	BETÓNOVÁ PODLAHA	OMIETKA + MALBA	OMIETKA + MALBA
SPOLU - ÚŽITKOVÁ PLOCHA		339,44			

LEGENDA ÚČELU MIESTNOSTÍ - 1.NP, BUDOVA G2 - NAVRHOVANÝ STAV					
ČÍSLO	NÁZOV MIESTNOSTI	PLOCHA (m ²)	PODLAHA	STENY	STROP
G.1.01	CHODBA	63,17	NOVÁ PVC PODLAHA + PVC SOKLIK	OMIETKA + MALBA OLEJ. NÁTER V. 1,6m	SDK KAZETOVÝ PODHLAD
G.1.02	ÚČEBŇA - č.87	92,45	PVC PODLAHA, PVC SOKEL	OMIETKA + MALBA OLEJ. NÁTER V. 1,6m	SDK KAZETOVÝ PODHLAD
G.1.03	KABINET	22,90	NOVÁ PVC PODLAHA + PVC SOKLIK	OMIETKA + MALBA OLEJ. NÁTER V. 1,6m	NOVÝ SDK KAZETOVÝ PODHLAD
G.1.04	SKLAD	14,60	NOVÁ PVC PODLAHA + PVC SOKLIK	OMIETKA + MALBA OLEJ. NÁTER V. 1,6m	SDK KAZETOVÝ PODHLAD
G.1.05	CHODBA	16,50	NOVÁ PVC PODLAHA + PVC SOKLIK	OMIETKA + MALBA OLEJ. NÁTER V. 1,6m	SDK KAZETOVÝ PODHLAD
G.1.06	ÚČEBŇA - č.95A	114,53	NOVÁ PVC PODLAHA + PVC SOKLIK	OMIETKA + MALBA OLEJ. NÁTER V. 1,6m	SDK KAZETOVÝ PODHLAD
G.1.07	ÚČEBŇA - č.95B	77,09	NOVÁ PVC PODLAHA + PVC SOKLIK	OMIETKA + MALBA OLEJ. NÁTER V. 1,6m	SDK KAZETOVÝ PODHLAD
G.1.08	CHODBA	50,85	NOVÁ PVC PODLAHA + PVC SOKLIK	OMIETKA + MALBA OLEJ. NÁTER V. 1,6m	SDK KAZETOVÝ PODHLAD
G.1.09	ÚČEBŇA - č.96	79,15	NOVÁ PVC PODLAHA + PVC SOKLIK	OMIETKA + MALBA OLEJ. NÁTER V. 1,6m	SDK KAZETOVÝ PODHLAD
G.1.10	ÚČEBŇA - č.100	77,85	NOVÁ PVC PODLAHA + PVC SOKLIK	OMIETKA + MALBA OLEJ. NÁTER V. 1,6m	SDK KAZETOVÝ PODHLAD
G.1.12	ÚČEBŇA - č.90	83,24	NOVÁ PVC PODLAHA + PVC SOKLIK	OMIETKA + MALBA OLEJ. NÁTER V. 1,6m	NOVÝ SDK KAZETOVÝ PODHLAD
G.1.14	ÚČEBŇA - č.106	79,64	NOVÁ PVC PODLAHA + PVC SOKLIK	OMIETKA + MALBA OLEJ. NÁTER V. 1,6m	NOVÝ SDK KAZETOVÝ PODHLAD
G.1.15	PODCHOD	82,17	LIATY ASFALT	OMIETKA + MALBA	OMIETKA + MALBA
SPOLU - ÚŽITKOVÁ PLOCHA (BEZ PODCHODU)		771,97			

LEGENDA MATERIÁLOV

POLEP STENY - WALL WRAP - PODLA NÁVRHU INVESTORA - DIZAJN STENY SA UPRESNÍ PRI REALIZÁCI

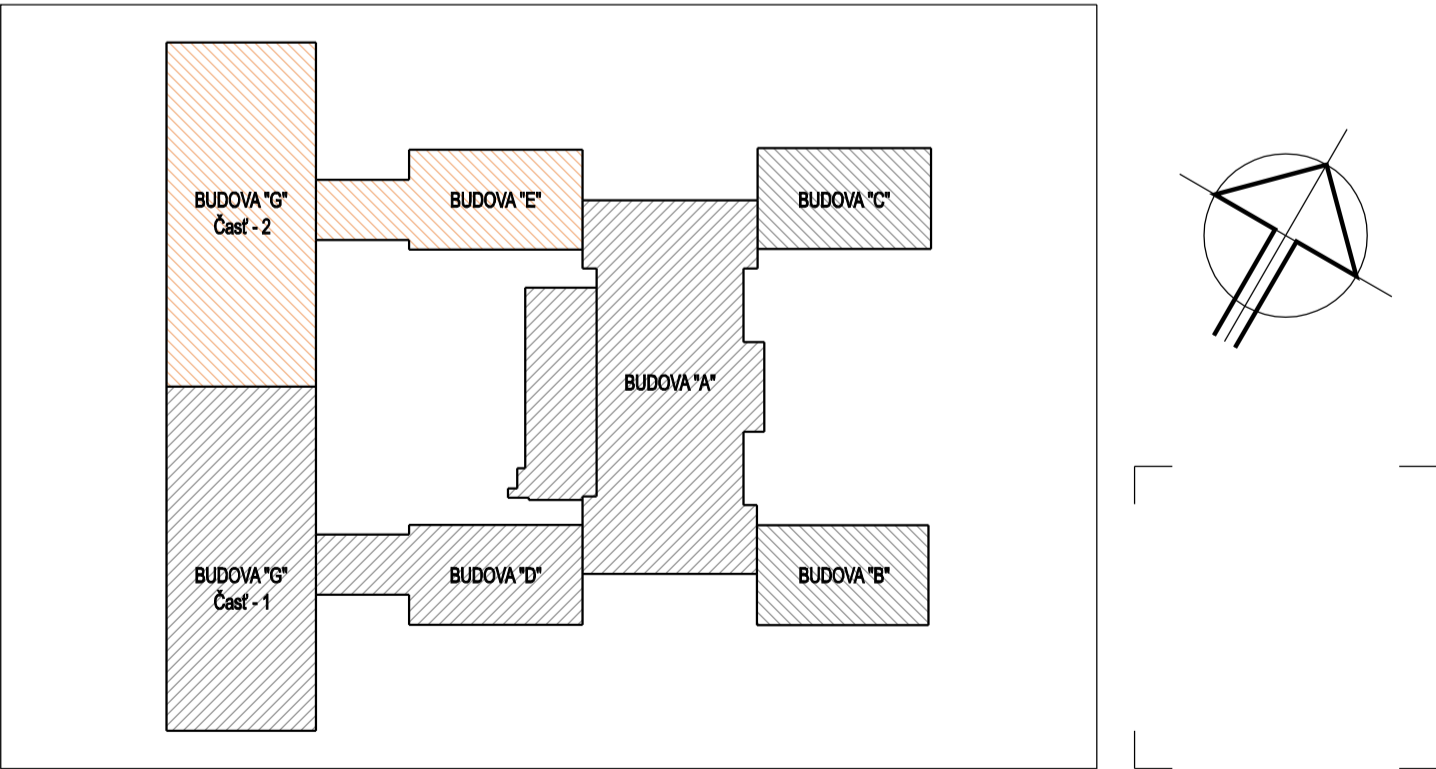
POZNÁMKA




- DEMONTÁŽ KÁBLOV, SVETIEL, ROZVODOV VODY A KANALIZÁCIE A PRÍSLUŠNÝCH ZARIADENÍ VIŠ JEDNOTLIVÉ PROFESIE

- ZO STIEN MIESTNOSTI JE POTREBNÉ DEMONTOVAŤ VŠETKY PRVKY AKO NAPR. NÁSTENKY, ROZŠILAS A POD.

- PRED ZAČATÍM DEMONTÁŽNYCH A BÚRACÍCH PRÁČ JE PODLA POTREBY NUTNÉ ODPOJIŤ PRÍVOD ELEKTRINY, TÚV A SV.

- ODPOJENIE ROZVODOV TEHO A PRÍPADNÉ VYPUSTENIE VODY Z VYKUROVACÍCH TELIES ALEBO POTRUBÍ VODY. TIETO ČINNOSTI JE POTREBNÉ VOPRED OZNÁMIŤ OBJEDNÁVATELOVI.



AUTOR PROJEKTU: ING. MICHAL BORŠČ, ING. DANIELA KOMENDÁTOVÁ			 DAR KOM s.r.o. DVRKINOVA 5, KOŠICE 040 22, TEL.Č: 0908 364 696 IČO: 46304183, DIČ: 2023328734, DIČ DPH: SK2023328734			
VEDÚCI PROJEKTANT	ZODPOVEDNÝ PROJEKTANT	VYPRACOVAL				
ING. DANIELA KOMENDÁTOVÁ	ING. MICHAL BORŠČ	ING. DANIELA KOMENDÁTOVÁ	FORMÁT: BxM DÁTUM: OKTÓBER 2023 Č.ŽAKAZKY: 2301/P KÓTOVANÉ: mm			
 STAVEBNÍK: SPŠ - ELEKTROTECHNICKÁ	 PAR. Č.: 27781, 27786	KAT. OZEMIE: SEVERNÉ MESTO				
MIESTO STAVBY: KOMENSKÉHO 44, 04 001 KOŠICE			PROJEKT PRE REALIZÁCIU STAVBY ARCHITEKTONICKO-STAVEBNÉ RIŠENIE			
STAVBA: EXCELENTNÍ V ELE, AUT A IT PRE 21. STOROČIE SPŠ - ELEKTROTECHNICKÁ						
OBJEKT: SO-04 BUDOVA "E + G2"			MIERKA: 1:100 VÝKRES Č. E4.1-11			
OBSAH: ROZMIESTNENIE STOLOV - NAVRHOVANÝ STAV						
AKÉKOLYK ZMENY, DOPLNKY, PREKRESLOVANIE ALEBO ROZMNOŽOVANIE TEJTO DOKUMENTÁCIE JE V ZMYSLE AUTORSKÉHO ZÁKONA BEZ SOHLASU NEPRÍPUŠTNÉ!						