



LEGENDA ÚČELU MIESTNOSTÍ - 1.NP, BUDOVA E - NAVRHOVANÝ STAV					
ČÍSLO	NÁZOV MIESTNOSTI	PLOCHA (m ²)	PODLAHA	STENY	STROP
E.1.01	CHODBA	119,42	NOVÁ KERAMICKÁ DLAŽBA + KERAM. SOKLIK	OMIETKA + MALBA OLEJ. NÁTER V. 1,20m	OMIETKA + MALBA
E.1.02	SCHODISKO	8,20	LEŠTENÝ BETÓN + SOKEL	OMIETKA + MALBA OLEJ. NÁTER V. 1,20m	OMIETKA + MALBA
E.1.03	WC ŽENY	5,61	KERAMICKÁ DLAŽBA	KERAM. OBKLAD OMIETKA + MALBA	OMIETKA + MALBA
E.1.04	WC MUŽI	15,08	KERAMICKÁ DLAŽBA	KERAM. OBKLAD OMIETKA + MALBA	OMIETKA + MALBA
E.1.05	ÚČEBŇA - č.74A	67,68	NOVÁ PVC PODLAHA + PVC SOKLIK	OMIETKA + MALBA OLEJ. NÁTER V. 1,20m	OMIETKA + MALBA
E.1.06	CLOUDOVÉ ULOŽIŠKO - č.74B	23,22	NOVÁ PVC PODLAHA + PVC SOKLIK	OMIETKA + MALBA OLEJ. NÁTER V. 1,20m	OMIETKA + MALBA
E.1.07	ARCHÍV	20,73	DREVENÉ PARKETY	OMIETKA + MALBA	OMIETKA + MALBA
E.1.08	CHODBA	22,29	NOVÁ PVC PODLAHA + PVC SOKLIK	OMIETKA + MALBA OLEJ. NÁTER V. 1,50m	OMIETKA + MALBA
E.1.09	SKLAD	18,53	BETÓNOVÁ PODLAHA	OMIETKA + MALBA	OMIETKA + MALBA
E.1.10	SKLAD	8,00	BETÓNOVÁ PODLAHA	OMIETKA + MALBA	OMIETKA + MALBA
E.1.11	SKLAD	6,60	BETÓNOVÁ PODLAHA	OMIETKA + MALBA	OMIETKA + MALBA
E.1.12	SKLAD	6,00	BETÓNOVÁ PODLAHA	OMIETKA + MALBA	OMIETKA + MALBA
E.1.13	SKLAD	1,68	BETÓNOVÁ PODLAHA	OMIETKA + MALBA	OMIETKA + MALBA
E.1.14	ELEKTROZVODŇA	16,40	BETÓNOVÁ PODLAHA	OMIETKA + MALBA	OMIETKA + MALBA
SPOLU - ÚŽITKOVÁ PLOCHA		339,44			

LEGENDA ÚČELU MIESTNOSTÍ - 1.NP, BUDOVA G2 - NAVRHOVANÝ STAV					
ČÍSLO	NÁZOV MIESTNOSTI	PLOCHA (m ²)	PODLAHA	STENY	STROP
G.1.01	CHODBA	63,17	NOVÁ PVC PODLAHA + PVC SOKLIK	OMIETKA + MALBA OLEJ. NÁTER V. 1,6m	SDK KAZETOVÝ PODHLAD
G.1.02	ÚČEBŇA - č.87	92,45	PVC PODLAHA, PVC SOKEL	OMIETKA + MALBA OLEJ. NÁTER V. 1,6m	SDK KAZETOVÝ PODHLAD
G.1.03	KABINET	22,90	NOVÁ PVC PODLAHA + PVC SOKLIK	OMIETKA + MALBA OLEJ. NÁTER V. 1,6m	NOVÝ SDK KAZETOVÝ PODHLAD
G.1.04	SKLAD	14,60	NOVÁ PVC PODLAHA + PVC SOKLIK	OMIETKA + MALBA OLEJ. NÁTER V. 1,6m	SDK KAZETOVÝ PODHLAD
G.1.05	CHODBA	16,50	NOVÁ PVC PODLAHA + PVC SOKLIK	OMIETKA + MALBA OLEJ. NÁTER V. 1,6m	SDK KAZETOVÝ PODHLAD
G.1.06	ÚČEBŇA - č.95A	114,53	NOVÁ PVC PODLAHA + PVC SOKLIK	OMIETKA + MALBA OLEJ. NÁTER V. 1,6m	SDK KAZETOVÝ PODHLAD
G.1.07	ÚČEBŇA - č.95B	77,09	NOVÁ PVC PODLAHA + PVC SOKLIK	OMIETKA + MALBA OLEJ. NÁTER V. 1,6m	SDK KAZETOVÝ PODHLAD
G.1.08	CHODBA	50,85	NOVÁ PVC PODLAHA + PVC SOKLIK	OMIETKA + MALBA OLEJ. NÁTER V. 1,6m	SDK KAZETOVÝ PODHLAD
G.1.09	ÚČEBŇA - č.96	79,15	NOVÁ PVC PODLAHA + PVC SOKLIK	OMIETKA + MALBA OLEJ. NÁTER V. 1,6m	SDK KAZETOVÝ PODHLAD
G.1.10	ÚČEBŇA - č.100	77,85	NOVÁ PVC PODLAHA + PVC SOKLIK	OMIETKA + MALBA OLEJ. NÁTER V. 1,6m	SDK KAZETOVÝ PODHLAD
G.1.12	ÚČEBŇA - č.90	83,24	NOVÁ PVC PODLAHA + PVC SOKLIK	OMIETKA + MALBA OLEJ. NÁTER V. 1,6m	NOVÝ SDK KAZETOVÝ PODHLAD
G.1.14	ÚČEBŇA - č.106	79,64	NOVÁ PVC PODLAHA + PVC SOKLIK	OMIETKA + MALBA OLEJ. NÁTER V. 1,6m	NOVÝ SDK KAZETOVÝ PODHLAD
G.1.15	PODCHOD	82,17	LIATY ASFALT	OMIETKA + MALBA	OMIETKA + MALBA
SPOLU - ÚŽITKOVÁ PLOCHA (BEZ PODCHODU)		771,97			

ROZVODNÝ SYSTÉM: 3/N/PE AC 400/230V, 50Hz, TN-S
OCHRANNE ZEMNENIE: PŘES ZEMNÝ ELEKTRODIN. PŘEDM.
OCHRANA ZÁKLADNÁ: 412 OZLOUŽENÍ ŽIVÝCH ČÁSTÍ KRYTÍ
OCHRANA PŘI PORUCHĚ: 411.3.2 SAMOČINNÝ OPOČINNÝ NAPÁJENÍ V SÍTI TN
411.3.1.2 OCHRANNE PŘESPAJENÍ
411.3.3 DOPLNKOVÁ OCHRANA PRŮVODNÝMI OHRANČI

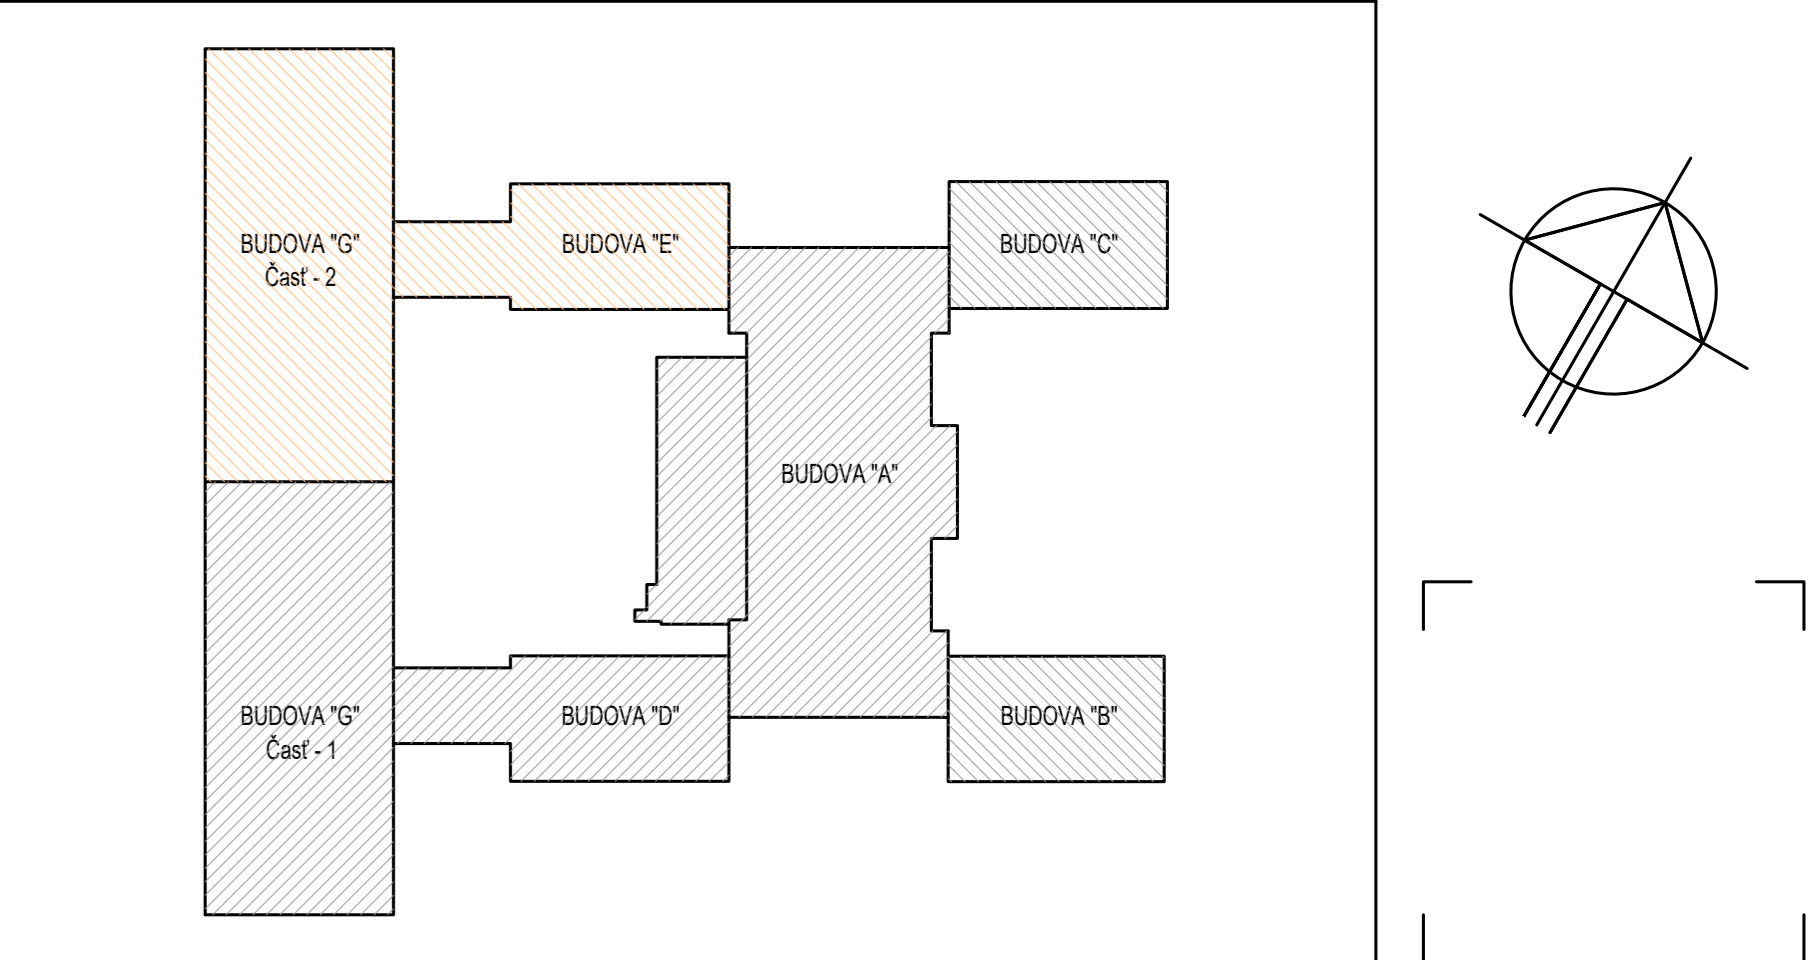

AUTOR PROJEKTU: ING. MICHAL BORŠČ, ING. DANIELA KOMENDÁTOVÁ			 DAR KOM s.r.o. DVOŘKOVÁ 5, KOBICE 040 22, TEL. Č. 0908 364 696 IČO: 46304193, DIČ: 2023328734, DIČ DPH: SK2023328734			
VEDÚCI PROJEKTANT	ZODPOVEDNÝ PROJEKTANT	VYPRACOVAL				
ING. DANIELA KOMENDÁTOVÁ	ING. NORBERT HORVÁTH	BC. SAMUEL OBRIN				
STAVEBNÍK: SPŠ ELEKTROTECHNICKÁ	KAT. ÚZEMIE: SEVERNÉ MESTO					
MESTO STAVBY: KOMENSKÉHO 44, 040 01 KOŠICE	PAR. Č.: 27781, 27786					
STAVBA: EXCELENŤNÍ V ELE, AUT A IT PRE 21. STOROČIE SPŠ - ELEKTROTECHNICKÁ			FORMÁT	14x4		
			DATUM	OKTOBER 2023		
			Č. ZAKAZKY	2301P		
			KÓTOVANÉ	mm		
OBJEKT: SO-04 BUDOVA "E" + G2"			PROJEKT PRE REALIZÁCIU STAVBY ELEKTROINSTALÁCIA			
OBSAH: 1.NP - ELEKTROINSTALÁCIA			MIERKA:	1:100		
AKÉKOLIEK ZMENY, DOPLNKY, PREKRESLOVANIE ALEBO ROZMNOŽOVANIE TĚTO DOKUMENTACE JE V ZMYSLE AUTORSKÉHO ZÁKONA BEZ SOHLASU NEPRÚPUSTNÉ!			VÝKRES Č.	E4.2.1-1		