


LEGENDA :




SVETIDLO LED STROPNÉ 24W, 2400lm (min), IP20, 4000K  
NA MIESTE POVODNÉHO SVETIDLA

ROZVODNÝ SYSTÉM: 3/PEN AC 400/230V, 50Hz, TN-C-ROZVÁDZAČE  
1/PEN AC 230V, 50Hz, TN-C - SVETIDLA  
3/N/PE AC 400/230V, 50Hz, TN-C-S - NAPOJENIE VÝTAHU  
OCHRANNÉ OPATRENIA PRED ZASAHOM ELEKTRICKÝM PRÚDOM:  
OCHRANA ZÁKLADNÁ : 412 IZOLOVANÍM ŽIVÝCH ČASTÍ, KRYTMI  
OCHRANA PRI PORUCHE : 411.3.2 SAMOČINNÝM ODPOJENÍM NAPÁJANIA V SIETI TN  
411.3.1.2 OCHRANNÉ POSPÁJANIE

LEGENDA ÚČELU MIESTNOSTÍ - 2.NP, BUDOVA E - PŮVODNÝ STAV					
ČÍSLO	NÁZOV MIESTNOSTI	PLOCHA (m2)	PODLAHA	STENY	STROP
E.2.01	CHODBA	18,75	NOVÁ KERAMICKÁ DLAŽBA + KERAM. SOKLIK	NOVÁ OMIETKA + MALBA SYNTET. NÁTER V. 1,20m	OMIETKA + MALBA
E.2.02	SCHODISKO	5,40	LEŠTENÝ BETÓN + SOKEL	OMIETKA + MALBA OLEJ. NÁTER V. 1,20m	OMIETKA + MALBA
E.2.03	KABINET - č.76	9,13	PVC PODLAHA, PVC SOKEL	OMIETKA + MALBA	OMIETKA + MALBA
E.2.04	UČEBŇA - č.77	80,85	PVC PODLAHA, PVC SOKEL	OMIETKA + MALBA OLEJ. NÁTER V. 1,20m	OMIETKA + MALBA
E.2.05	KABINET	25,45	PVC PODLAHA, PVC SOKEL	OMIETKA + MALBA	OMIETKA + MALBA
E.2.06	KABINET	23,04	PVC PODLAHA, PVC SOKEL	OMIETKA + MALBA	OMIETKA + MALBA
E.2.07	UČEBŇA - č.78	80,37	PVC PODLAHA, PVC SOKEL	OMIETKA + MALBA OLEJ. NÁTER V. 1,20m	OMIETKA + MALBA
E.2.08	KABINET - č.79	13,13	PVC PODLAHA, PVC SOKEL	OMIETKA + MALBA	OMIETKA + MALBA
SPOLU - ÚŽITKOVA PLOCHA		256,12			

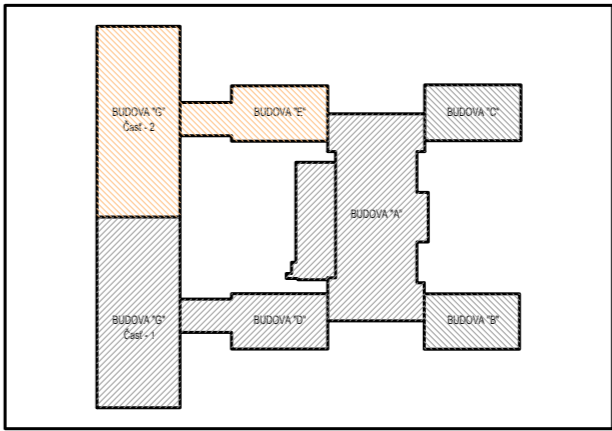

AUTOR PROJEKTU: ING. MICHAL BORŠČ, ING. DANIELA KOMENDÁTOVÁ			<div></div> <div>DAR KOM s.r.o.</div> <div>DVORKINOVA 5, KOŠICE 040 22, TEL.Č: 0908 364 696</div> <div>IČO: 46304193, DIČ: 2023326734, DIČ DPH: SK2023326734</div>		
VEDÚCI PROJEKTANT	ZODPOVEDNÝ PROJEKTANT	VYPRACOVAL			
ING. DANIELA KOMENDÁTOVÁ	ING. NORBERT HORVÁTH	ING. NORBERT HORVÁTH			
STAVEBNÍK: SPŠ ELEKTROTECHNICKÁ	KAT. ÚZEMIE: SEVERNÉ MESTO				
MIESTO STAVBY: KOMENSKÉHO 44, 040 01 KOŠICE		PAR. Č.: 2778/1, 2778/6			
STAVBA: EXCELENTNÍ V ELE, AUT A IT PRE 21. STOROČIE SPŠ - ELEKTROTECHNICKÁ				FORMÁT3xA4	
				DÁTUMOKTÓBER 2023	
				Č. ZÁKAZKY2301/P	
				KÓTOVANÉmm	
OBJEKT: SO-04 BUDOVA "E + G2"				PROJEKT PRE REALIZÁCIU STAVBY	
OBSAH: 2.NP - ELEKTROINŠTALÁCIA - SVETLÁ				ELEKTROINŠTALÁCIA	
				MIERKA: 1:100	VÝKRES Č. E4.2.1-3
AKÉKOLVEK ZMENY, DOPLNKY, PREKRESLOVANIE ALEBO ROZMNOŽOVANIE TEJTO DOKUMENTÁCIE JE V ZMYSLE AUTORSKÉHO ZÁKONA BEZ SÚHLASU NEPRIPUSTNÉ!					