




LEGENDA :

- Ψ ZÁSUVKA, ZAPUSTENÁ, 16A, 230V, IP 20
- PO Ψ ZÁSUVKA, ZAPUSTENÁ, 16A, 230V, IP 20, PRIETOKOVÝ OHRIEVAČ
- VZT Ψ ZÁSUVKA, ZAPUSTENÁ, 16A, 230V, IP 20, JEDNOTKA VZDUCHOTECHNIKY
- NS Ψ NAPÁJACÍ STLPIK, 8x16A/230V, 4xRJ45
- ZH Ψ ZÁSUVKOVÉ HNIEZDO, 1x16A/400V, 4x16A/230V, 4xRJ45
- EB Ψ VÝVOD PRE ELE. BRÁNU, 3F, 400V

ROZVODNÝ SYSTÉM: 3/N/PE AC 400/230V, 50Hz, TN-S
OCHRANNÉ OPATRENIA PRED ZÁSAHOM ELEKTRICKÝM PRÚDOM:
OCHRANA ZÁKLADNÁ : 412 IZOLOVANÍM ŽIVÝCH ČASTÍ, KRYTMI
OCHRANA PRI PORUČE : 411.3.2 SAMOČINNÝM ODPOJENÍM NAPÁJANIA V SIETI TN
411.3.1.2 OCHRANNÉ POSPÁJANIE
411.3.3 DOPLNKOVÁ OCHRANA PRÚDOVÝMI CHRÁNIČMI

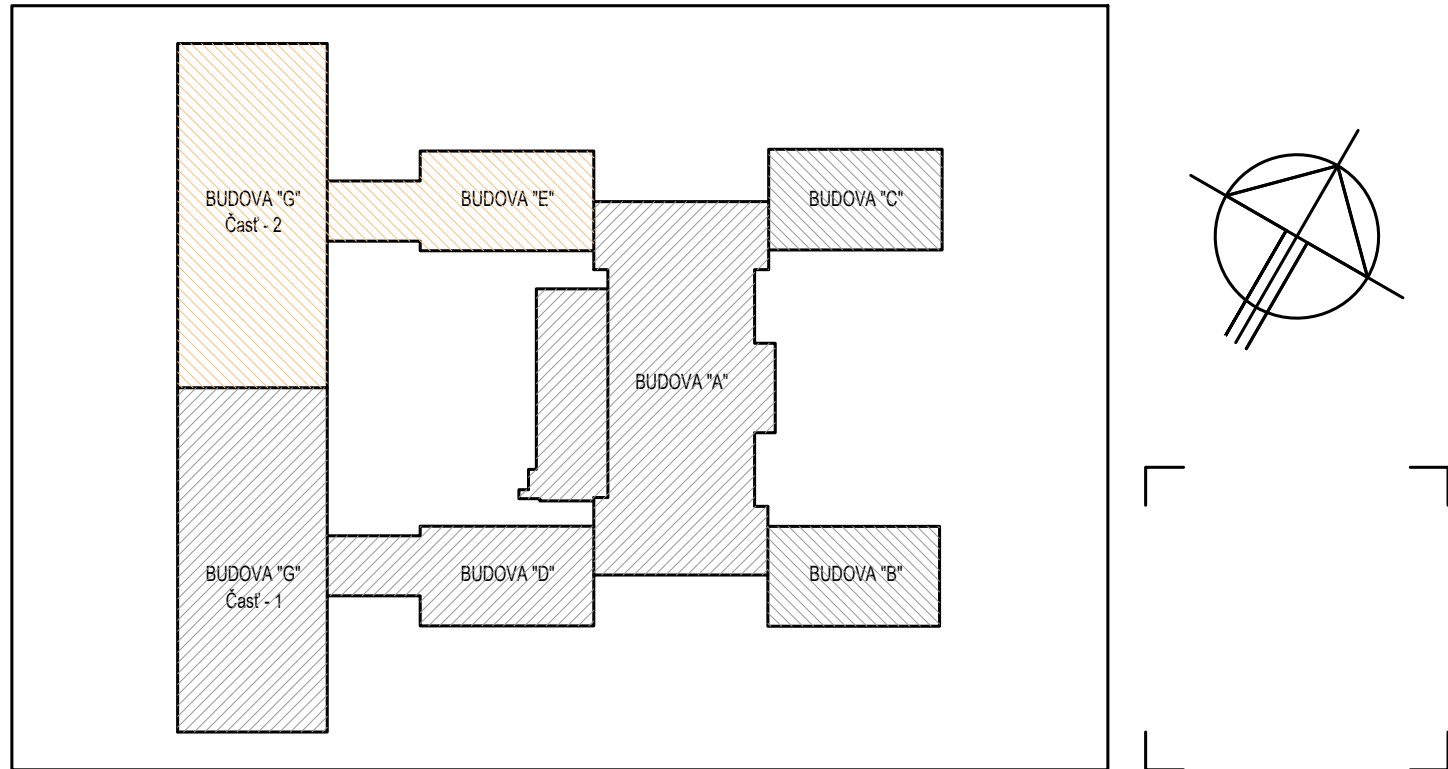

AUTOR PROJEKTU: ING. MICHAL BORŠČ, ING. DANIELA KOMENDÁTOVÁ			<div><div>DAR KOM s.r.o.</div><div>DVORKINOVA 5, KOŠICE 040 22, TEL.Č: 0908 364 696</div><div>IČO: 46304193, DIČ: 2023326734, DIČ DPH: SK2023326734</div></div>				
VEDÚCI PROJEKTANT	ZODPOVEDNÝ PROJEKTANT	VYPRACOVAL					
ING. DANIELA KOMENDÁTOVÁ	ING. NORBERT HORVÁTH	BC. SAMUEL OBRIN					
							
STAVEBNÍK: SPŠ - ELEKTROTECHNICKÁ		KAT. ÚZEMIE: SEVERNÉ MESTO		<div>FORMÁT</div> <div>2xA4</div> <div>DÁTUM</div> <div>OKTÓBER 2023</div> <div>Č. ZÁKAZKY</div> <div>2301/P</div> <div>KÓTOVANÉ</div> <div>mm</div>			
MIESTO STAVBY: KOMENSKÉHO 44, 040 01 KOŠICE		PAR. Č.: 2778/1, 2778/6					
<div>STAVBA:</div> <div>EXCELENTNÍ V ELE, AUT A IT PRE 21. STOROČIE</div> <div>SPŠ - ELEKTROTECHNICKÁ</div>							
				<div>OBJEKT:</div> <div>SO-04 BUDOVA "E + G2"</div>		PROJEKT PRE REALIZÁCIU STAVBY	
						ELEKTROINŠTALÁCIA	
						<div>OBSAH :</div> <div>M. Č. 106 - ZÁSUVKOVÉ ROZVODY</div>	
AKÉKOL'VEK ZMENY, DOPLNKY, PREKRESLOVANIE ALEBO ROZMNOŽOVANIE TEJTO DOKUMENTÁCIE JE V ZMYSLE AUTORSKÉHO ZÁKONA BEZ SÚHLASU NEPRIPUSTNÉ!							