



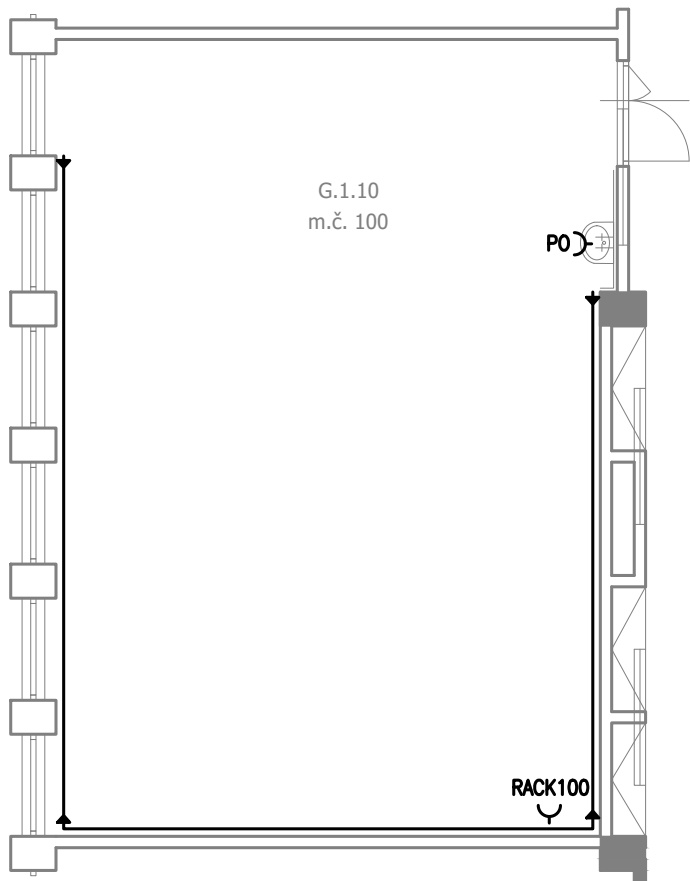

LEGENDA :

- 
- ZÁSUVKA, ZAPUSTENÁ, 16A, 230V, IP 20
- 
- ZÁSUVKA, ZAPUSTENÁ, 16A, 230V, IP 20, PRIETOKOVÝ OHRIEVAČ

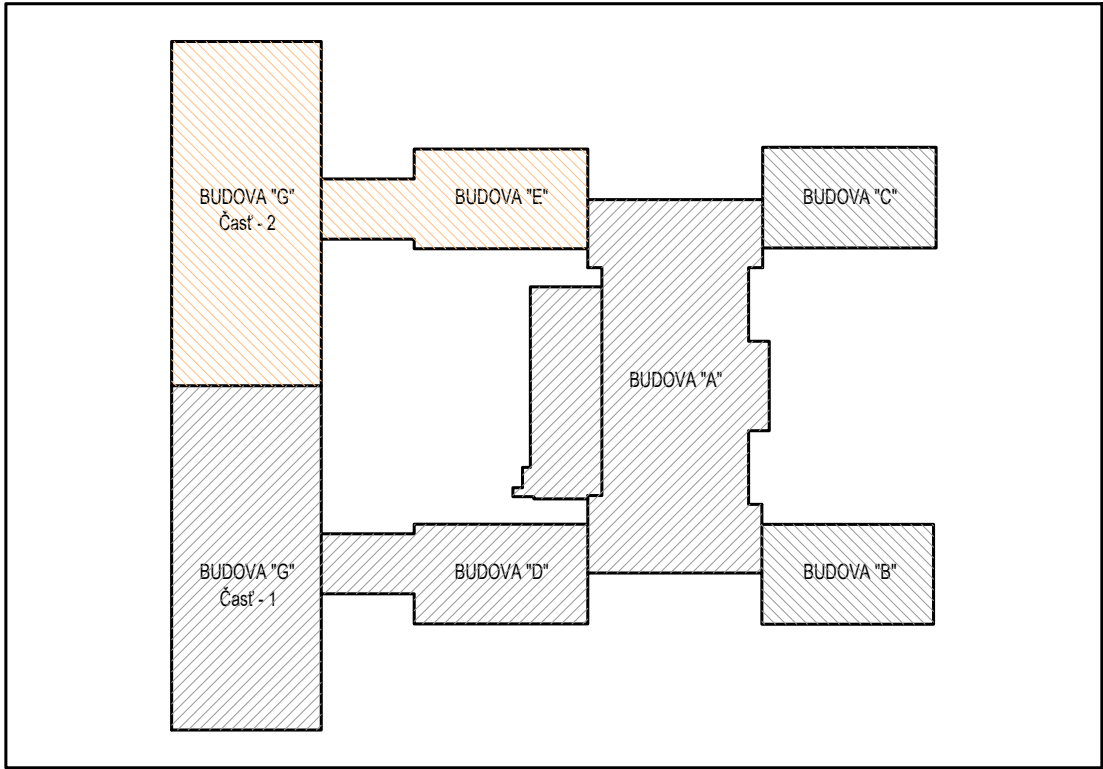

ROZVODNÝ SYSTÉM: 3/N/PE AC 400/230V, 50Hz, TN-S  
OCHRANNÉ OPATRENIA PRED ZÁSAHOM ELEKTRICKÝM PRÓDOM:  
OCHRANA ZÁKLADNÁ : 412 IZOLOVANÍM ŽIVÝCH ČASTÍ, KRYTMI  
OCHRANA PRI PORUČE : 411.3.2 SAMOČINNÝM ODPOJENÍM NAPÁJANIA V SIETI TN  
411.3.1.2 OCHRANNÉ POSPÁJANIE  
411.3.3 DOPLNKOVÁ OCHRANA PRÓDOVÝMI CHRÁNIČMI



AUTOR PROJEKTU: ING. MICHAL BORŠČ, ING. DANIELA KOMENDÁTOVÁ			<div></div> <div>DAR KOM s.r.o.</div> <div>DVORKINOVA 5, KOŠICE 040 22, TEL.Č: 0908 364 696</div> <div>IČO: 46304193, DIČ: 2023326734, DIČ DPH: SK2023326734</div>		
VEDÚCI PROJEKTANT	ZODPOVEDNÝ PROJEKTANT	VYPRACOVAL			
ING. DANIELA KOMENDÁTOVÁ	ING. NORBERT HORVÁTH	BC. SAMUEL OBRIN			
					
STAVEBNÍK: SPŠ - ELEKTROTECHNICKÁ	KAT. ÚZEMIE: SEVERNÉ MESTO		<div>FORMÁT</div> <div>2xA4</div> <div>DÁTUM</div> <div>OKTÓBER 2023</div> <div>Č.ZÁKAZKY</div> <div>2301/P</div> <div>KÓTOVANÉ</div> <div>mm</div>		
MIESTO STAVBY: KOMENSKÉHO 44, 040 01 KOŠICE	PAR. Č.: 2778/1, 2778/6				
STAVBA:					
EXCELENTNÍ V ELE, AUT A IT PRE 21. STOROČIE SPŠ - ELEKTROTECHNICKÁ					
OBJEKT: SO-04 BUDOVA "E + G2"			PROJEKT PRE REALIZÁCIU STAVBY		
			ELEKTROINŠTALÁCIA		
OBSAH : M. Č. 100 - ZÁSUVKOVÉ ROZVODY			MIERKA : 1:100	VÝKRES Č. E4.2.1-6	
AKÉKOL'VEK ZMENY, DOPLNKY, PREKRESLOVANIE ALEBO ROZMNOŽOVANIE TEJTO DOKUMENTÁCIE JE V ZMYSLE AUTORSKÉHO ZÁKONA BEZ SÚHLASU NEPRIPUSTNÉ!					