



LEGENDA :

- Y ZÁSUVKA, ZAPUSTENÁ, 16A, 230V, IP 20
- Y DVOJNÁSOBNÁ ZÁSUVKA, ZAPUSTENÁ, 16A, 230V, IP 20
- PO Y ZÁSUVKA, ZAPUSTENÁ, 16A, 230V, IP 20, PRIETOKOVÝ OHRIEVAČ
- PK Y PODLAHOVÁ KRABICA, 5x16A/230V, 4xRJ45
- ZH Y ZÁSUVKOVÉ HNIEZDO, 1x16A/400V, 4x16A/230V, 4xRJ45
- 1 vývod pre stôl
1x400V/16A/CYKY-J 5x2,5 z uč. stola
1x230V/16A/CYKY-J 3x2,5 z učit. stola
6xFTP cat5e z RACKu
- 2 vývod pre učiteľský stôl
CYKY-J 5x6 z RP96
3xFTP cat5e

ROZVODNÝ SYSTÉM: 3/N/PE AC 400/230V, 50Hz, TN-S
OCHRANNÉ OPATRENIA PRED ZÁSAHOM ELEKTRICKÝM PRÚDOM:
OCHRANA ZÁKLADNÁ : 412 IZOLOVANÍM ŽIVÝCH ČASTÍ, KRYTMI
OCHRANA PRI PORUCHE : 411.3.2 SAMOČINNÝM ODPOJENÍM NAPÁJANIA V SIETI TN
411.3.1.2 OCHRANNÉ POSPÁJANIE
411.3.3 DOPLNKOVÁ OCHRANA PRÚDOVÝMI CHRÁNIČMI

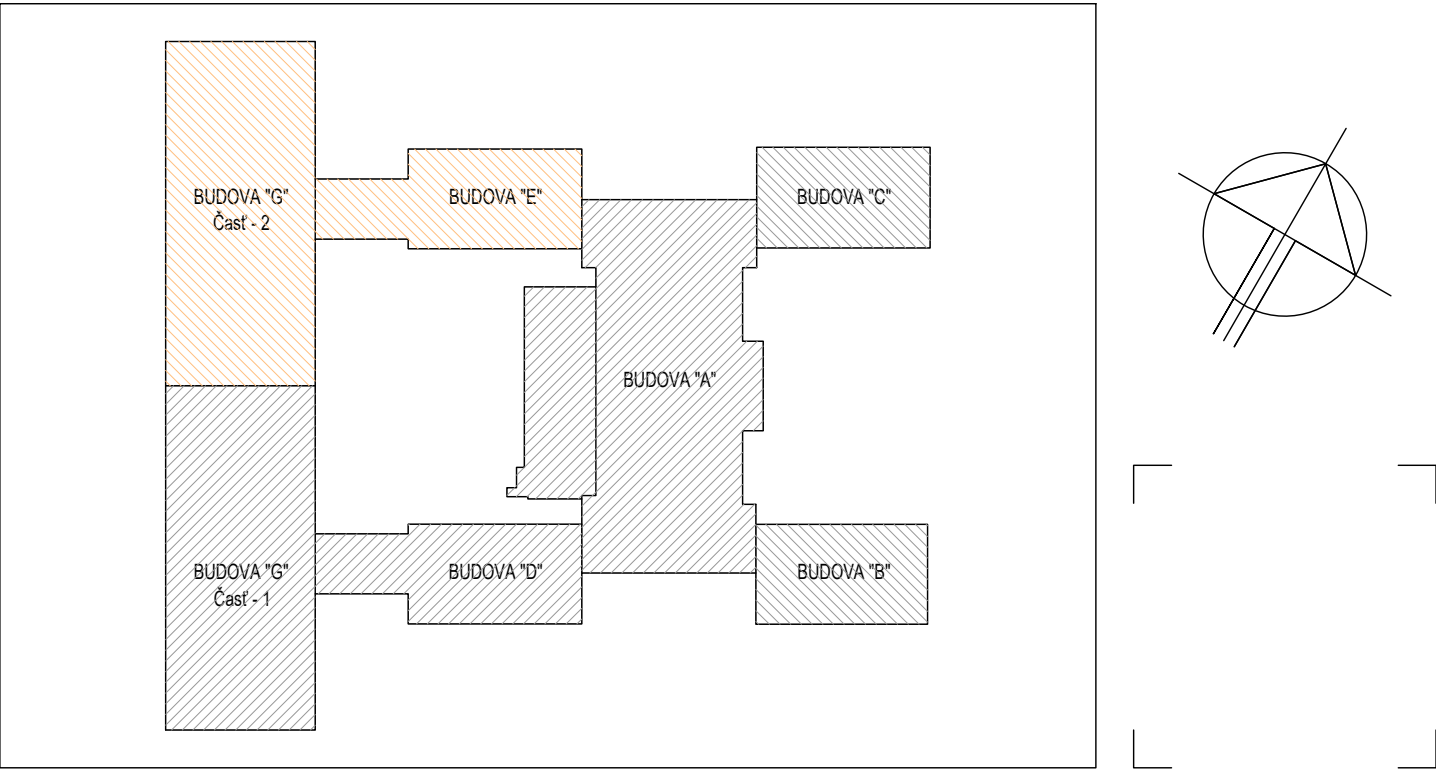

AUTOR PROJEKTU: ING. MICHAL BORŠČ, ING. DANIELA KOMENDÁTOVÁ			<div></div> <div>DAR KOM s.r.o.</div> <div>DVORKINOVA 5, KOŠICE 040 22, TEL.Č: 0908 364 696</div> <div>IČO: 46304193, DIČ: 2023326734, DIČ DPH: SK2023326734</div>	
VEDÚCI PROJEKTANT	ZODPOVEDNÝ PROJEKTANT	VYPRACOVAL		
ING. DANIELA KOMENDÁTOVÁ	ING. NORBERT HORVÁTH	BC. SAMUEL OBRIN		
<i>Komun</i>				
STAVEBNÍK: SPŠ - ELEKTROTECHNICKÁ	KAT. ÚZEMIE: SEVERNÉ MESTO			
MIESTO STAVBY: KOMENSKÉHO 44, 040 01 KOŠICE	PAR. Č.:	2778/1, 2778/6	FORMÁT	2xA4
STAVBA: EXCELENTNÍ V ELE, AUT A IT PRE 21. STOROČIE SPŠ - ELEKTROTECHNICKÁ			DÁTUM	OKTÓBER 2023
			Č. ZÁKAZKY	2301/P
			KÓTOVANÉ	mm
			PROJEKT PRE REALIZÁCIU STAVBY	
OBJEKT: SO-04 BUDOVA "E + G2"			ELEKTROINŠTALÁCIA	
OBSAH : M. Č. 96 - ZÁSUVKOVÉ ROZVODY			MIERKA :	VÝKRES Č. E4.2.1-7
			1:100	
AKÉKOL'VEK ZMENY, DOPLNKY, PREKRESLOVANIE ALEBO ROZMNOŽOVANIE TEJTO DOKUMENTÁCIE JE V ZMYSLE AUTORSKÉHO ZÁKONA BEZ SÚHLASU NEPRIPUSTNÉ!				