



LEGENDA :

- ZÁSUVKA, ZAPUSTENÁ, 16A, 230V, IP 20
- ZÁSUVKA, ZAPUSTENÁ, 16A, 230V, IP 20, PRIETOKOVÝ OHRIEVAČ
- ZÁSUVKA, 32A, 230V, IP44, 332P6, W+N+PE 1ph, POWER DELIVERY UNIT

ROZVODNÝ SYSTÉM: 3/N/PE AC 400/230V, 50Hz, TN-S  
OCHRANNÉ OPATRENIA PRED ZÁSAHOM ELEKTRICKÝM PRÚDOM:  
OCHRANA ZÁKLADNÁ : 412 IZOLOVANÍM ŽIVÝCH ČASTÍ, KRYTMI  
OCHRANA PRI PORUCHE : 411.3.2 SAMOČINNÝM ODPOJENÍM NAPÁJANIA V SIETI TN  
411.3.1.2 OCHRANNÉ POSPÁJANIE  
411.3.3 DOPLNKOVÁ OCHRANA PRÚDOVÝMI CHRÁNIČMI

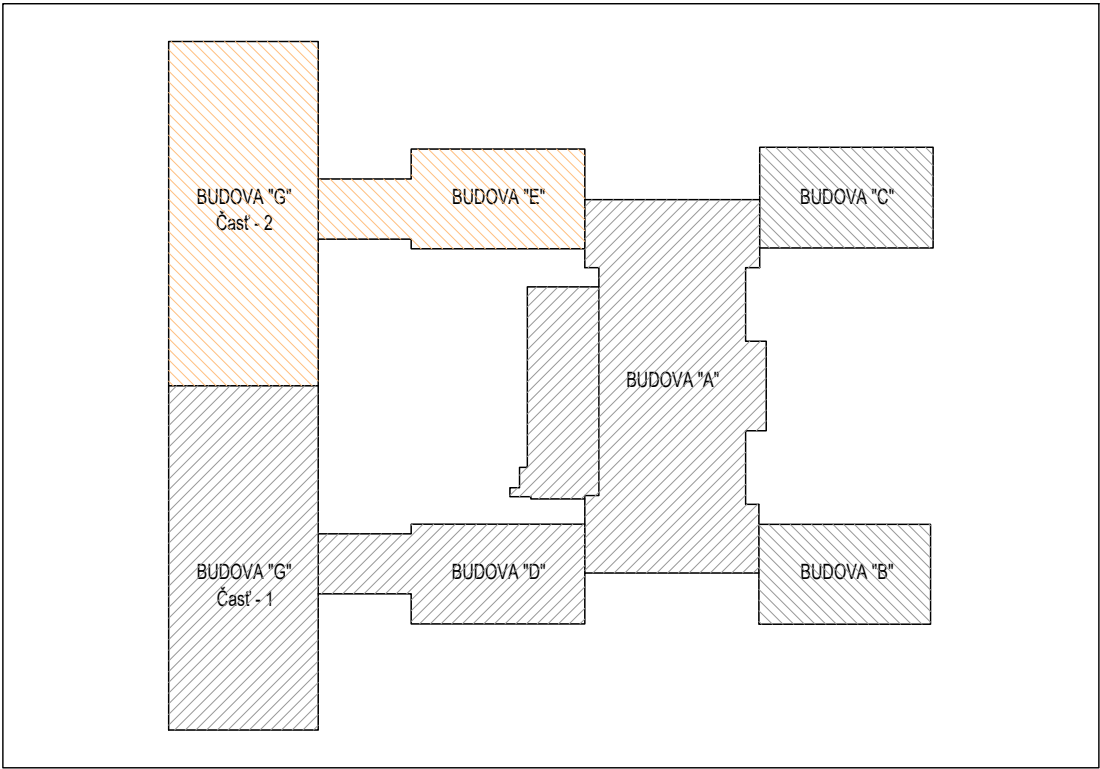

AUTOR PROJEKTU: ING. MICHAL BORŠČ, ING. DANIELA KOMENDÁTOVÁ			 <b>DAR KOM s.r.o.</b> DVORKINOVA 5, KOŠICE 040 22, TEL.Č: 0908 364 696 IČO: 46304193, DIČ: 2023326734, DIČ DPH: SK2023326734	
VEDÚCI PROJEKTANT	ZODPOVEDNÝ PROJEKTANT	VYPRACOVAL		
ING. DANIELA KOMENDÁTOVÁ	ING. NORBERT HORVÁTH	BC. SAMUEL OBRIN		
STAVEBNÍK: <i>Koruny</i> SPŠ - ELEKTROTECHNICKÁ	KAT. ÚZEMIE: SEVERNÉ MESTO			
MIESTO STAVBY: KOMENSKÉHO 44, 040 01 KOŠICE	PAR. Č.: 2778/1, 2778/6			
STAVBA: EXCELENTNÍ V ELE, AUT A IT PRE 21. STOROČIE SPŠ - ELEKTROTECHNICKÁ			FORMÁT	2xA4
			DÁTUM	OKTÓBER 2023
			Č. ZÁKAZKY	2301/P
			KÓTOVANÉ	mm
OBJEKT: SO-04 BUDOVA "E + G2"			PROJEKT PRE REALIZÁCIU STAVBY	
			ELEKTROINŠTALÁCIA	
OBSAH : M. Č. 74A, 74B, 1.03 - ZÁSUVKOVÉ ROZVODY			MIERKA : 1:100	VÝKRES Č. E4.2.1-9
AKÉKOL'VEK ZMENY, DOPLNKY, PREKRESLOVANIE ALEBO ROZMNOŽOVANIE TEJTO DOKUMENTÁCIE JE V ZMYSLE AUTORSKÉHO ZÁKONA BEZ SÚHLASU NEPRIPUSTNÉ!				