LEGENDA :

ZÁSUVKA, DÁTOVÁ 2xRJ45, UTP CAT6

DÁTOVÝ ROZVÁDZAČ xx MODULOV

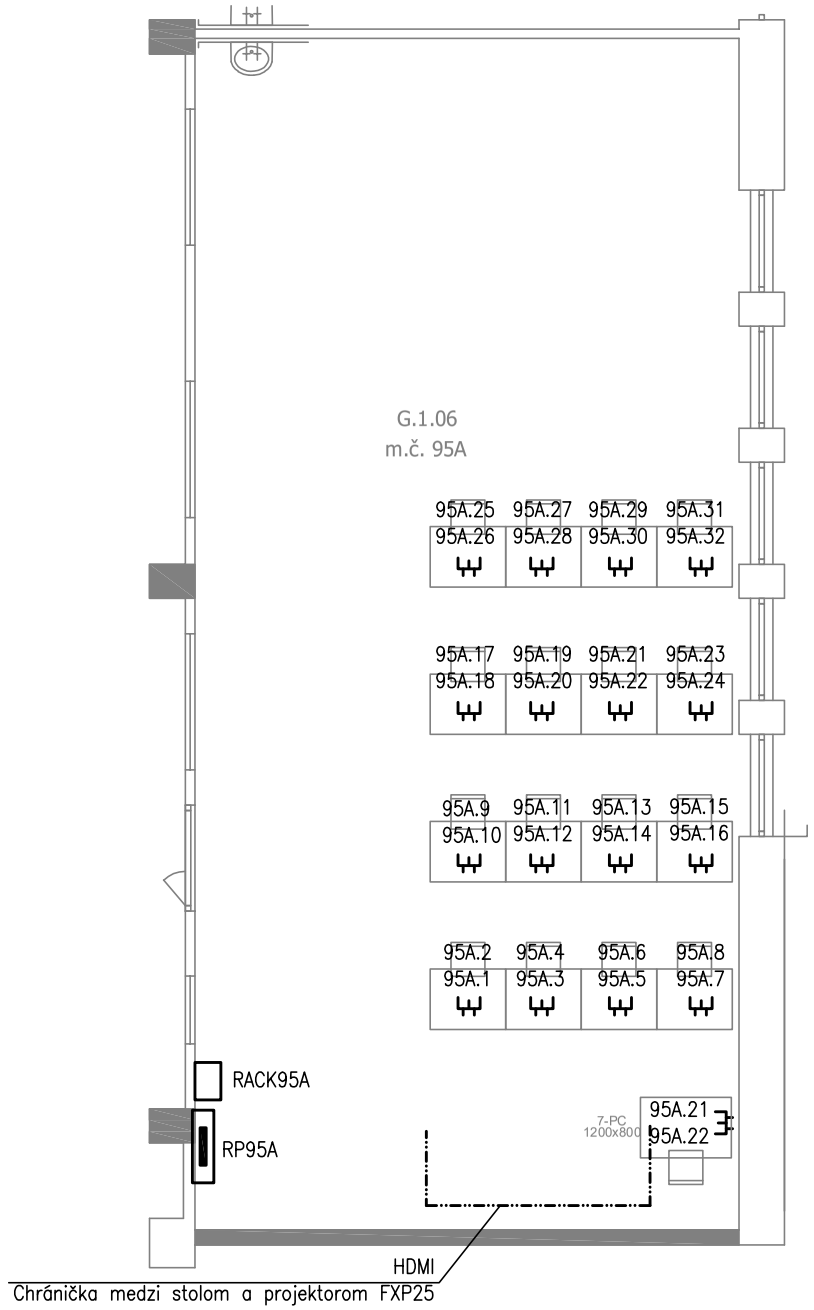

ROZVODNÝ SYSTÉM: 2 DC 12V, PELV
OCHRANNÉ OPATRENIA PRED ZÁSAHOM ELEKTRICKÝM PRÚDOM:
MALÉ NAPATIE PELV

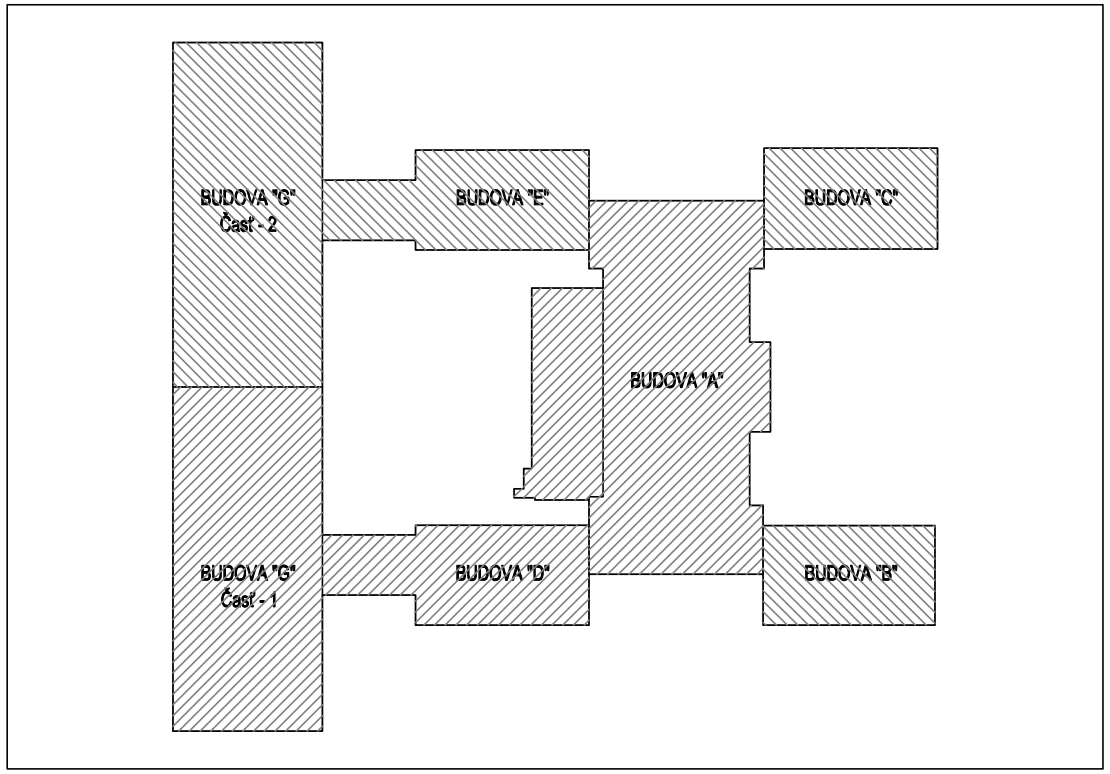

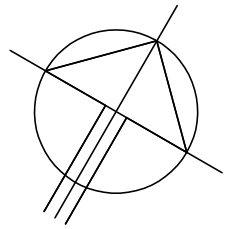

AUTOR PROJEKTU: ING. MICHAL BORŠČ, ING. DANIELA KOMENDÁTOVÁ		
VEDÚCI PROJEKTANT	ZODPOVEDNÝ PROJEKTANT	VYPRACOVAL
ING. DANIELA KOMENDÁTOVÁ	ING. NORBERT HORVÁTH	BC. SAMUEL OBRIN
STAVEBNÍK: SPŠ - ELEKTROTECHNICKÁ		KAT. ÚZEMIE: SEVERNÉ MESTO
MIESTO STAVBY: KOMENSKÉHO 44, 040 01 KOŠICE		PAR. Č.: 2778/1, 2778/6

DAR KOM s.r.o.
DVORKINOVA 5, KOŠICE 040 22, TEL.Č: 0908 364 696
IČO: 46304193, DIČ: 2023326734, DIČ DPH: SK2023326734

STAVBA:

EXCELENTNÍ V ELE, AUT A IT PRE 21. STOROČIE
SPŠ - ELEKTROTECHNICKÁ

FORMÁT	2xA4
DÁTUM	OKTÓBER 2023
Č.ZÁKAZKY	2301/P
KÓTOVANÉ	mm

OBJEKT: SO-04 BUDOVA "E + G2"

PROJEKT PRE REALIZÁCIU STAVBY

ELEKTROINŠTALÁCIA

OBSAH : M. Č. 95A - DÁTOVÉ ROZVODY

MIERKA : 1:100

VÝKRES Č. E4.2.2-5

AKÉKOĽVEK ZMENY, DOPLNKY, PREKRESLOVANIE ALEBO ROZMNOŽOVANIE TEJTO DOKUMENTÁCIE JE V ZMYSLE AUTORSKÉHO ZÁKONA BEZ SÚHLASU NEPRIPUSTNÉ!