



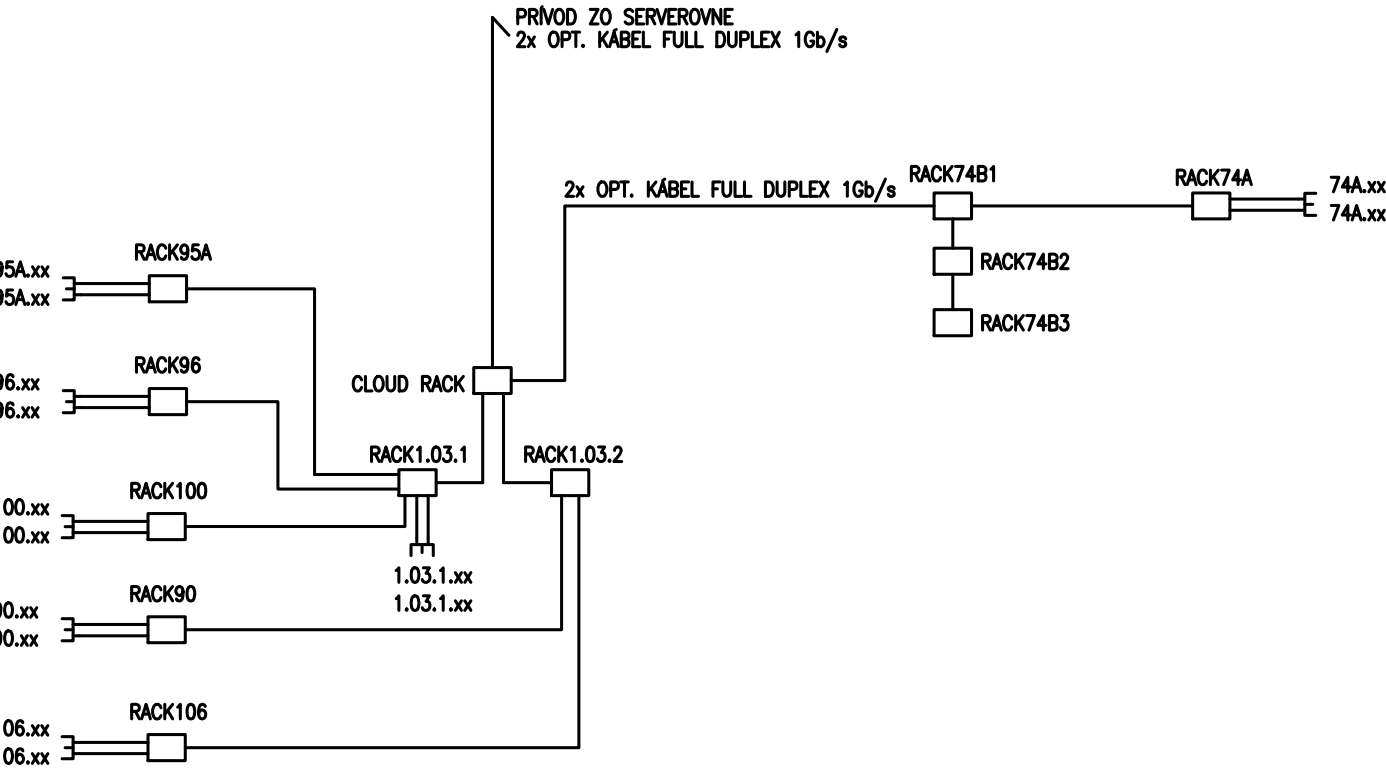

- LEGENDA :
- DÁTOVÝ KÁBEL, UTP, CAT 6
- ZÁSUVKA, DÁTOVÁ 2xRJ45, UTP CAT6

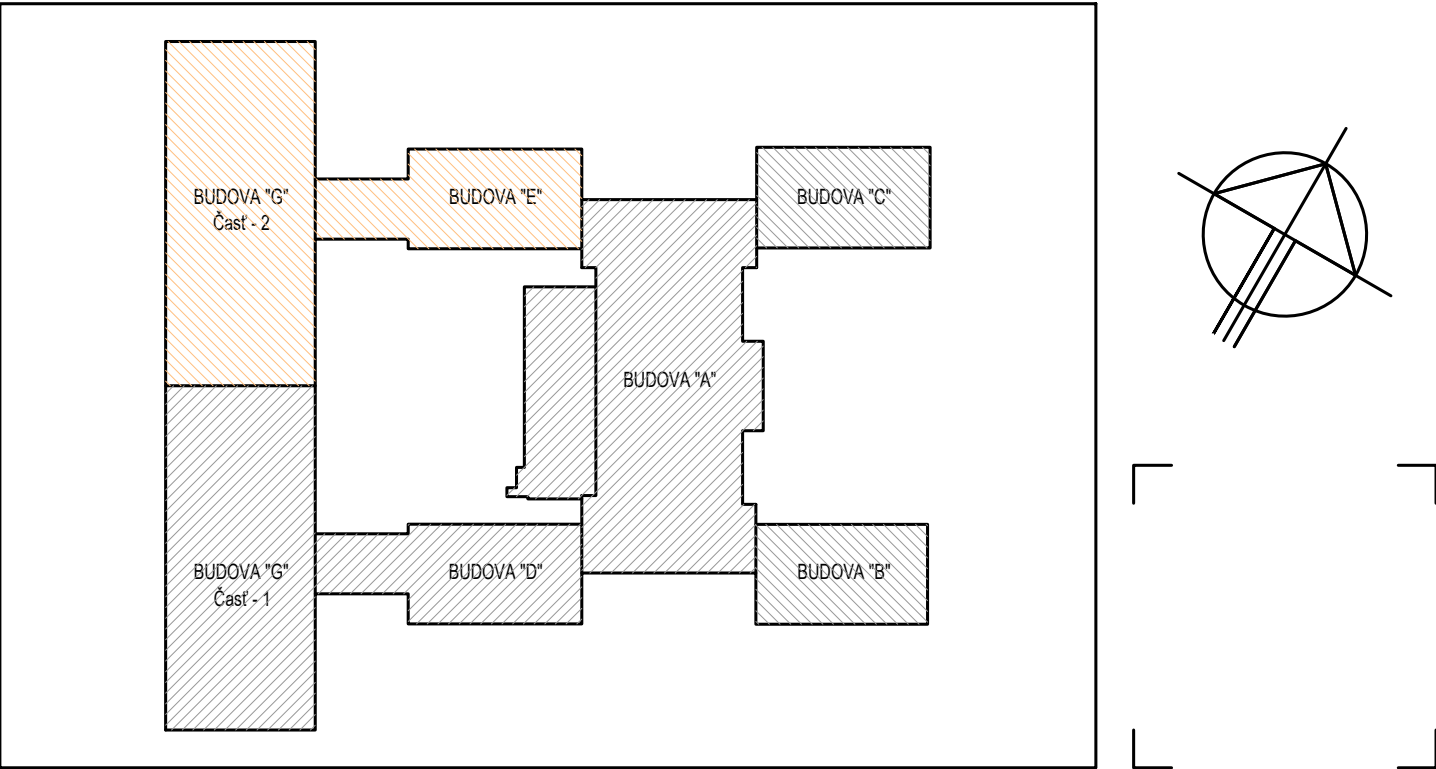

ROZVODNÝ SYSTÉM: 2 DC 12V, PELV
OCHRANNÉ OPATRENIA PRED ZÁSAHOM ELEKTRICKÝM PRÚDOM:
MALÉ NAPATIE PELV



AUTOR PROJEKTU: ING. MICHAL BORŠČ, ING. DANIELA KOMENDÁTOVÁ			<div></div> <div>DAR KOM s.r.o.</div> <div>DVORKINOVA 5, KOŠICE 040 22, TEL.Č: 0908 364 696</div> <div>IČO: 46304193, DIČ: 2023326734, DIČ DPH: SK2023326734</div>									
VEDÚCI PROJEKTANT	ZODPOVEDNÝ PROJEKTANT	VYPRACOVAL										
ING. DANIELA KOMENDÁTOVÁ	ING. NORBERT HORVÁTH	BC. SAMUEL OBRIN										
												
STAVEBNÍK: SPŠ - ELEKTROTECHNICKÁ	KAT. ÚZEMIE: SEVERNÉ MESTO		<table><tr><td>FORMÁT</td><td>2xA4</td></tr><tr><td>DÁTUM</td><td>OKTÓBER 2023</td></tr><tr><td>Č. ZÁKAZKY</td><td>2301/P</td></tr><tr><td>KÓTOVANÉ</td><td>mm</td></tr></table>		FORMÁT	2xA4	DÁTUM	OKTÓBER 2023	Č. ZÁKAZKY	2301/P	KÓTOVANÉ	mm
FORMÁT	2xA4											
DÁTUM	OKTÓBER 2023											
Č. ZÁKAZKY	2301/P											
KÓTOVANÉ	mm											
MIESTO STAVBY: KOMENSKÉHO 44, 040 01 KOŠICE	PAR. Č.: 2778/1, 2778/6											
STAVBA: EXCELENTNÍ V ELE, AUT A IT PRE 21. STOROČIE SPŠ - ELEKTROTECHNICKÁ												
OBJEKT: SO-04 BUDOVA "E + G2"			PROJEKT PRE REALIZÁCIU STAVBY									
			ELEKTROINŠTALÁCIA									
OBSAH : SCHÉMA ZAPOJENIA			MIERKA : ---	VÝKRES Č. E4.2.2-7								
AKÉKOL'VEK ZMENY, DOPLNKY, PREKRESLOVANIE ALEBO ROZMNOŽOVANIE TEJTO DOKUMENTÁCIE JE V ZMYSLE AUTORSKÉHO ZÁKONA BEZ SÚHLASU NEPRIPUSTNÉ!												