


LEGENDA MIESTNOSTÍ - 1.NP, BUDOVA E		
ČÍSLO	NÁZOV MIESTNOSTI	PLOCHA (m ²)
E.1.01	CHODBA	119,42
E.1.02	SCHODISKO	8,20
E.1.03	WC ŽENY	5,61
E.1.04	WC MUŽI	15,08
E.1.05	UČEBŇA - č.74A	44,57
E.1.06	UČEBŇA - č.74B	45,52
E.1.07	ARCHÍV	20,73
E.1.08	CHODBA	22,29
E.1.09	SKLAD	18,53
E.1.10	SKLAD	8,00
E.1.11	SKLAD	6,60
E.1.12	SKLAD	6,00
E.1.13	SKLAD	1,88
E.1.14	ELEKTROZVODŇA	16,40
SPOLU - ÚŽITKOVÁ PLOCHA		338,63

LEGENDA MIESTNOSTÍ - 1.NP, BUDOVA G2		
ČÍSLO	NÁZOV MIESTNOSTI	PLOCHA (m ²)
G.1.01	CHODBA	63,17
G.1.02	UČEBŇA - č.87	92,45
G.1.03	KABINET	22,90
G.1.04	SKLAD	14,60
G.1.05	CHODBA	16,50
G.1.06	UČEBŇA - č.95A	113,90
G.1.07	UČEBŇA - č.95B	77,08
G.1.08	CHODBA	50,85
G.1.09	UČEBŇA - č.96	79,15
G.1.10	UČEBŇA - č.100	77,85
G.1.11	KABINET	9,67
G.1.12	UČEBŇA - č.90	68,14
G.1.13	KABINET	11,90
G.1.14	UČEBŇA - č.106	65,81
G.1.15	PODCHOD	82,17
SPOLU - ÚŽITKOVÁ PLOCHA (BEZ PODCHODU)		763,98

LEGENDA MIESTNOSTÍ - 2.NP, BUDOVA E		
ČÍSLO	NÁZOV MIESTNOSTI	PLOCHA (m ²)
E.2.01	CHODBA	119,42
E.2.02	SCHODISKO	8,20
E.2.03	KABINET - č.76	5,61
E.2.04	UČEBŇA - č.77	15,08
E.2.05	KABINET	44,57
E.2.06	KABINET	45,52
E.2.07	UČEBŇA - č.78	20,73
E.2.08	KABINET - č.79	22,29
SPOLU - ÚŽITKOVÁ PLOCHA		338,63

PÓDORYS ČASTI 2.NP - BÚRACIE PRÁCE

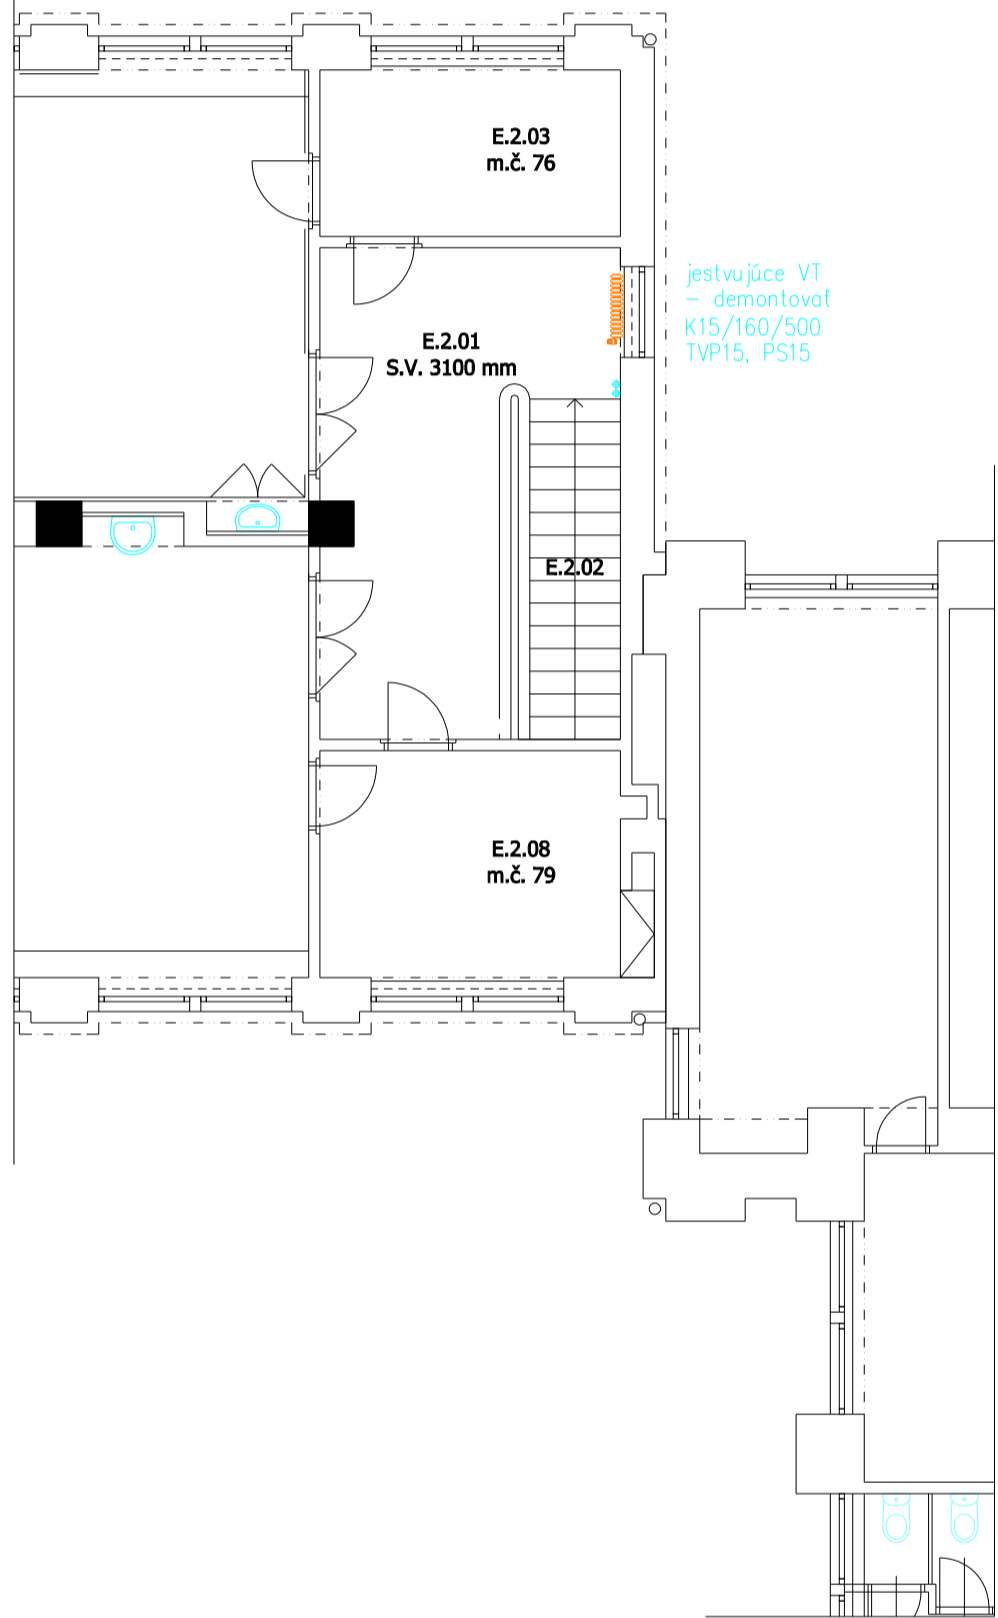

Legenda jestvujúcich VT a armatúr:

- K20/160/500

JESTVUJÚCE LIATINOVÉ ČLÁNKOVÉ VYKUROVACIE TELESO KALOR, POČET ČLÁNKOV 20
ŠÍRKA ČLÁNKU 160 mm, VÝŠKA OSOVEHO PRPOJENIA ČLÁNKOV 500 mm
- DEMONTOVAŤ VYKUROVACIE TELESO
- S14/200/500

JESTVUJÚCE LIATINOVÉ ČLÁNKOVÉ VYKUROVACIE TELESO SLÁVIA, POČET ČLÁNKOV 14
ŠÍRKA ČLÁNKU 200 mm, VÝŠKA OSOVEHO PRPOJENIA ČLÁNKOV 500 mm
- DEMONTOVAŤ VYKUROVACIE TELESO
- S13/200/1000

JESTVUJÚCE LIATINOVÉ ČLÁNKOVÉ VYKUROVACIE TELESO SLÁVIA, POČET ČLÁNKOV 13
ŠÍRKA ČLÁNKU 200 mm, VÝŠKA OSOVEHO PRPOJENIA ČLÁNKOV 1000 mm
- DEMONTOVAŤ VYKUROVACIE TELESO
- 22 600x2000

JESTVUJÚCE OCELOVÉ DOSKOVÉ VYKUROVACIE TELESO KOMPACT, BOČNÉ PRÍPOJENIE
V PREVEDENÍ 22 (2 DOSKY 2 KONVEKTORY), VÝŠKA 600 mm, DĹŽKA 2000 mm
- PONECHAŤ VYKUROVACIE TELESO
- 33 550x1000

JESTVUJÚCE OCELOVÉ DOSKOVÉ VYKUROVACIE TELESO KOMPACT, BOČNÉ PRÍPOJENIE
V PREVEDENÍ 33 (3 DOSKY 3 KONVEKTORY), VÝŠKA 550 mm, DĹŽKA 1000 mm
- PONECHAŤ VYKUROVACIE TELESO
- 22 550x400

JESTVUJÚCE OCELOVÉ DOSKOVÉ VYKUROVACIE TELESO KOMPACT, BOČNÉ PRÍPOJENIE
V PREVEDENÍ 22 (2 DOSKY 2 KONVEKTORY), VÝŠKA 550 mm, DĹŽKA 400 mm
- PONECHAŤ VYKUROVACIE TELESO
- TPV10
TPV15
TPV20
TRV10
TRV15
TRV20


JESTVUJÚCI RADIATOROVÝ TERMOSTATICKÝ VENTIL DANFOSS RA-N, S TERMOSTATICKOU
HLAVICOU DANFOSS RA 2920 PRE VEREJNÉ BUDOVY S IMBUSOVÝM UPEVNIENIM
- PONECHAŤ VENTIL AJ S HLAVICOU

TERMOSTATICKÝ PRIAMY VENTIL DN10
TERMOSTATICKÝ PRIAMY VENTIL DN15
TERMOSTATICKÝ PRIAMY VENTIL DN20
TERMOSTATICKÝ ROHOVÝ VENTIL DN10
TERMOSTATICKÝ ROHOVÝ VENTIL DN15
TERMOSTATICKÝ ROHOVÝ VENTIL DN20
- RS10
RS15
RS20
PS10
PS15
PS20


JESTVUJÚCE RADIATOROVÉ ŠRÔBENIE, DANFOS RLV 15 - PONECHAŤ ŠRÔBENIE,

ROHOVÉ ŠRÔBENIE DN10
ROHOVÉ ŠRÔBENIE DN15
ROHOVÉ ŠRÔBENIE DN20
PRIAME ŠRÔBENIE DN10
PRIAME ŠRÔBENIE DN15
PRIAME ŠRÔBENIE DN20

POZNÁMKY:
JESTVUJÚCE VÝŠPECIFIKOVANÉ ČLÁNKOVÉ LIATINOVÉ VYKUROVACIE TELESÁ KALOR A SLÁVIA
DEMONTOVAŤ VRÁTANE KONZOL, RADIATOROVÝCH TERMOSTATICKÝCH VENTILOV S
TERMOSTATICKÝMI HLAVICAMI, RADIATOROVÝCH ŠRÔBENÍ A ÚSEKOV PRÍPOJOVACÍCH POTRUBÍ
K VYKUROVACÍM TELESÁM.
JESTVUJÚCE OCELOVÉ DOSKOVÉ VYKUROVACIE TELESÁ VRÁTANE ARMATÚR PONECHAŤ BEZ ZMENY.

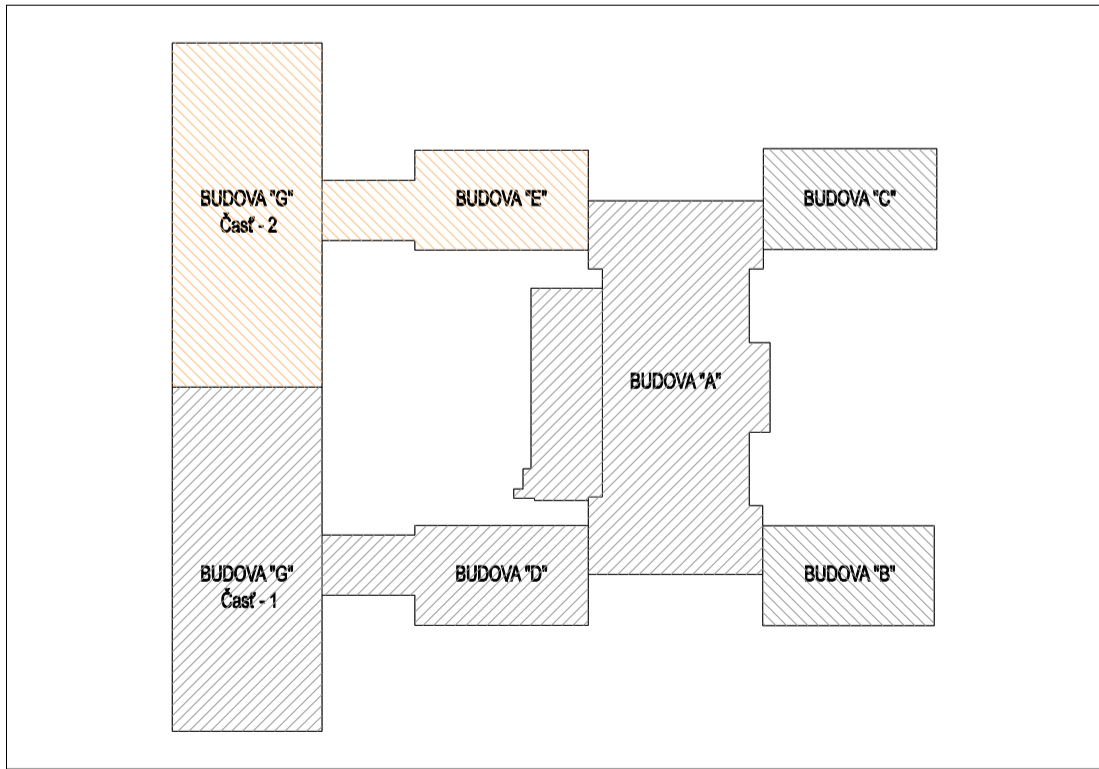

-13°C

AUTOR PROJEKTU: ING. MICHAL BORŠČ, ING. DANIELA KOMENDATOVÁ			 DAR KOM s.r.o. DVOVRÁNKOVA 5, KOŠICE 040 22, TEL.Č. 0909 394 698 IČO: 46304193, DIČ: 2023326734, DIČ DPH: SK2023326734	
VEDÚCI PROJEKTANT	ZODPOVEDNÝ PROJEKTANT	VYPRACOVAL		
ING. DANIELA KOMENDATOVÁ	ING. ALEXANDER SZEKELY	ING. ALEXANDER SZEKELY		
STAVEBNÍK: SPŠ - ELEKTROTECHNICKÁ		KAT. ÚZEMIE: SEVERNÉ MESTO		FORMÁT: A4
MIESTO STAVBY: KOMENSKÉHO 44, 040 01 KOŠICE		PAR. Č.: 27781, 27786		DÁTUM: OKTÓBER 2023
STAVBA: EXCELENTNÍ V ELE, AUT A IT PRE 21. STOROČIE SPŠ - ELEKTROTECHNICKÁ				ČÍZAKAZKY: 2301/P
				KÓTOVANÉ: mm
OBJEKT: SO-04 BUDOVA "E" + "G2"			PROJEKT PRE REALIZÁCIU STAVBY	
			VYKUROVANIE	
OBSAH: PÓDORYS 1.NP A ČASŤ 2.NP - BÚRACIE PRÁCE			MIERKA: 1:100	VÝKRES Č. E4.5-01
AKÉKOŽVEK ZMENY, DOPPLNKY, PREKRESLOVANIE ALEBO ROZMNOŽOVANIE TETJO DOKUMENTÁCIE JE V ZMYSL E AUTORSKÉHO ZÁKONA BEZ SÚHLASU NEPRÍPUSTNÉ!				