Poznámky:
30 - Pridať do Racku switch 48x
Dodať nové zásuvky, káblový rozvod urobený.

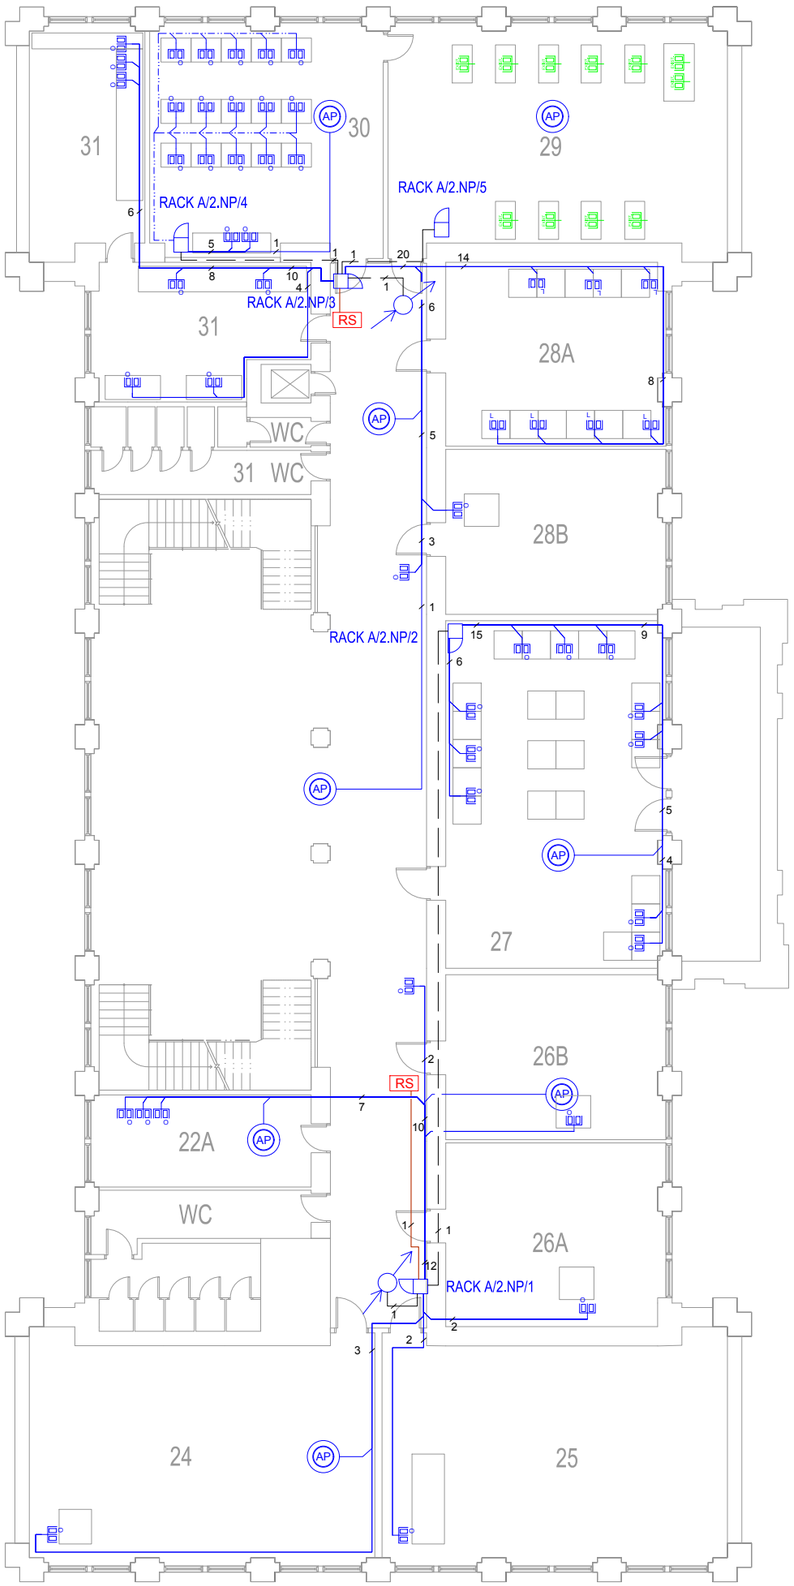

LEGENDA:

	Dátový rozvádzač
RS RS XX. RSD	Rozvodná skriňa (nieje predmetom rozpočtu tejto PD)
SWITCH 48x	Switch 48x port, PoE
SWITCH 16x Existujúci	Switch 16x port, existujúci umiestnený v stole
AP	Prístupový bod (access point)
O	Dátová zásuvka (2xRJ45, montáž na omietku)
L	Dátová zásuvka (2xRJ45, montáž do lišty)
St.	Dátová zásuvka (2xRJ45, montáž do stolu)
FUTURE	Dátová zásuvka 2xRJ45 (Predprípava rack-u pre budúcnosť)
EXIST.	Dátová zásuvka 2xRJ45 (existujúca)
	Dátová zásuvka 2xRJ45, IP 4X
EXIST.	Dátová zásuvka 1xRJ45 (existujúca)
	Kábel FTP 5e 4x2x0,5
	Kábel FTP 5e 4x2x0,5 (vedený v podhľade)
	Kábel FTP 5e 4x2x0,5 (budúci projekt)
	Kábel FTP 5e 4x2x0,5 (existujúci)
	Kábel CYKY-J 3x1.5 + Kabel CY 6 zeleno/žltý (nieje predmetom rozpočtu tejto PD)
	Optický kábel 12x

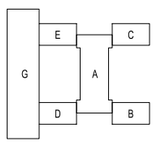

Kreslil	Zodp. projektant stavby:	Kontroloval:
Ing.Ondrej MARCINČÁK	Ing.Dagmar DROTÁROVÁ	Ing.Dagmar DROTÁROVÁ

Investor: SPŠEKE, Komenského 44, 040 01 Košice

Stavba: SPŠEKE, Komenského 44, 040 01 Košice

UNIVERZÁLNA ŠTRUKTÚROVANÁ KABELÁŽ

Obsah:

2.NP Pôdorys

IT alarm s.r.o.

Kótované v: —	Počet A4:2
Mierka:	1:200
Dátum:	október.2021
Druh dokumentácie:	REALIZAČNÝ PROJEKT
Arch. č.:	10/2021_SCS-3