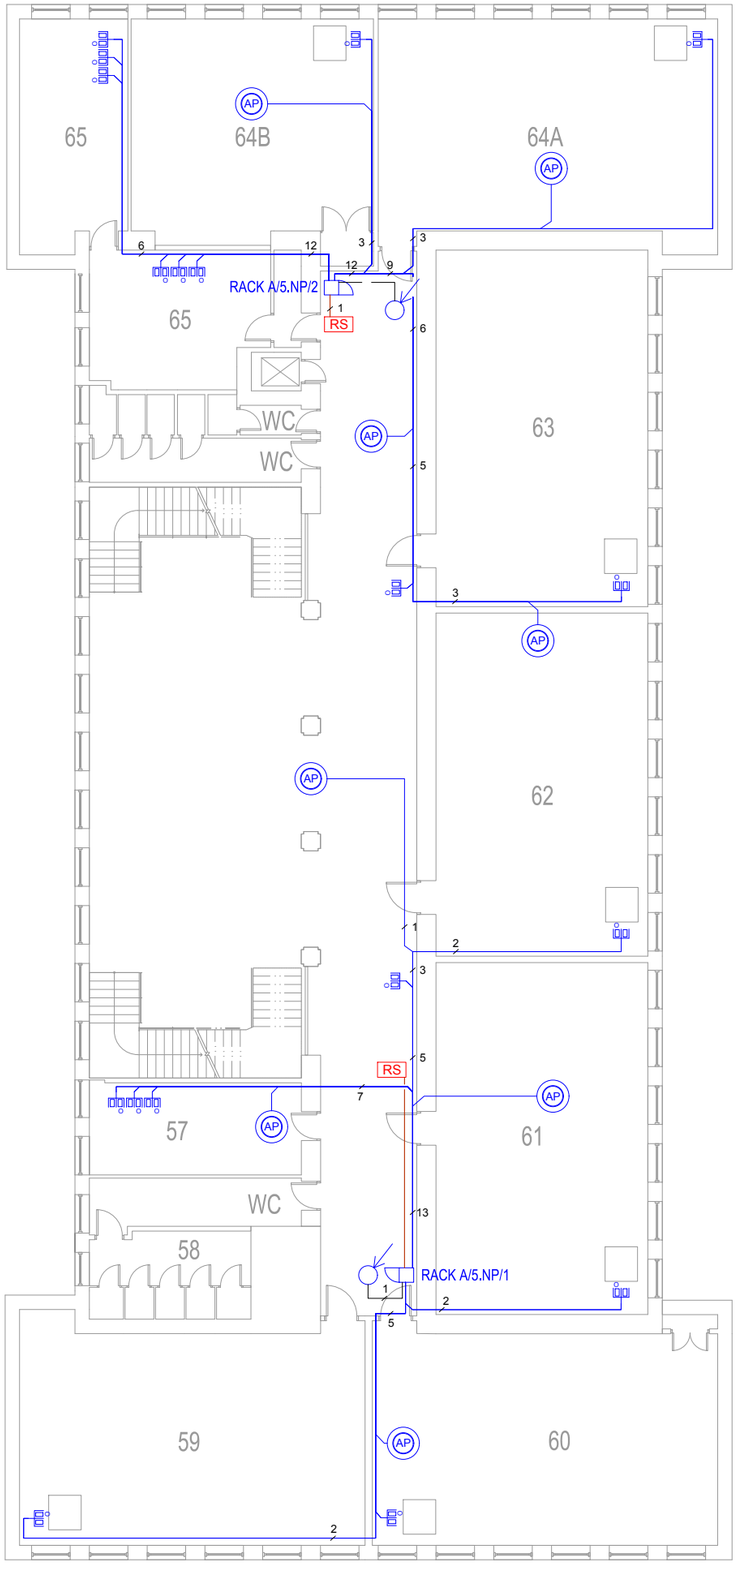

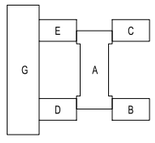

LEGENDA:

- Dátový rozvádzač
- RS RS XX. RSD — Rozvodná skriňa (nieje predmetom rozpočtu tejto PD)
- SWITCH 48x — Switch 48x port, PoE
- SWITCH 16x Existujúci — Switch 16x port, existujúci umiestnený v stole
- AP — Prístupový bod (access point)
- O — Dátová zásuvka (2xRJ45, montáž na omietku)
- L — Dátová zásuvka (2xRJ45, montáž do lišty)
- St. — Dátová zásuvka (2xRJ45, montáž do stolu)
- FUTURE — Dátová zásuvka 2xRJ45 (Predprípravа rack-u pre budúcnosť)
- EXIST. — Dátová zásuvka 2xRJ45 (existujúca)
- Dátová zásuvka 2xRJ45, IP 4X
- EXIST. — Dátová zásuvka 1xRJ45 (existujúca)
- Kábel FTP 5e 4x2x0,5
- Kábel FTP 5e 4x2x0,5 (vedený v podhľade)
- Kábel FTP 5e 4x2x0,5 (budúci projekt)
- Kábel FTP 5e 4x2x0,5 (existujúci)
- Kábel CYKY-J 3x1.5 + Kabel CY 6 zeleno/žltý (nieje predmetom rozpočtu tejto PD)
- Optický kábel 12x

Kreslil	Zodp. projektant stavby:	Kontroloval:
Ing.Ondrej MARCINČÁK	Ing.Dagmar DROTÁROVÁ	Ing.Dagmar DROTÁROVÁ

Investor: SPŠEKE, Komenského 44, 040 01 Košice

Stavba: SPŠEKE, Komenského 44, 040 01 Košice

UNIVERZÁLNA ŠTRUKTÚROVANÁ KABELÁŽ

Obsah:

5.NP Pôdorys

IT alarm s.r.o.

Kótované v: —	Počet A4:1
Mierka:	1:200
Dátum:	október.2021
Druh dokumentácie:	REALIZAČNÝ PROJEKT
Arch. č.:	10/2021_SCS-6