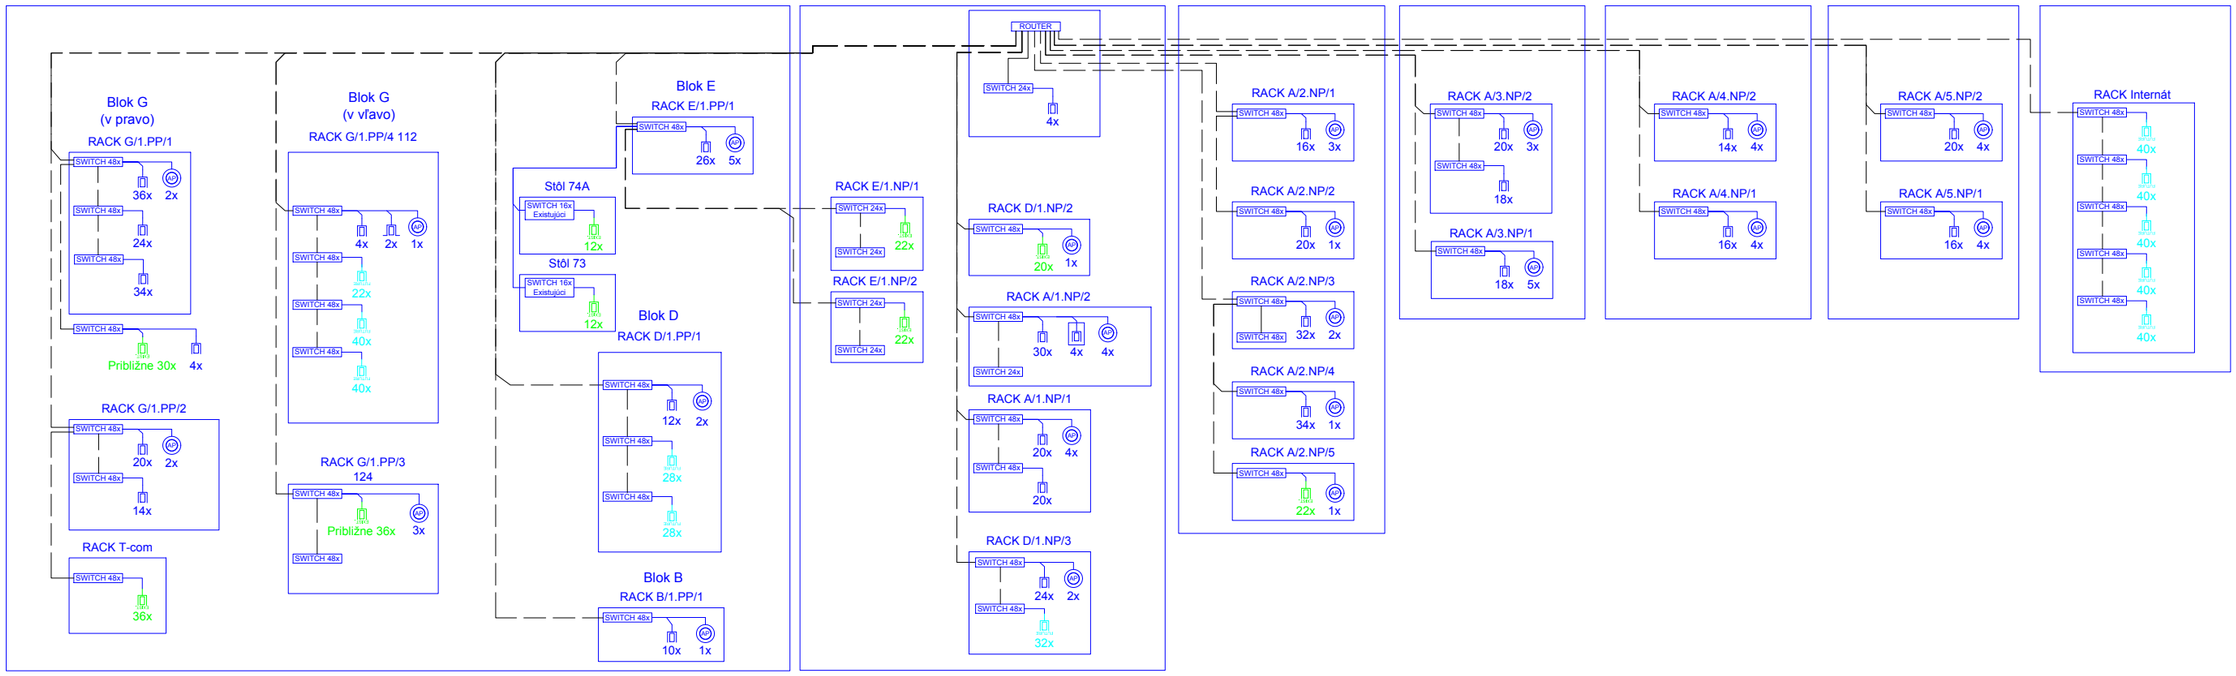

LEGENDA:

ROUTER	Router 28x SFP port, 10Gbit/s
SWITCH 48x	Switch 48x port, PoE
SWITCH 24x	Switch 24x port, PoE
SWITCH 16x Existujúci	Switch 16x port, existujúci, umiestnený v stole
XXx AP	Prístupový bod (access point)
XXx EXIST. XXx XXx FUTURE XXx XXx	Počet obsadených portov na switch-y
	Kábel FTP 5e 4x2x0,5
	Optický kábel 12x

Kreslil	Zodp. projektant stavby:	Kontroloval:
Ing.Ondrej MARCINČÁK	Ing.Dagmar DROTÁROVÁ	Ing.Dagmar DROTÁROVÁ

IT alarm s.r.o.

Investor: SPŠEKE, Komenského 44, 040 01 Košice

Stavba: SPŠEKE, Komenského 44, 040 01 Košice

UNIVERZÁLNA ŠTRUKTÚROVANÁ KABELÁŽ

Obsah:

Bloková schéma

Kótované v:	—
Počet A4:2	
Mierka:	----
Dátum:	október.2021
Druh dokumentácie:	REALIZAČNÝ PROJEKT
Arch. č.:	10/2021_SCS-7