RACK G/1.PP/1

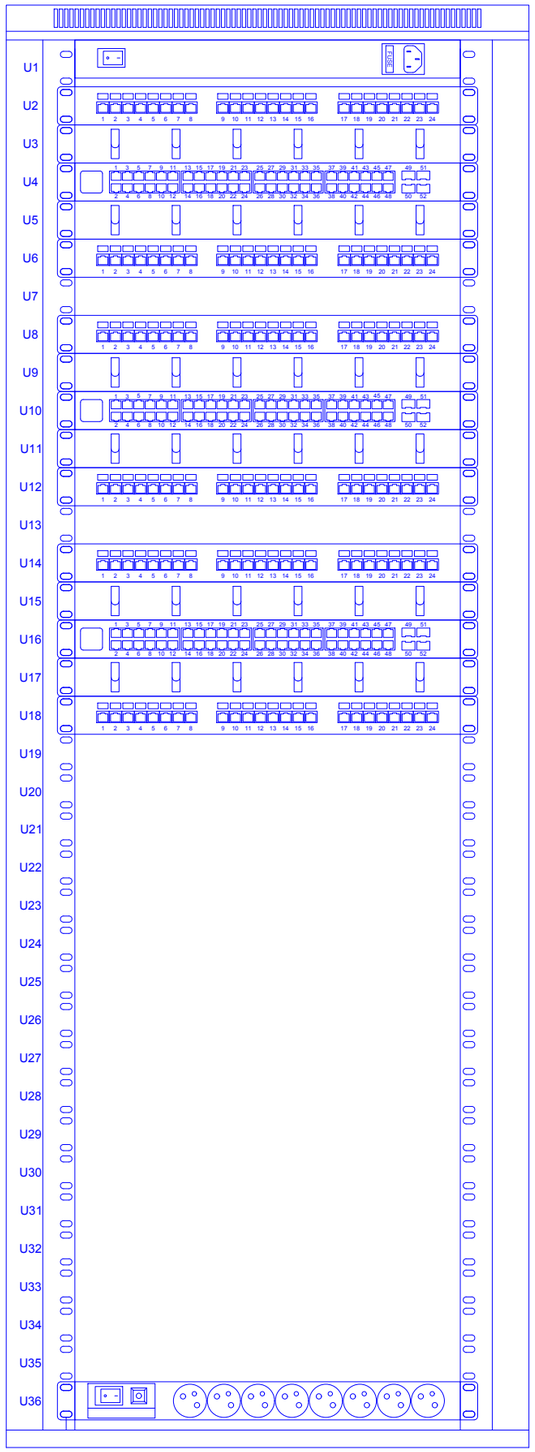

RACK G/1.PP/4 112

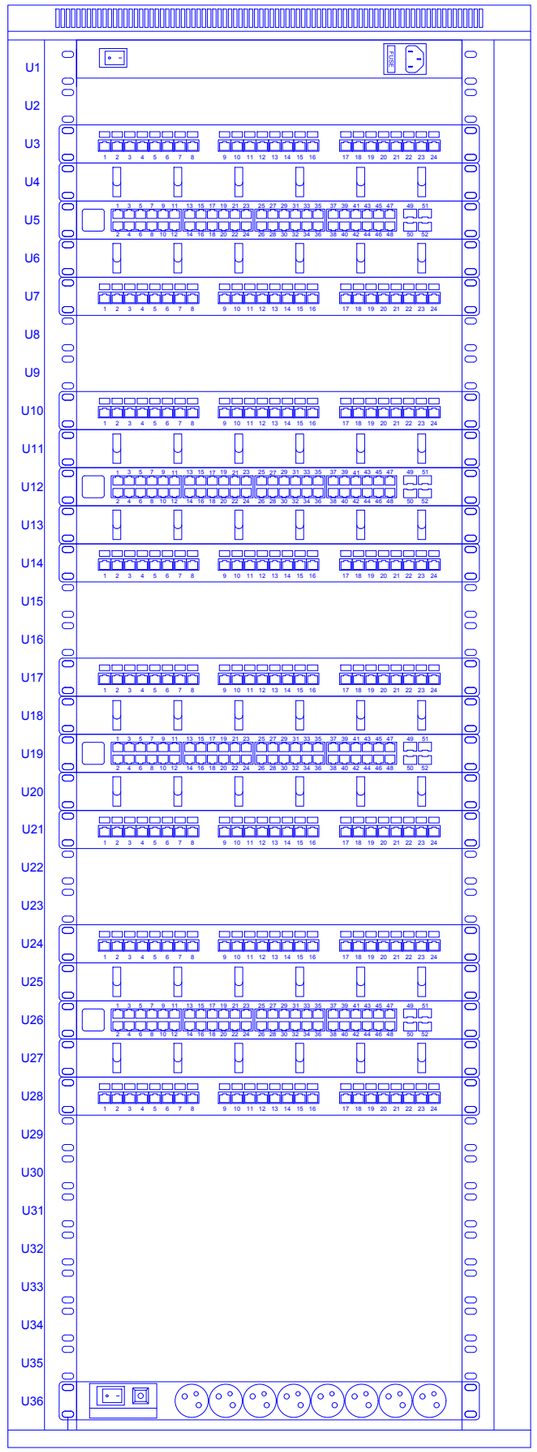

RACK G/1.PP/2

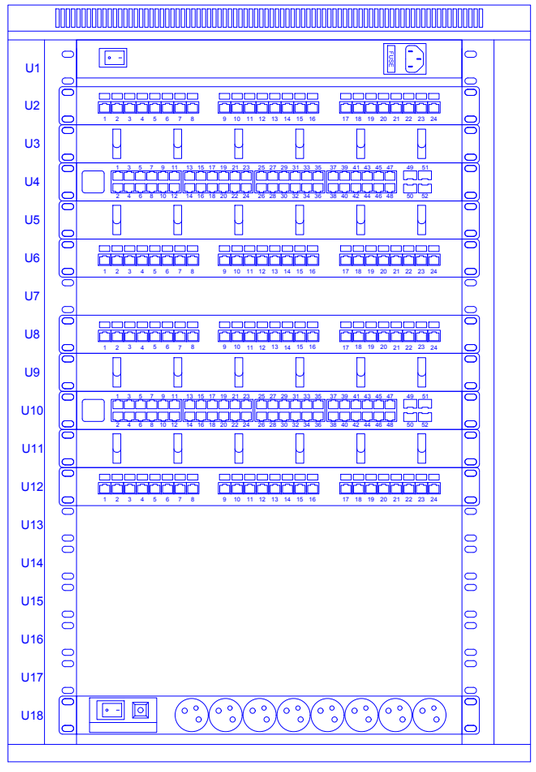

RACK T-com

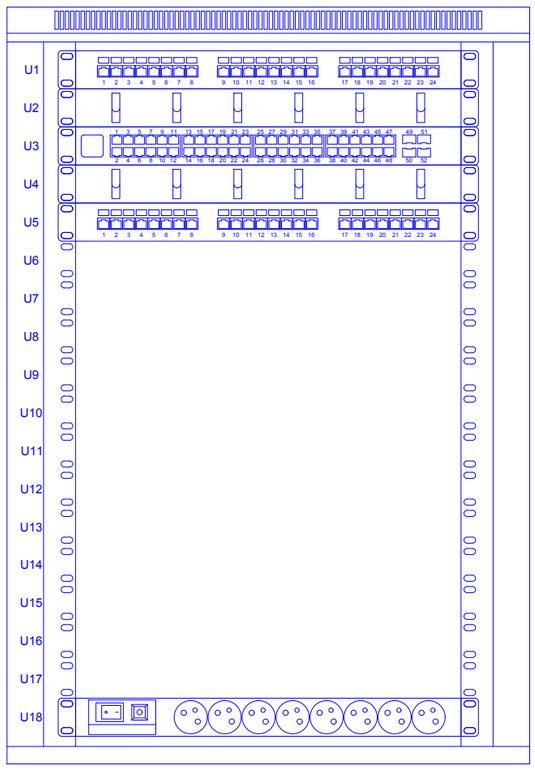

Kreslil	Zodp. projektant stavby:	Kontroloval:
Ing.Ondrej MARCINČÁK	Ing.Dagmar DROTÁROVÁ	Ing.Dagmar DROTÁROVÁ

Investor: SPŠEKE, Komenského 44, 040 01 Košice

Stavba: SPŠEKE, Komenského 44, 040 01 Košice

UNIVERZÁLNA ŠTRUKTÚROVANÁ KABELÁŽ

Obsah:

RACK G/1.PP/1,2,4 a T-com

IT alarm s.r.o.

Kótované v: —	Počet A4:2
Mierka:	----
Dátum:	október.2021
Druh dokumentácie:	REALIZAČNÝ PROJEKT
Arch. č.:	10/2021_SCS-9