

1

2

3

4

A

A

B

B

C

C

D

D


E

E

F

F

RACK internát

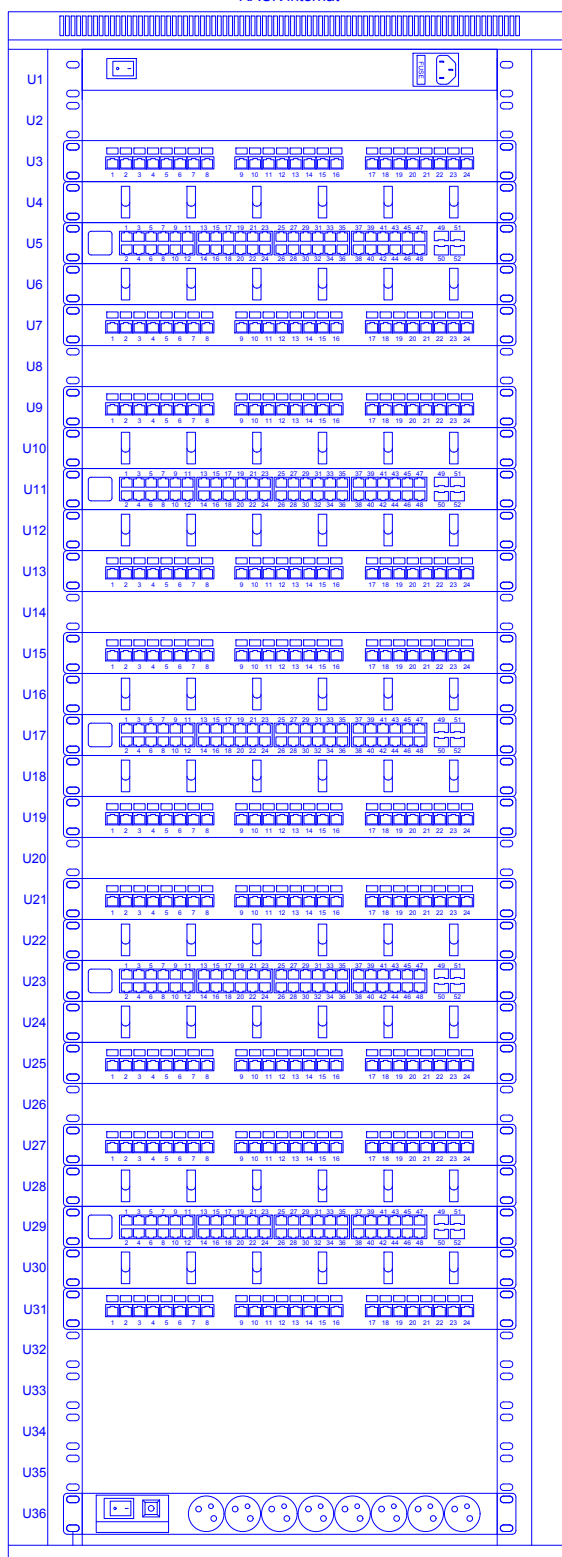

Kreslil	Zodp. projektant stavby:	Kontroloval:
Ing.Ondrej MARCINČÁK	Ing.Dagmar DROTÁROVÁ	Ing.Dagmar DROTÁROVÁ
Investor: SPŠEKE, Komenského 44, 040 01 Košice		
Stavba: SPŠEKE, Komenského 44, 040 01 Košice		
UNIVERZÁLNA ŠTRUKTÚROVANÁ KABELÁŽ		
Obsah:		
RACK INTERNÁT		



Kótované v: —	Počet A4:1
Mierka: ----	
Dátum: október.2021	
Druh dokumentácie: REALIZAČNÝ PROJEKT	
Arch. č.: 10/2021_SCS-17	

1

2

3

A4