

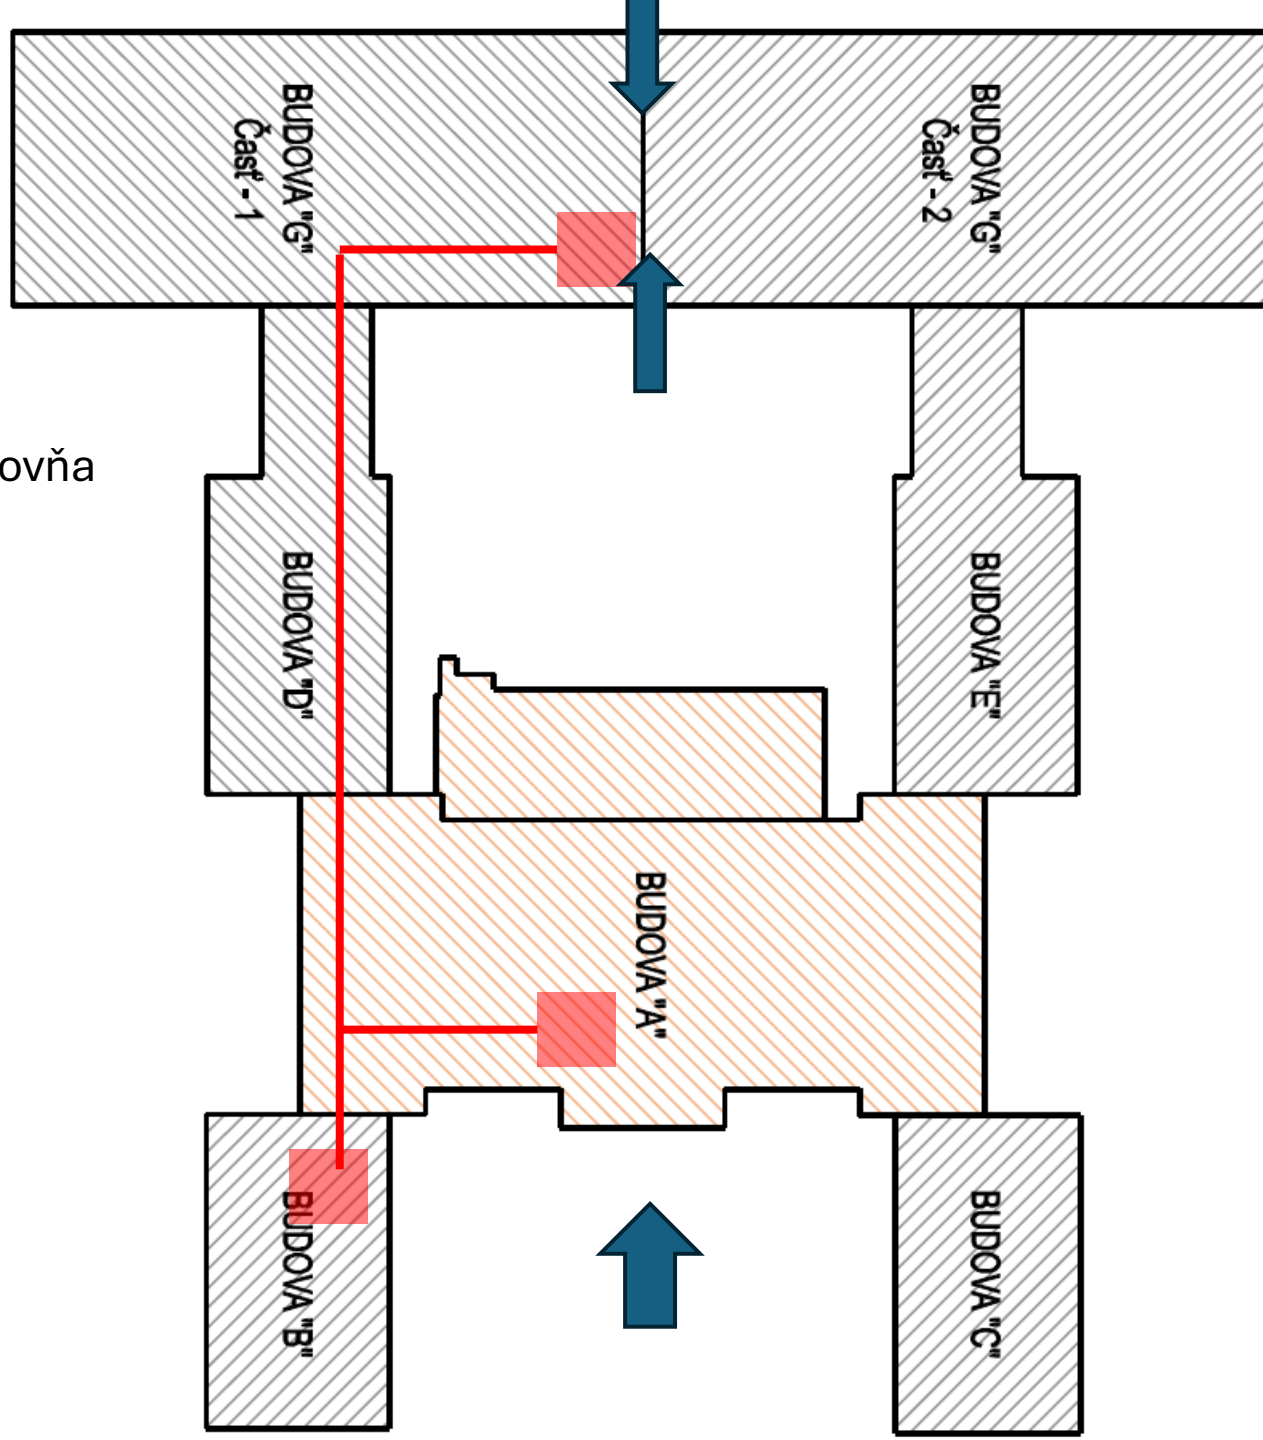


# **SPŠ Elektrotechnická**


## návrh riešenia kamerového systému

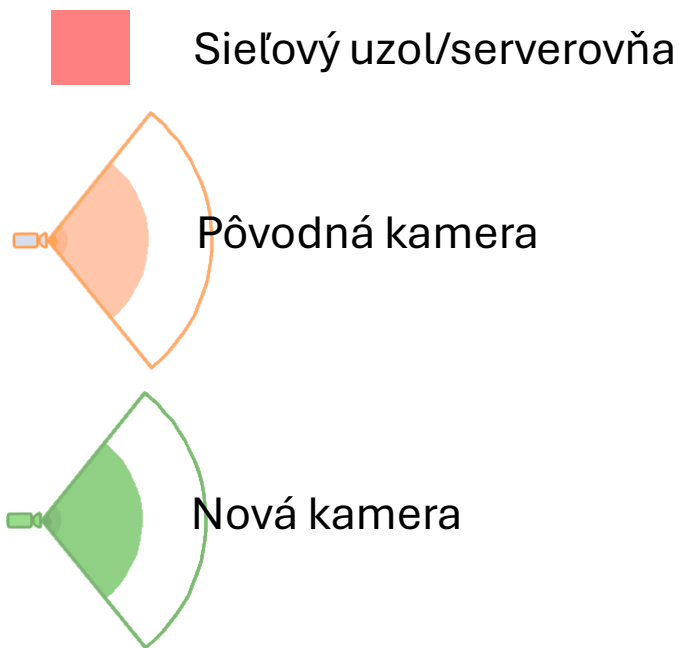


5. NP

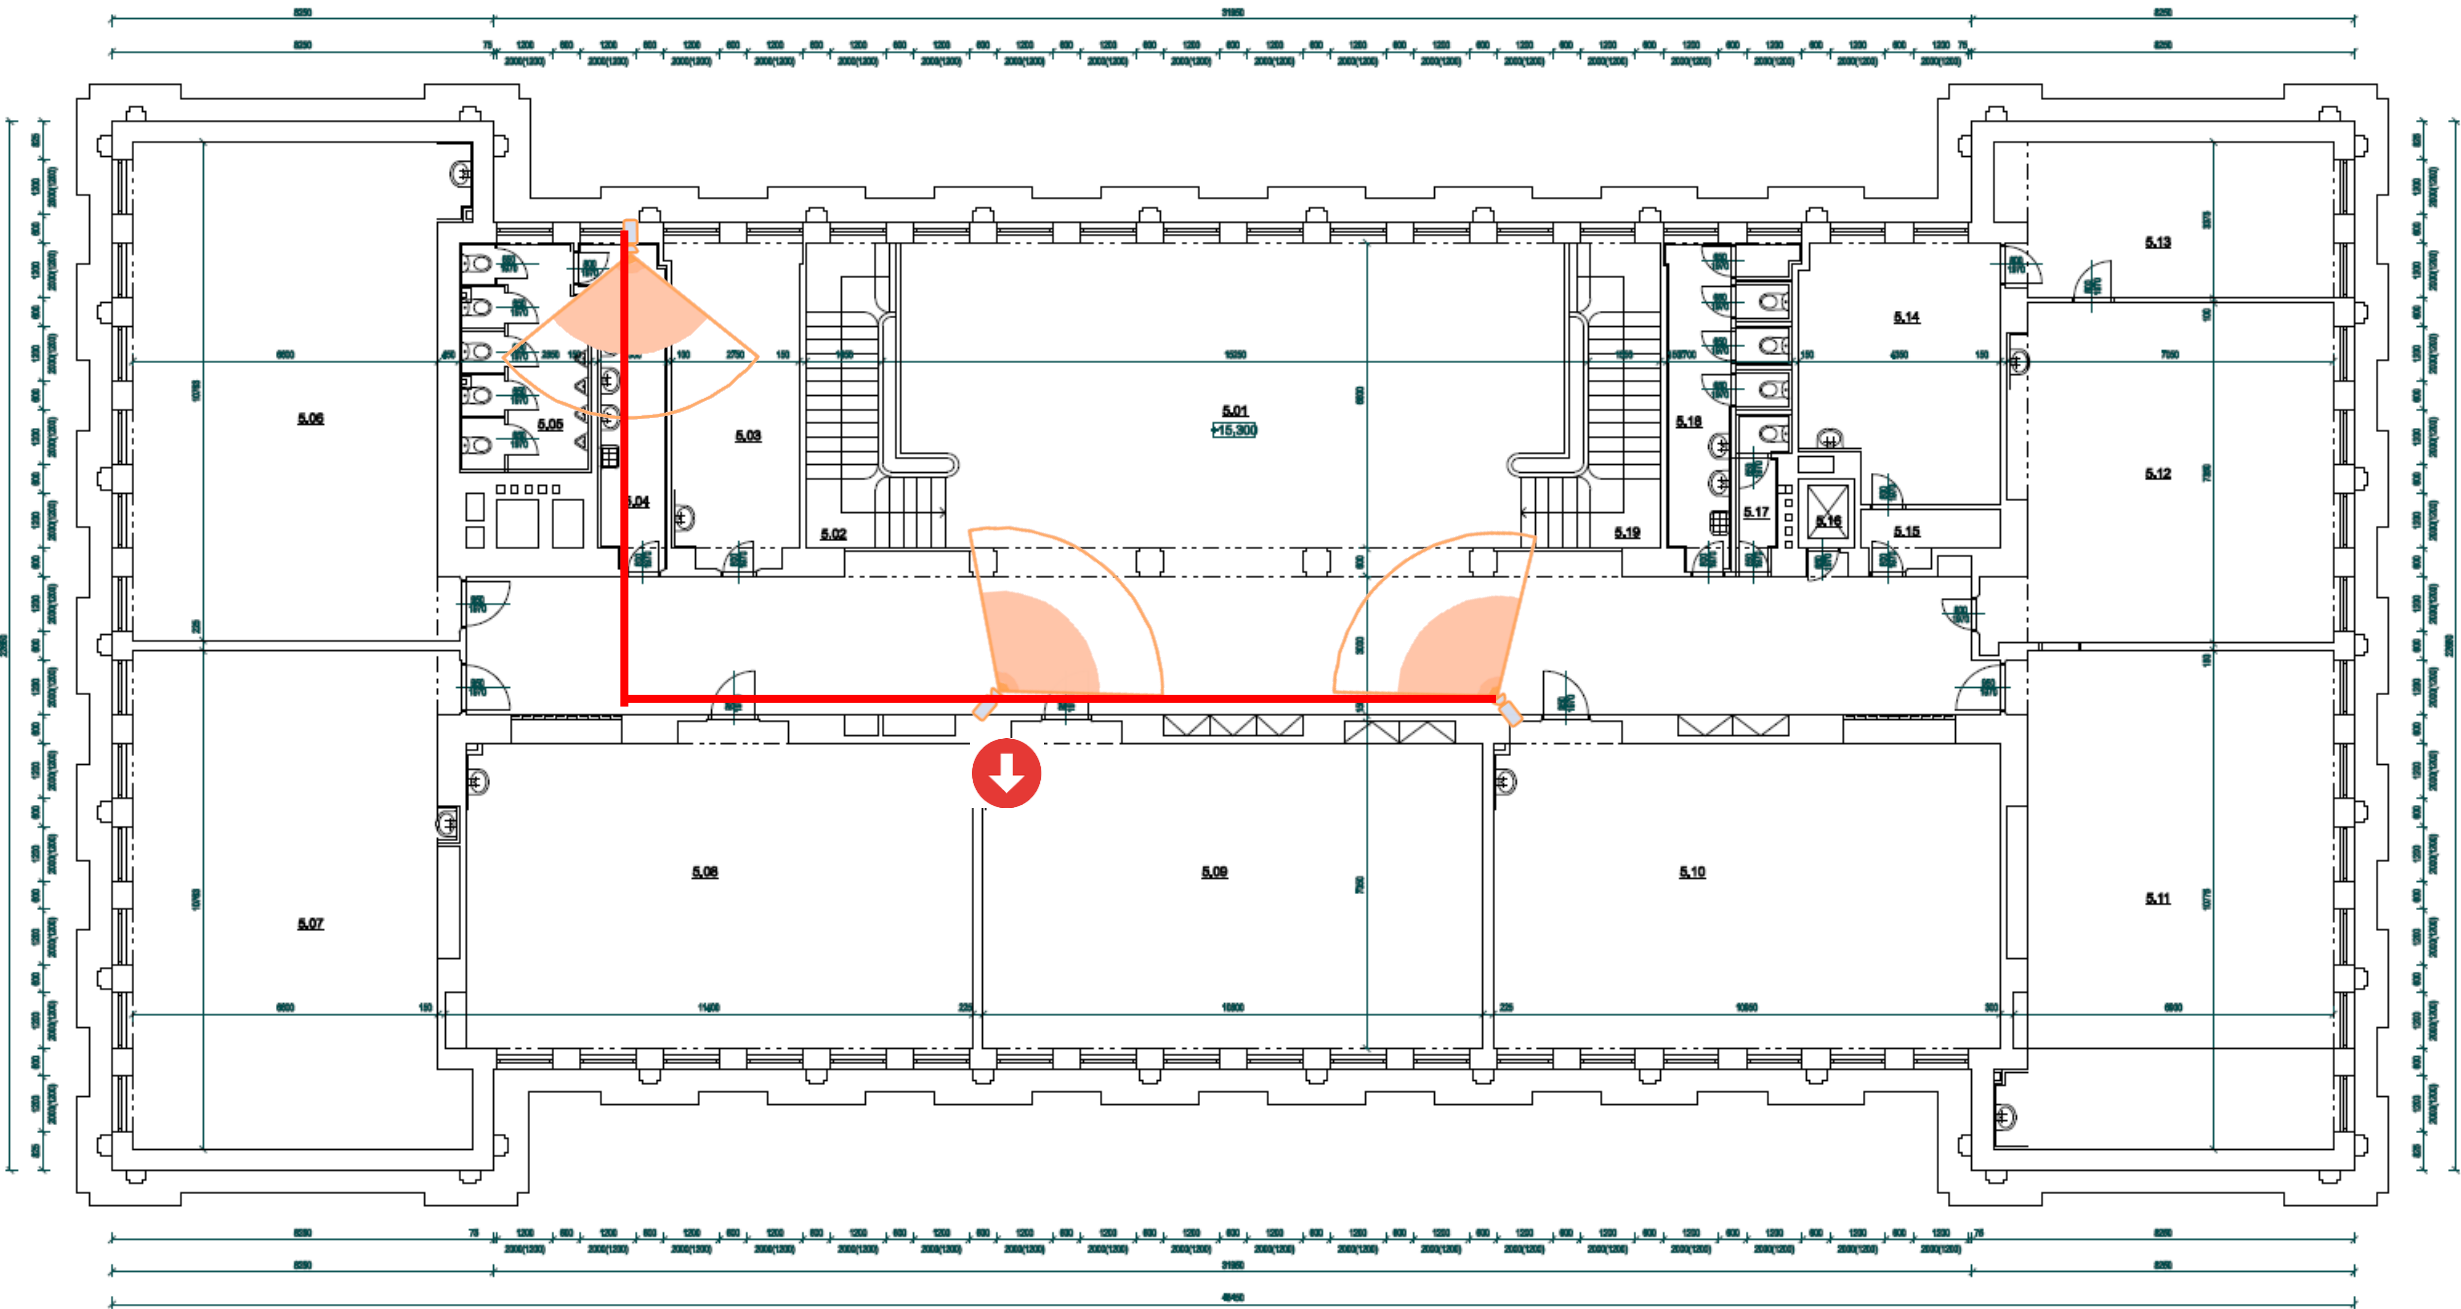


4. NP

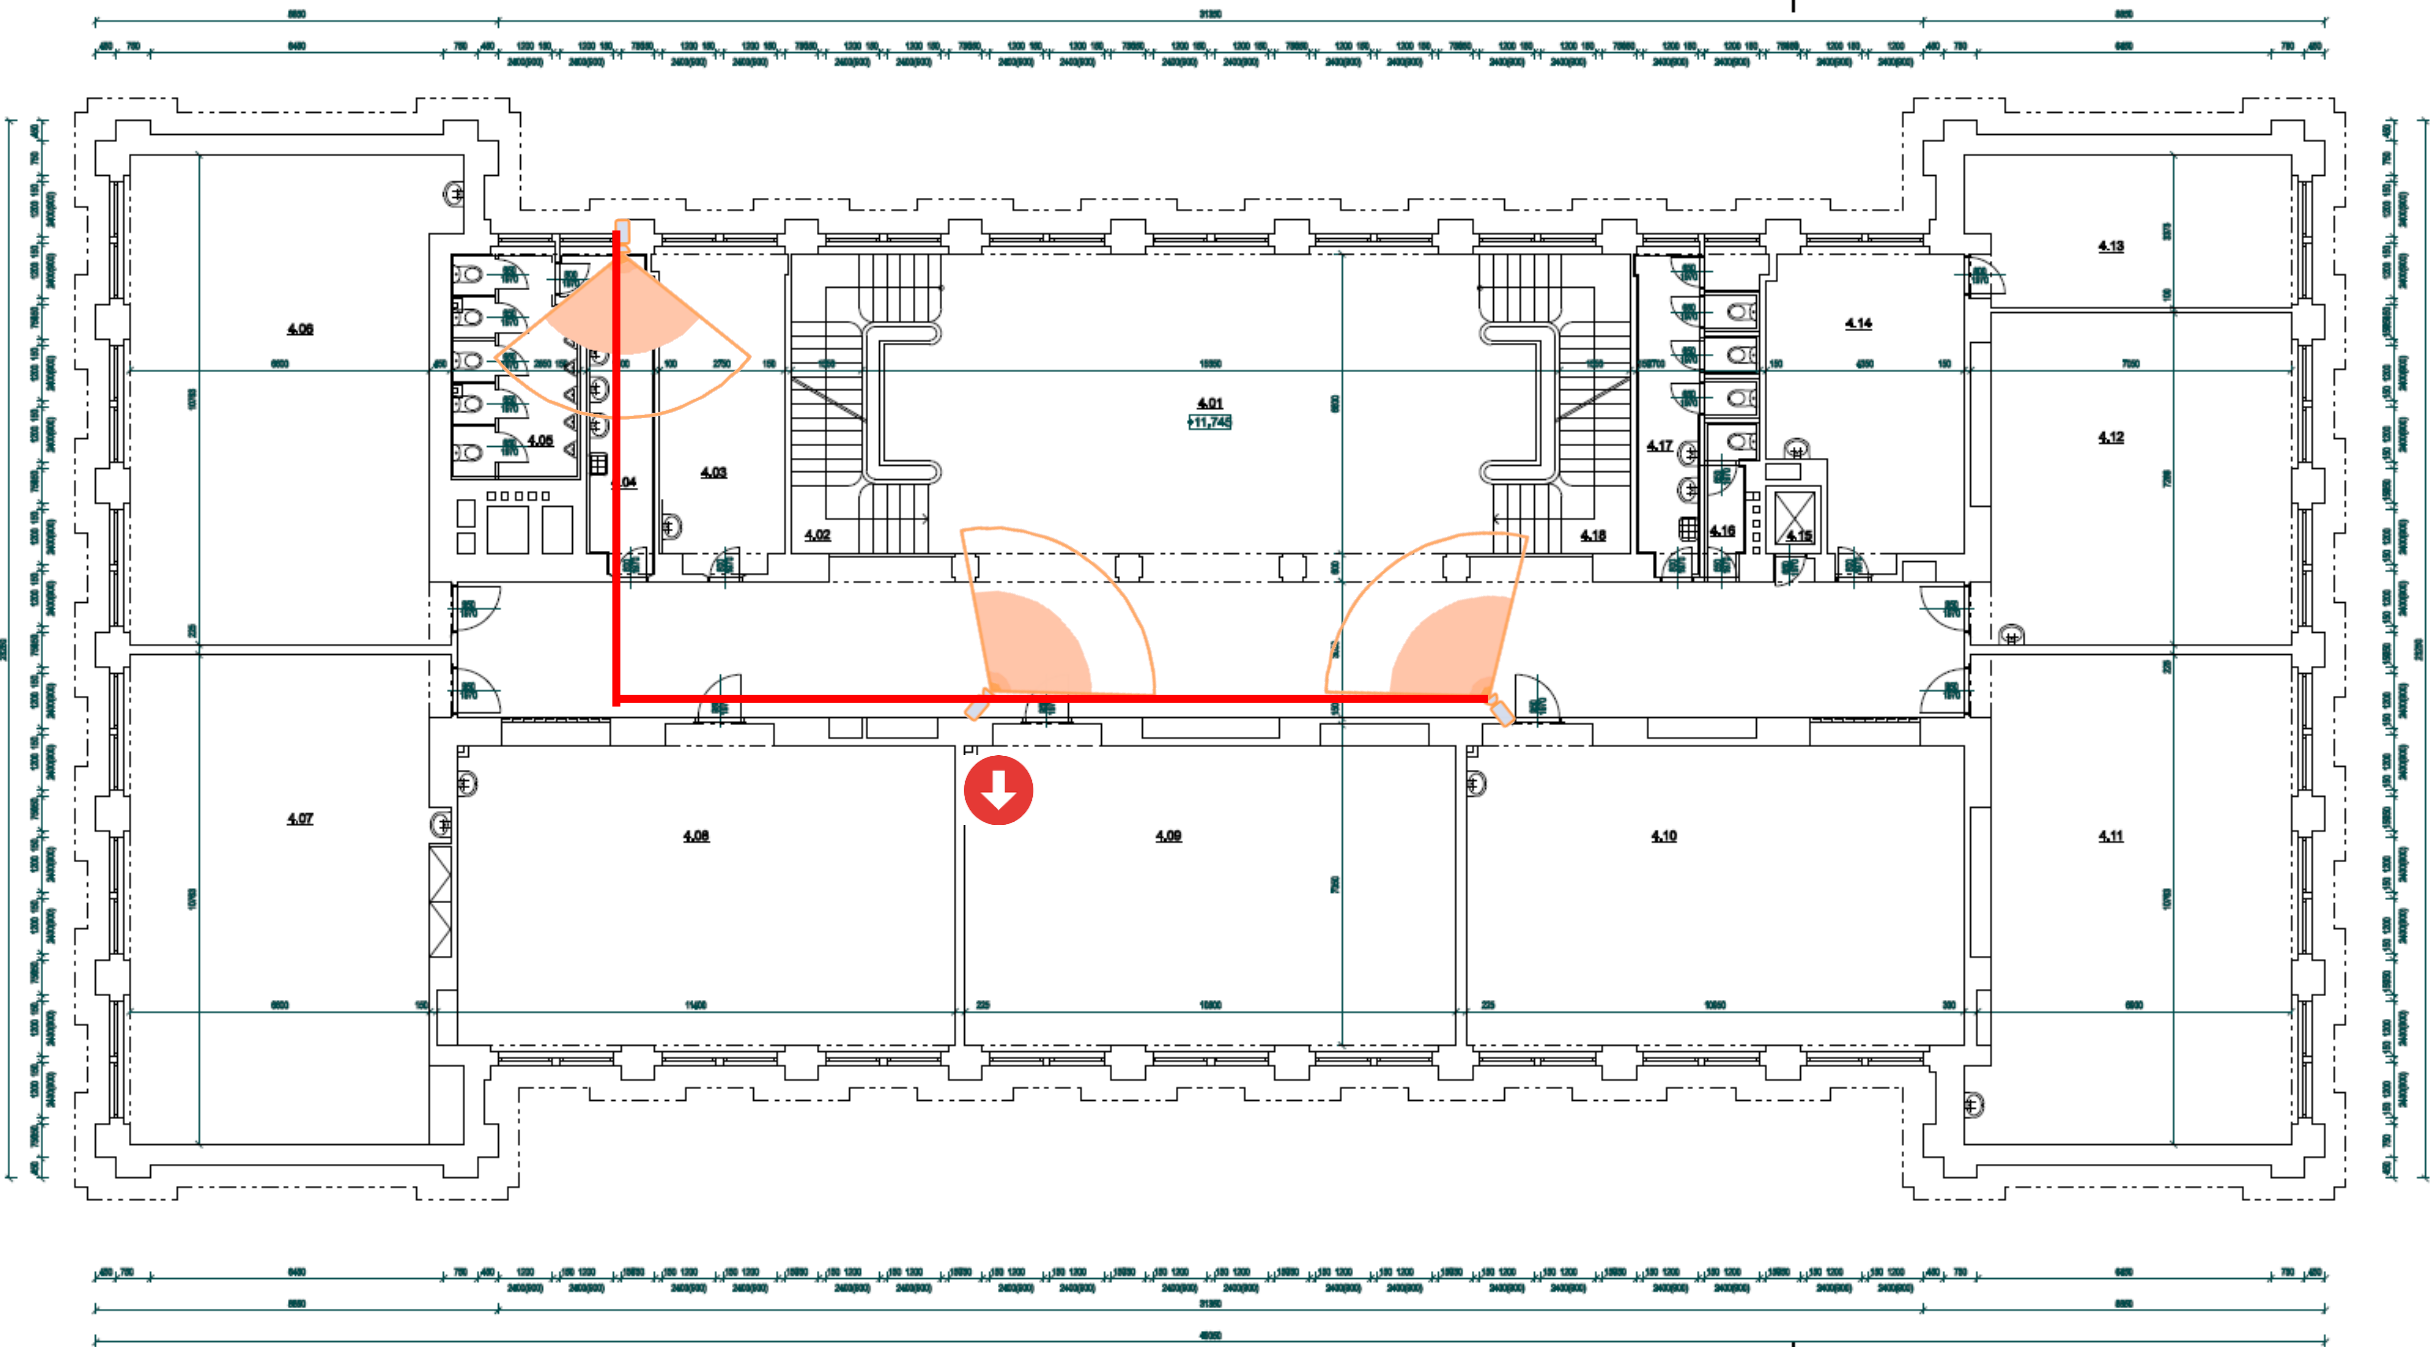


3. NP

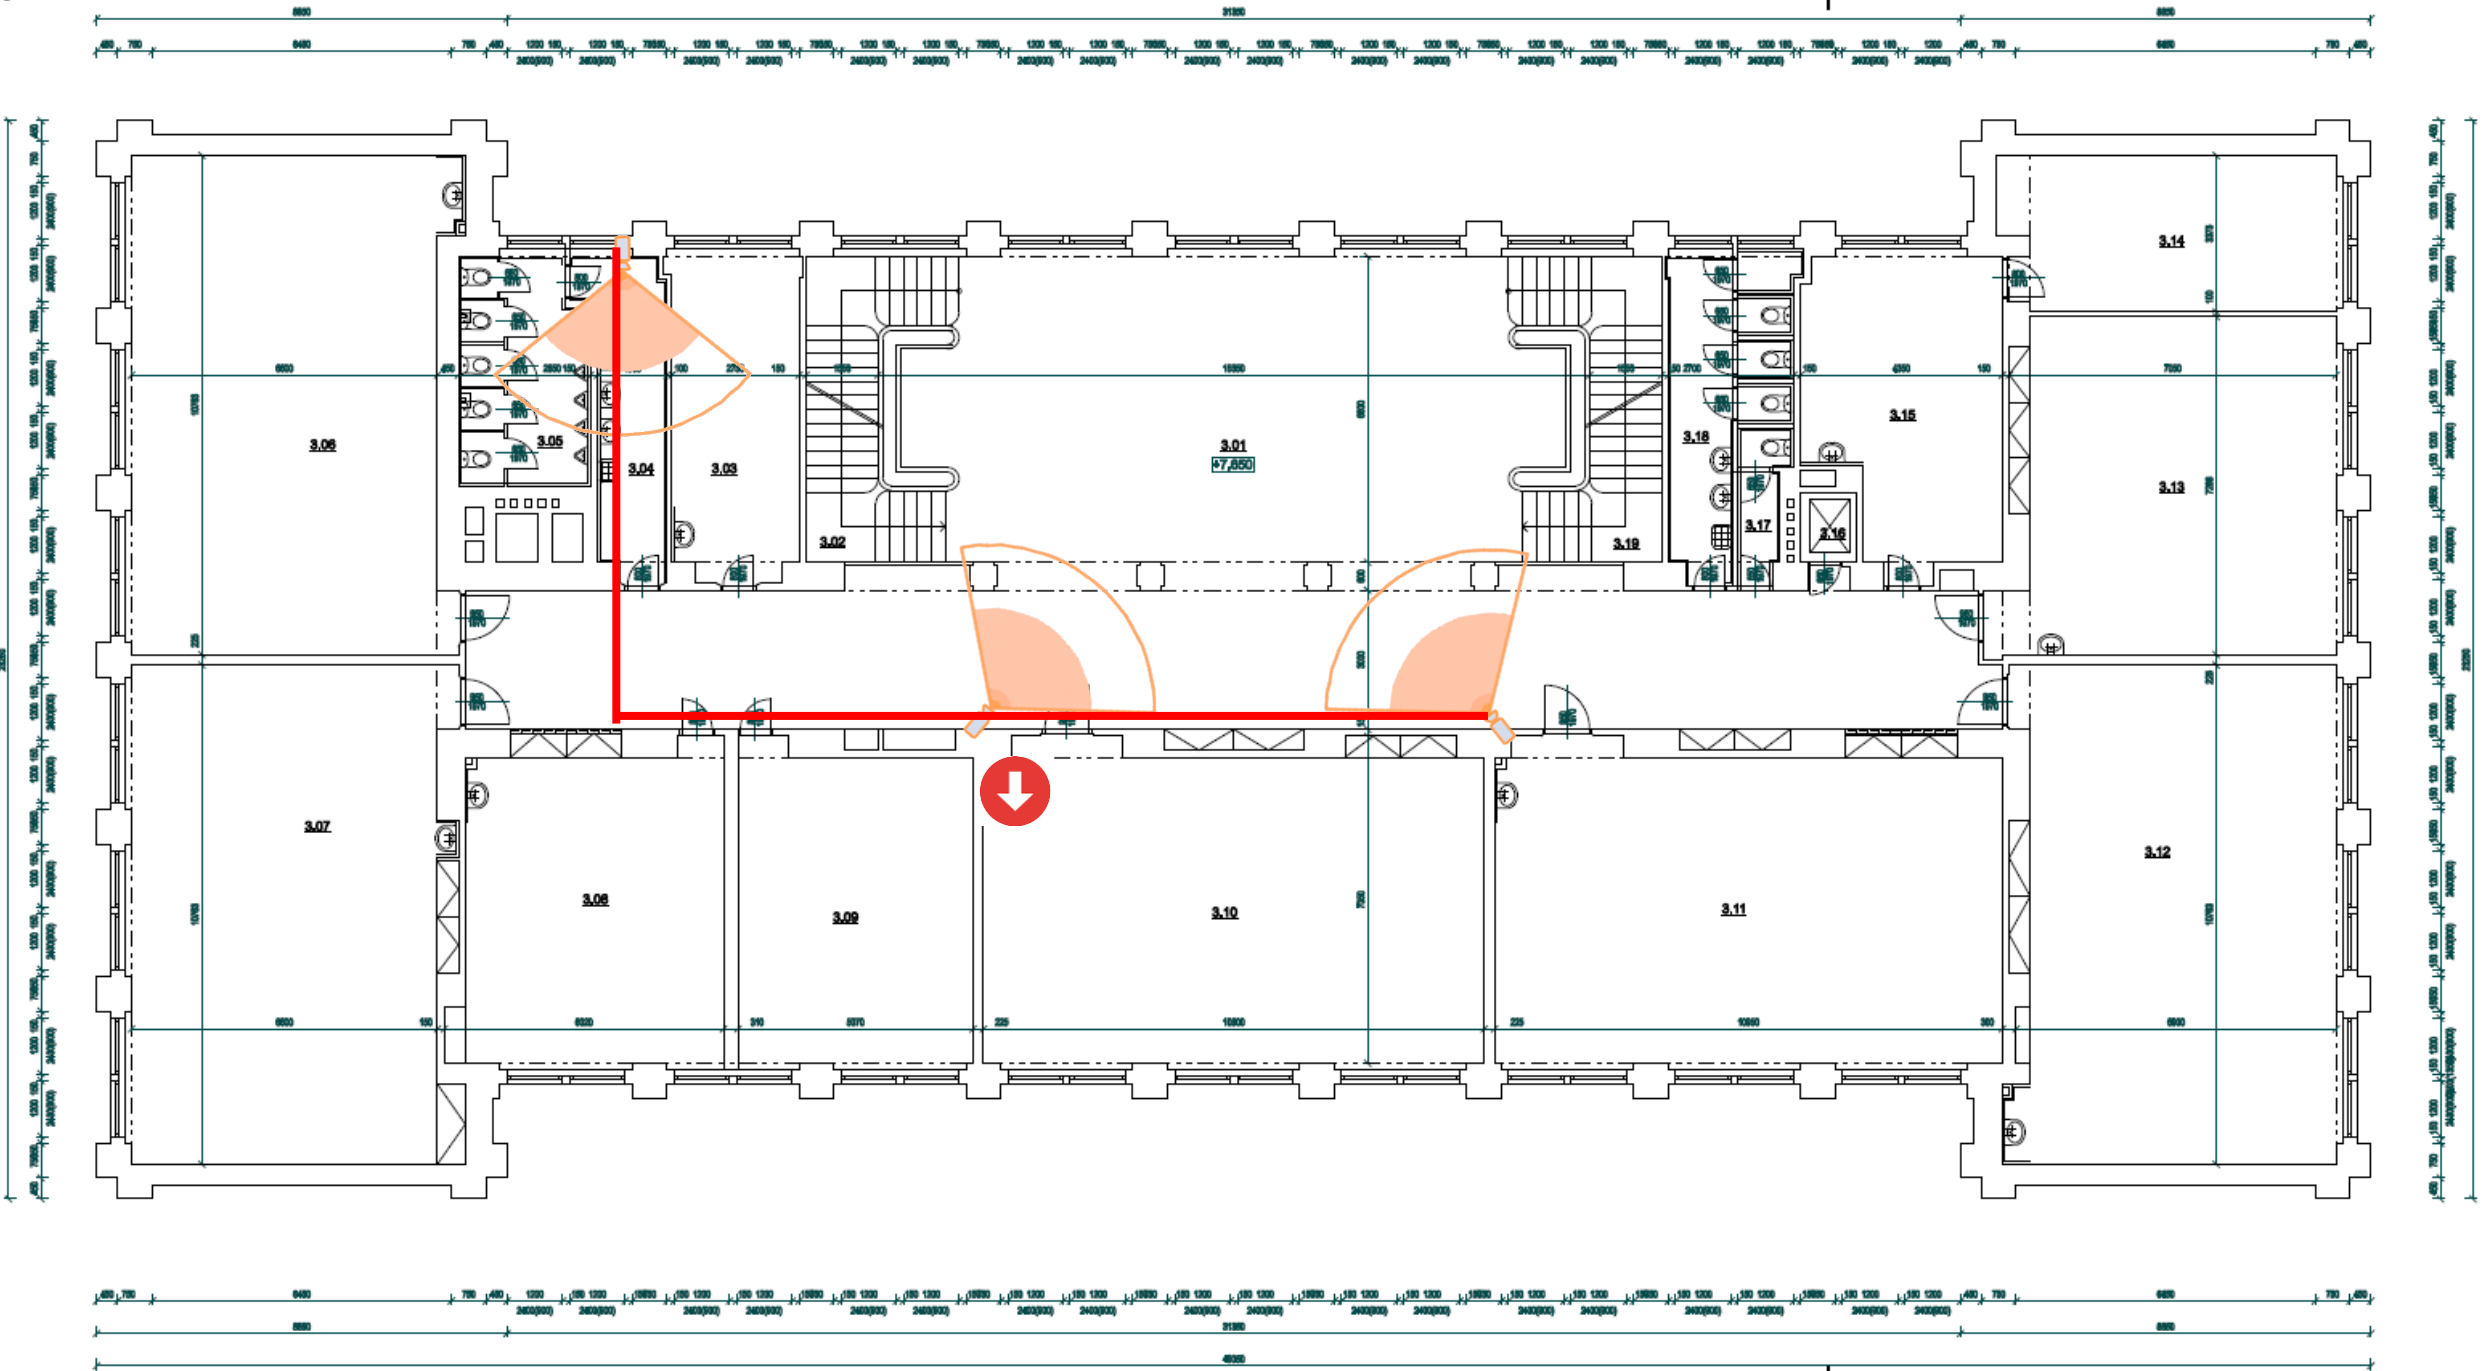

2. NP

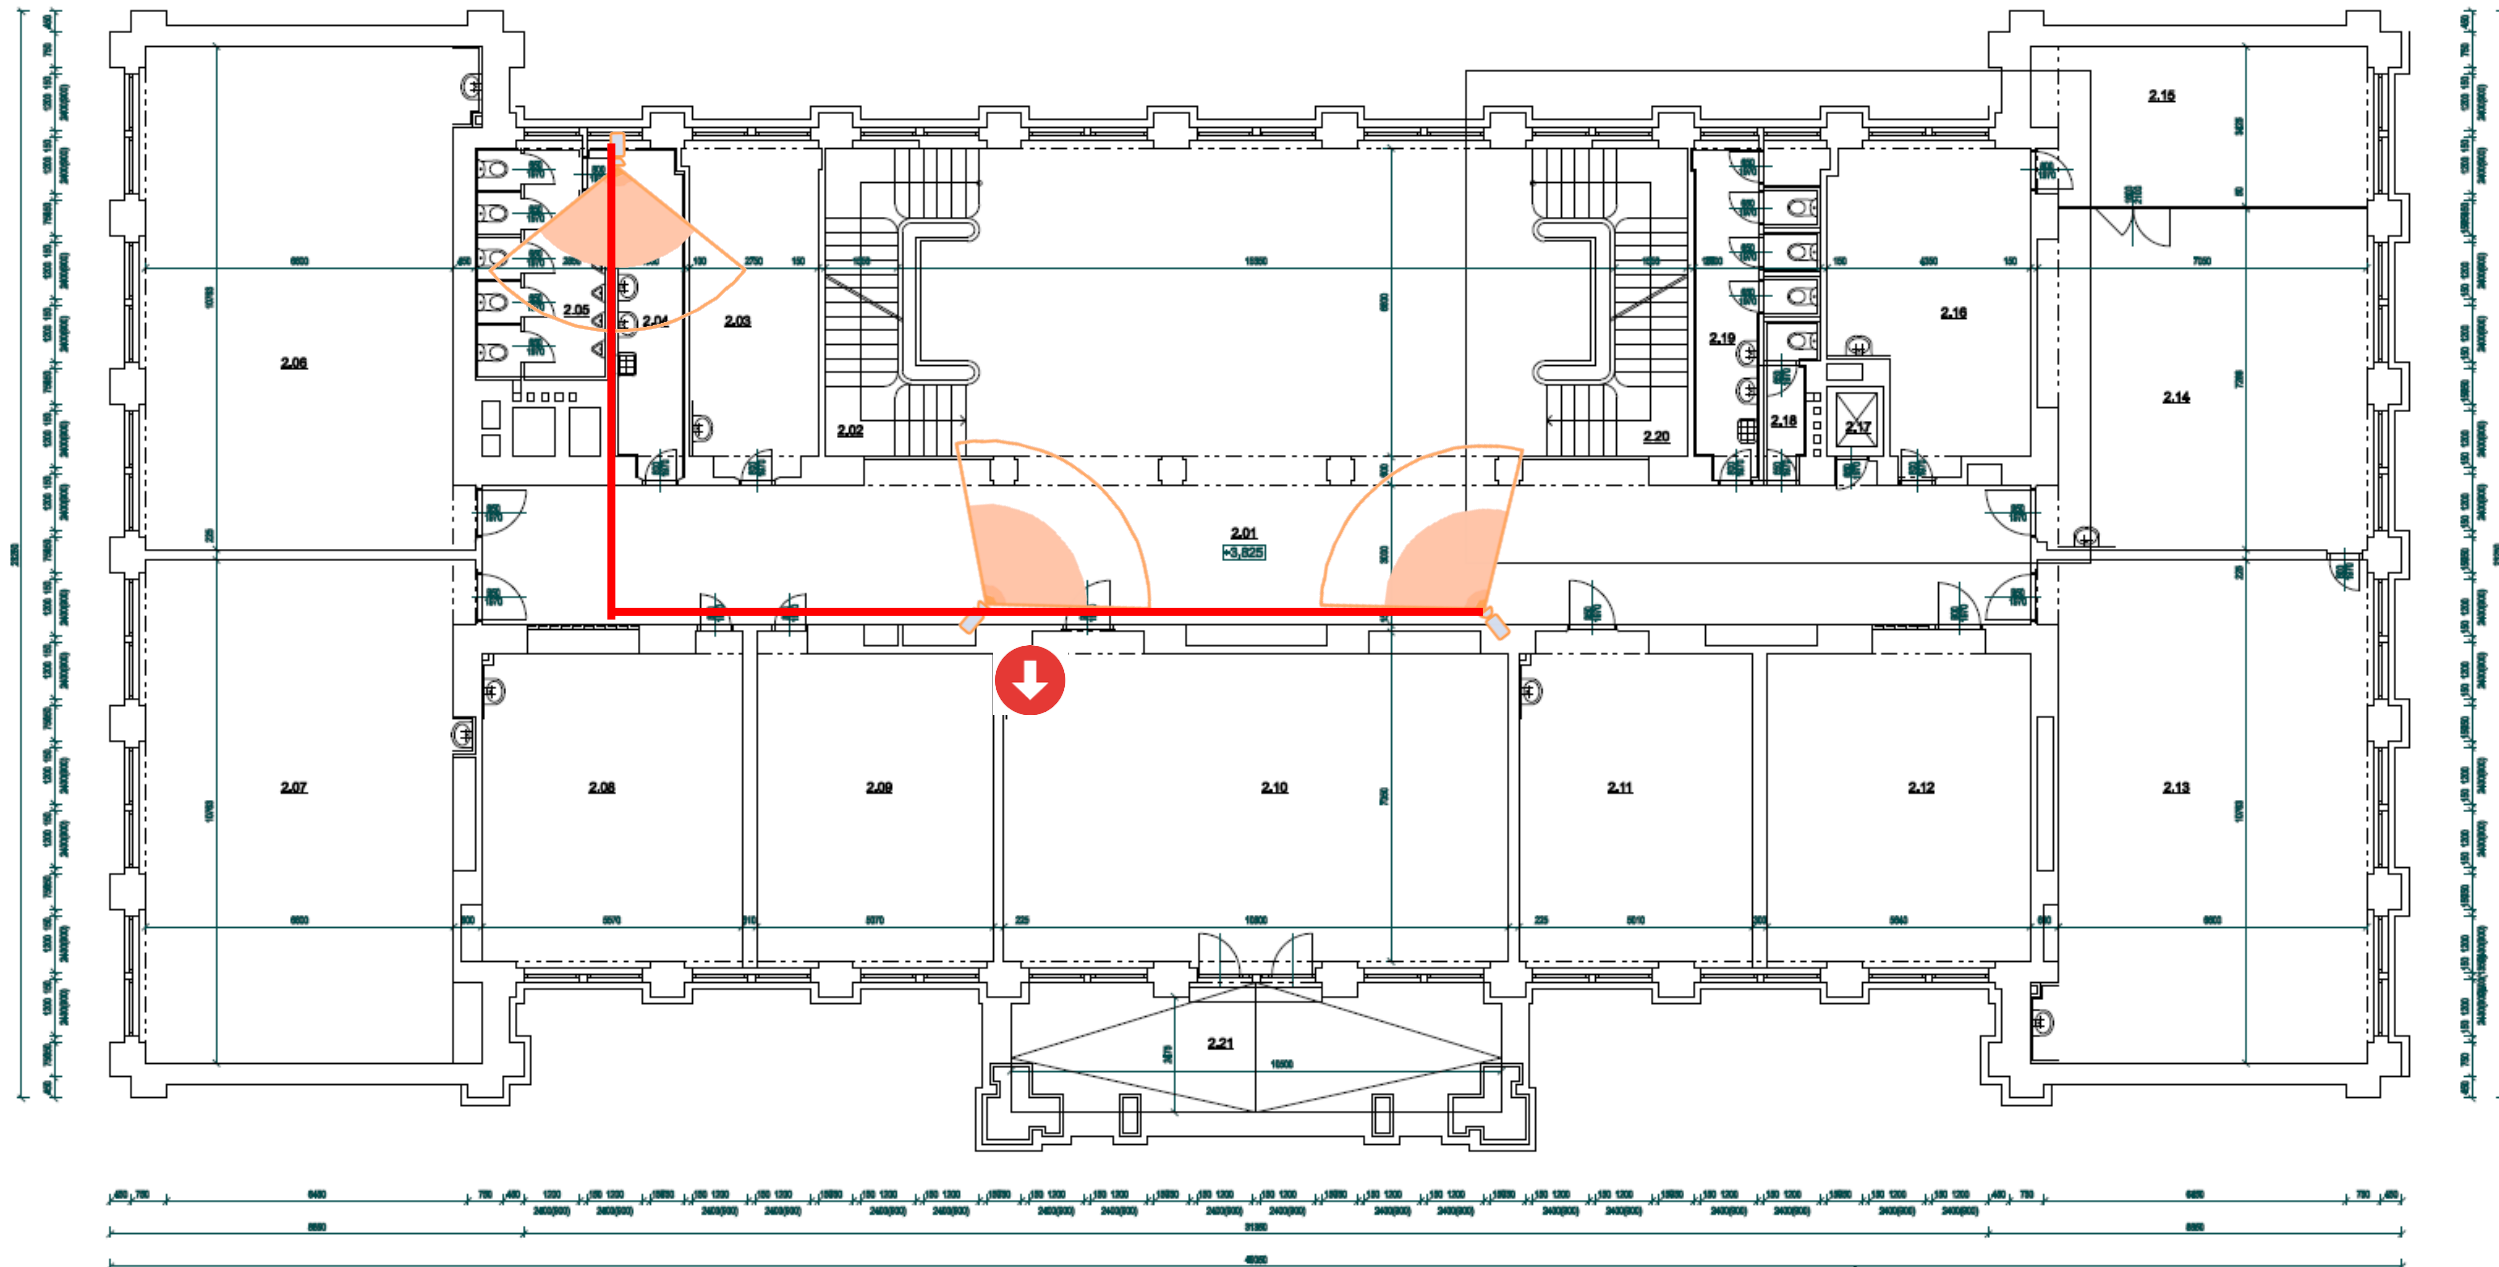


# 1. NP (prízemie)

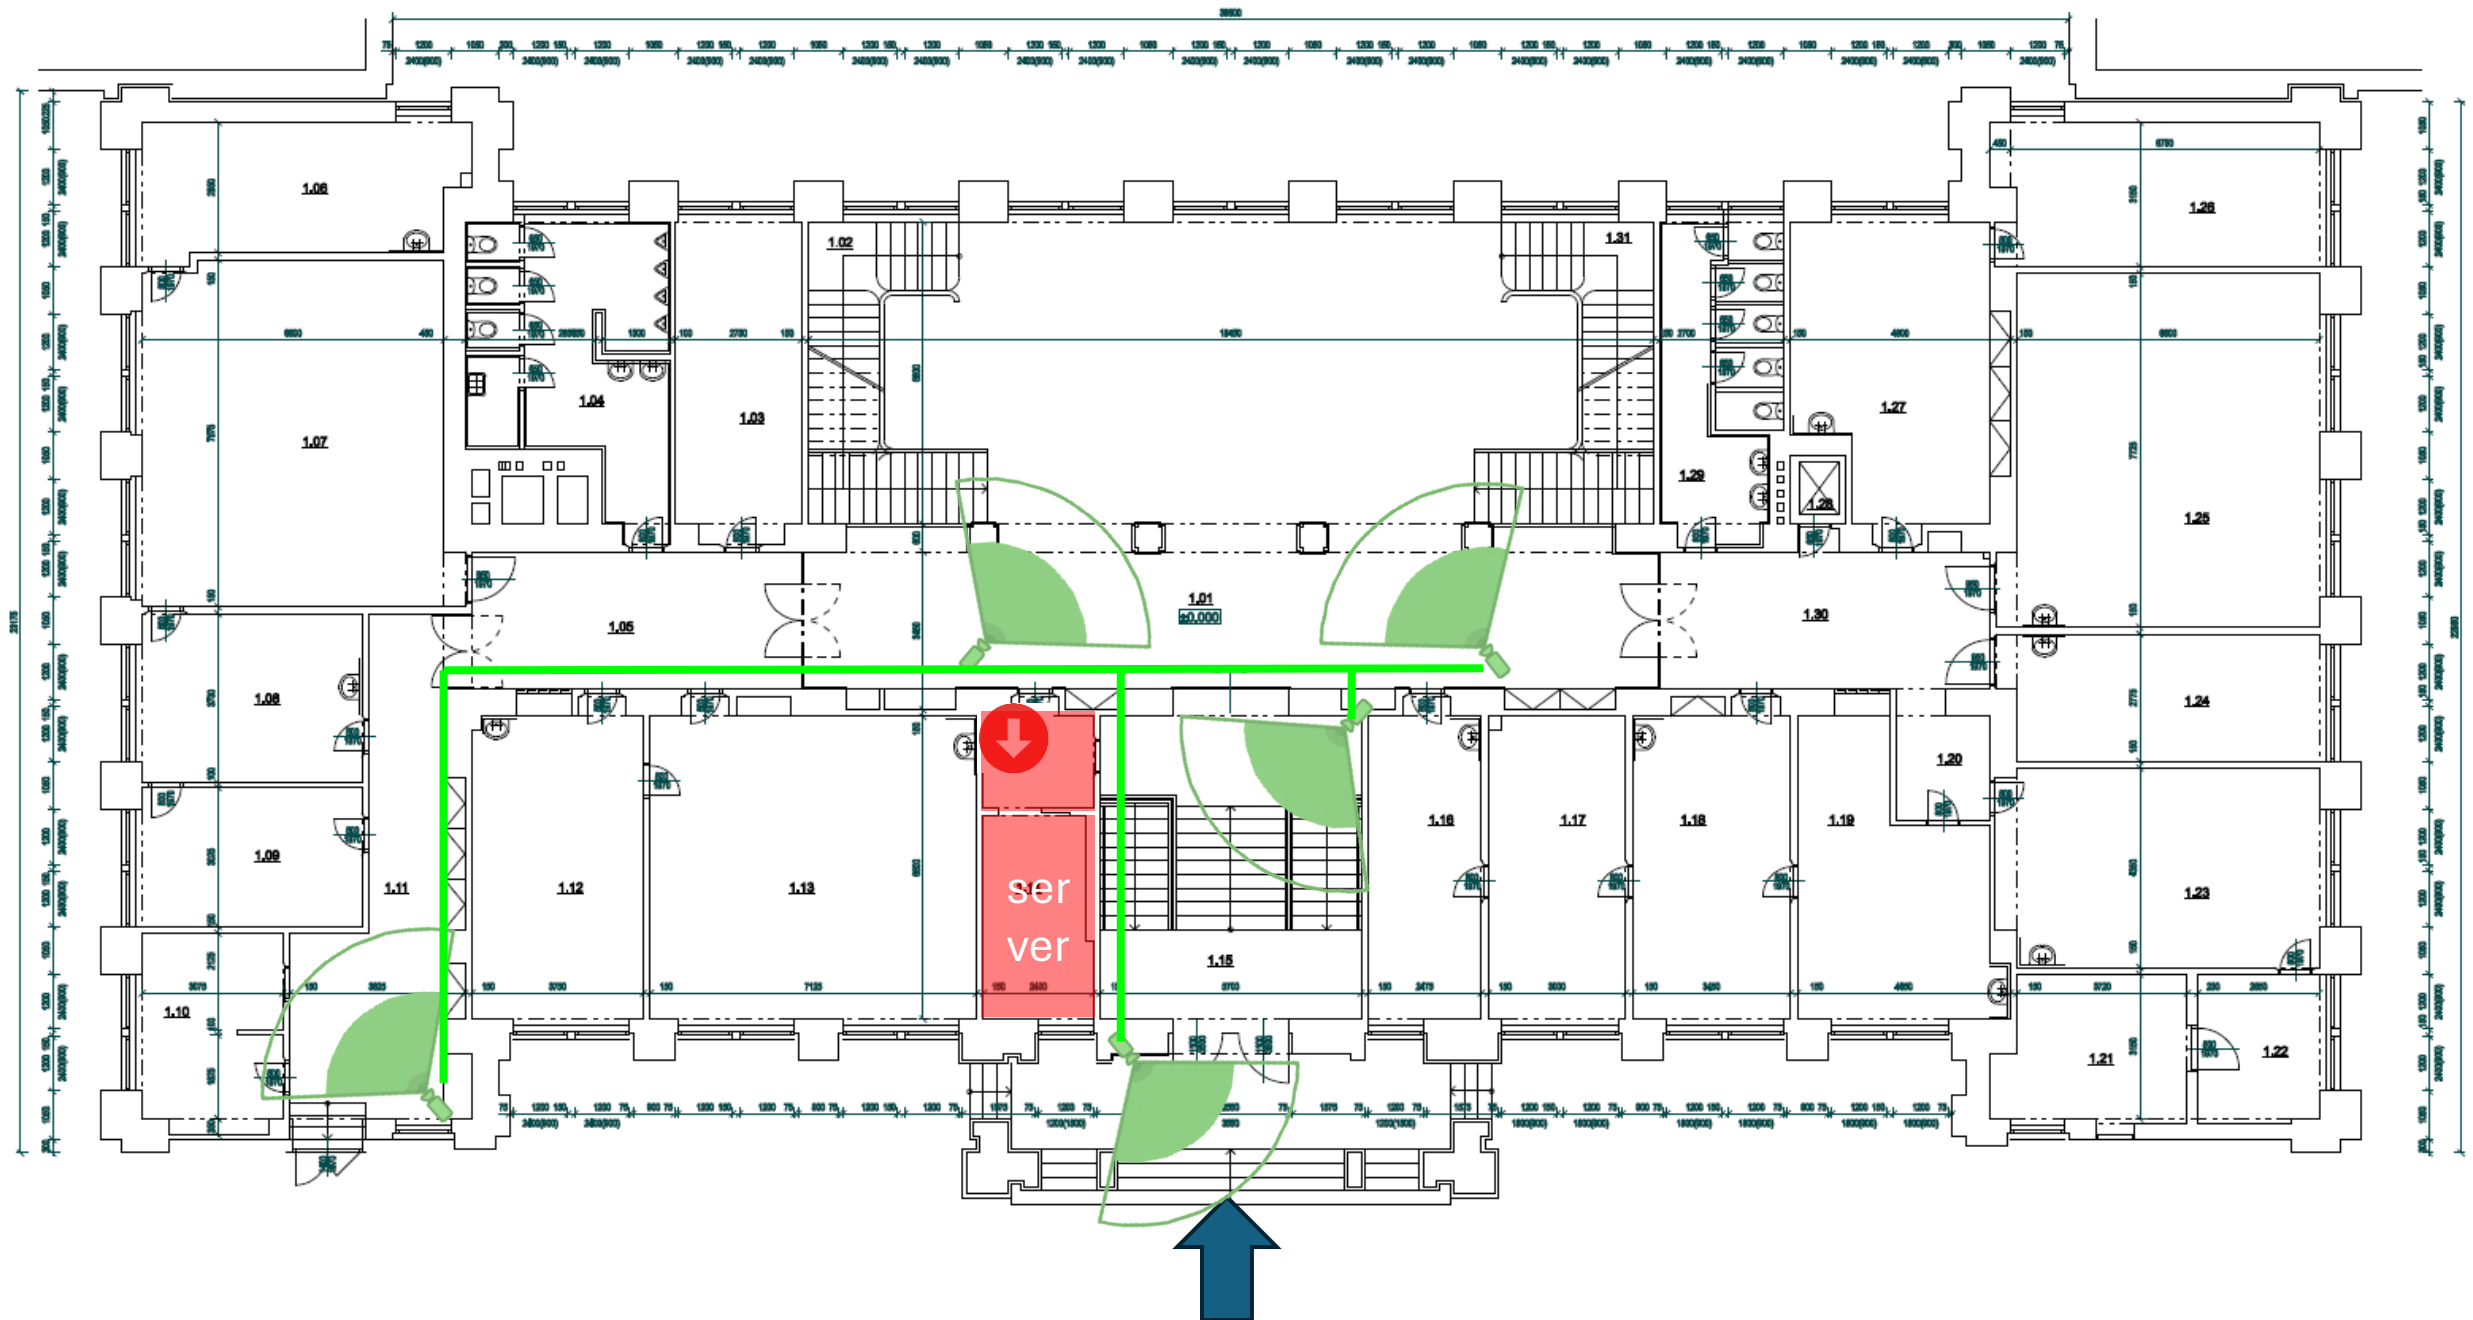




# 1. PP (suterén)

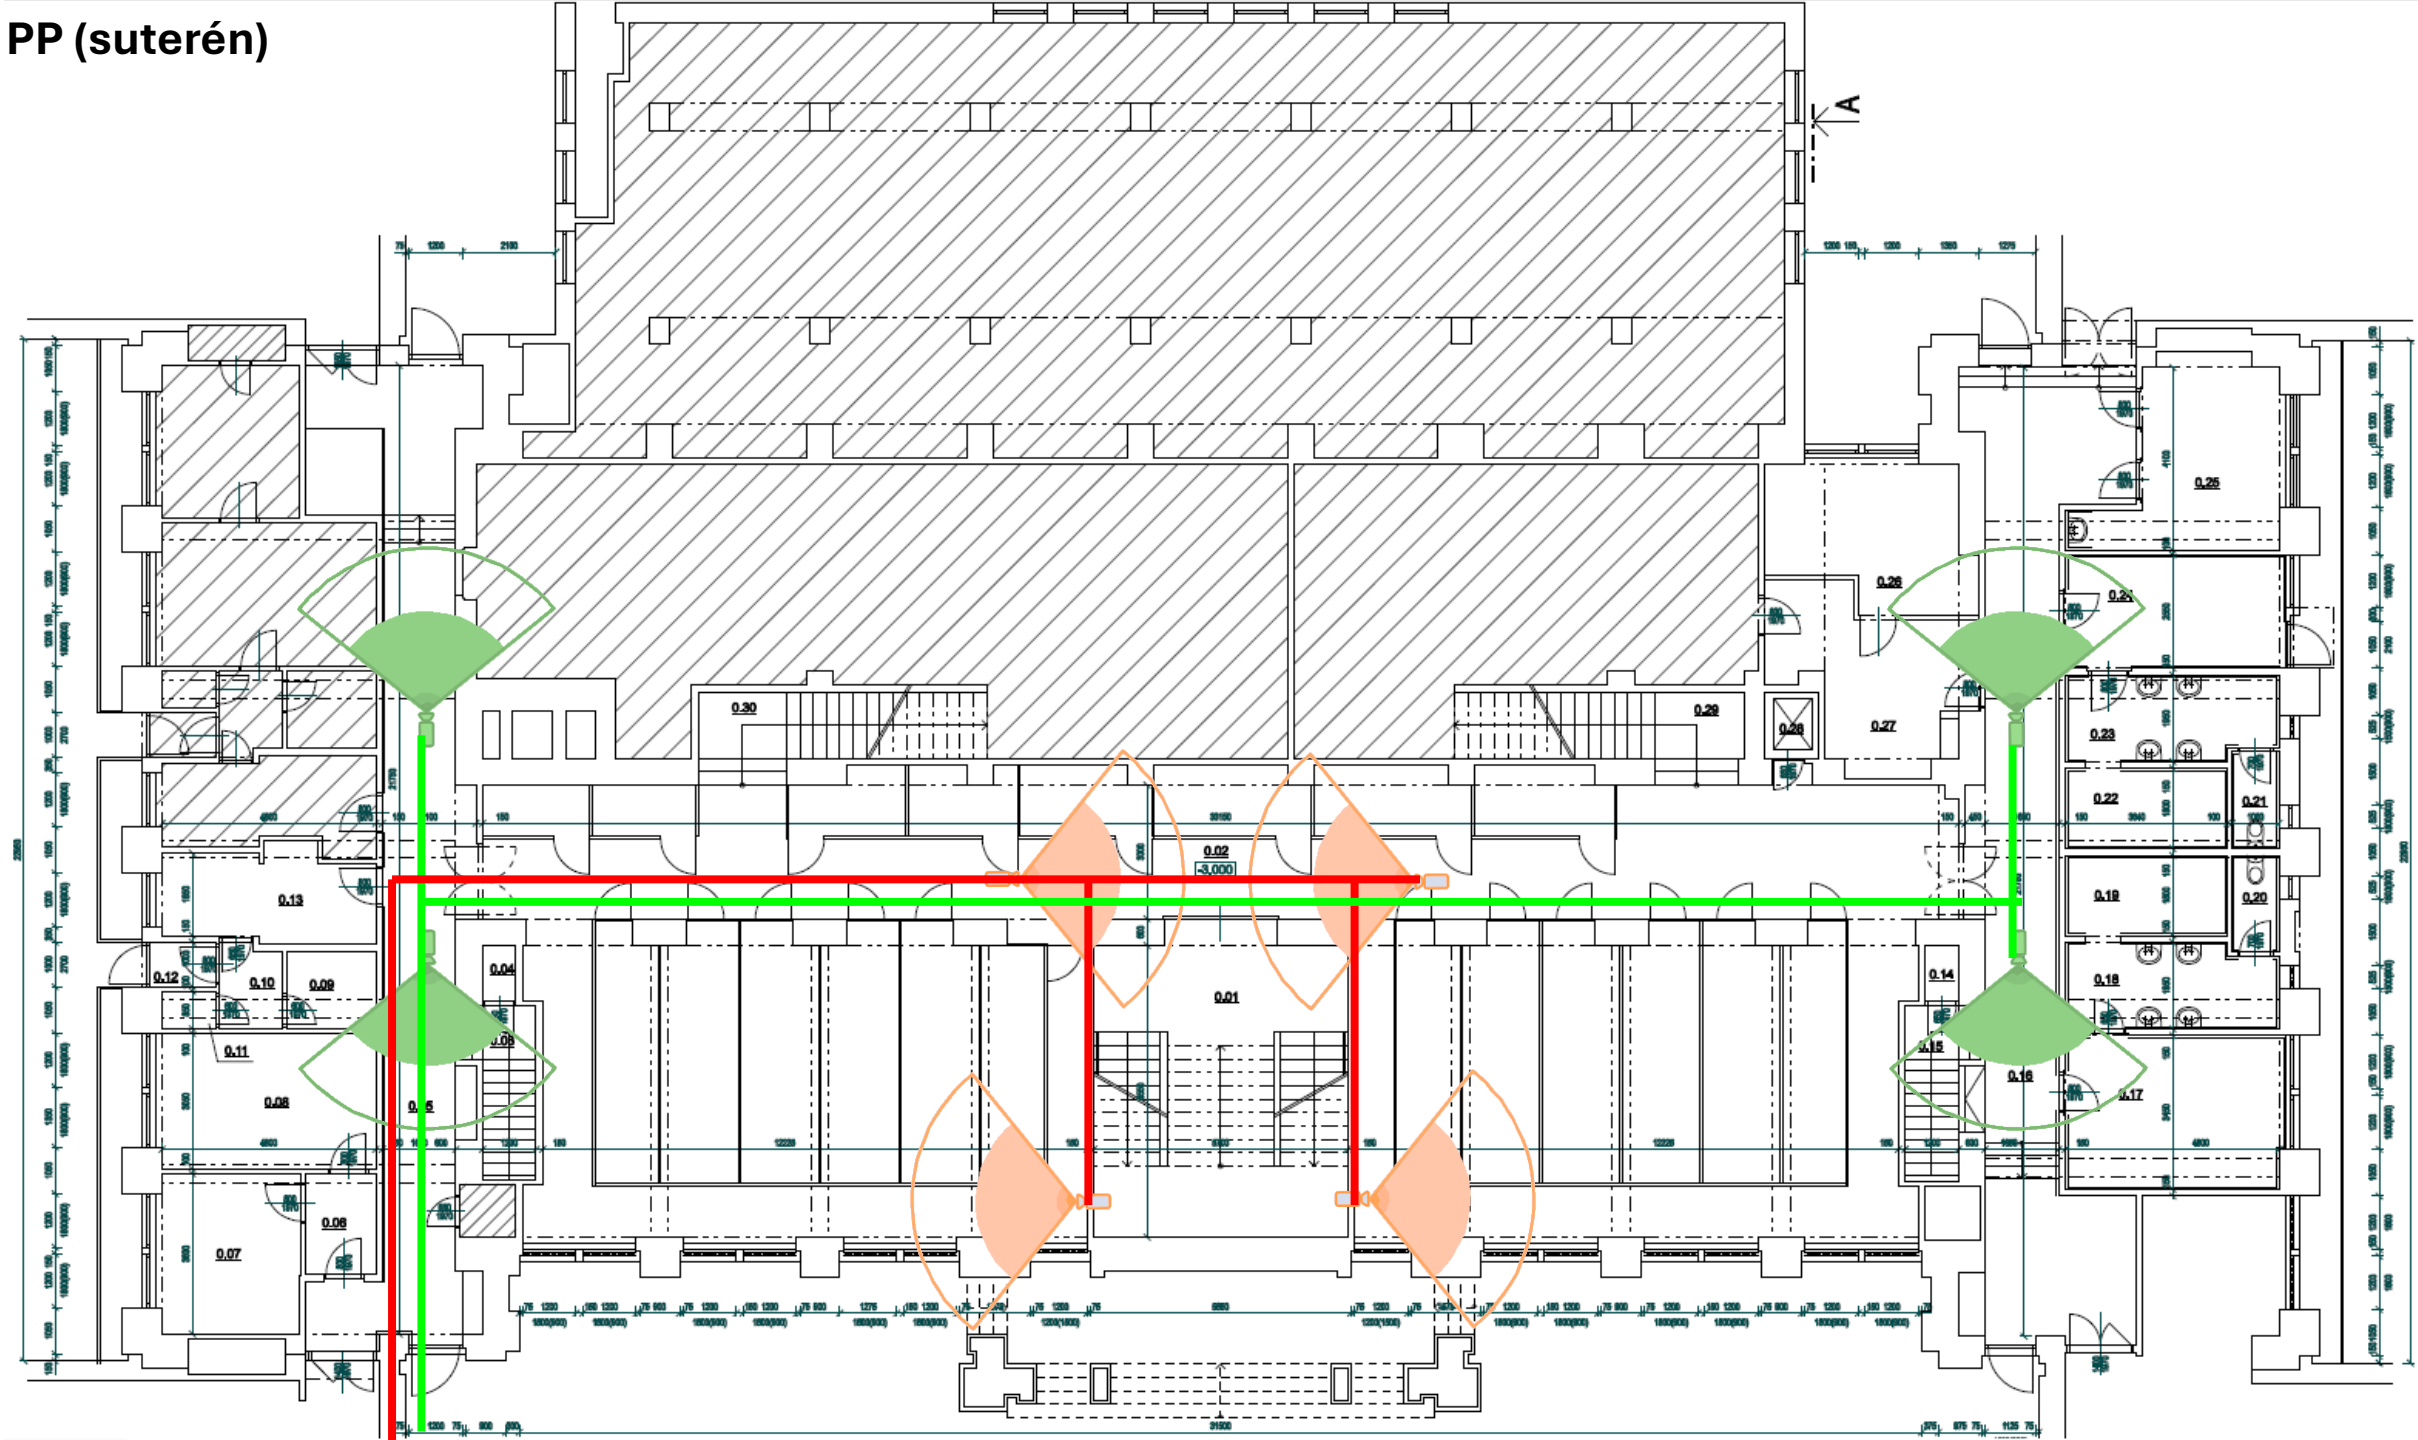





# 1. PP (suterén) – budova B

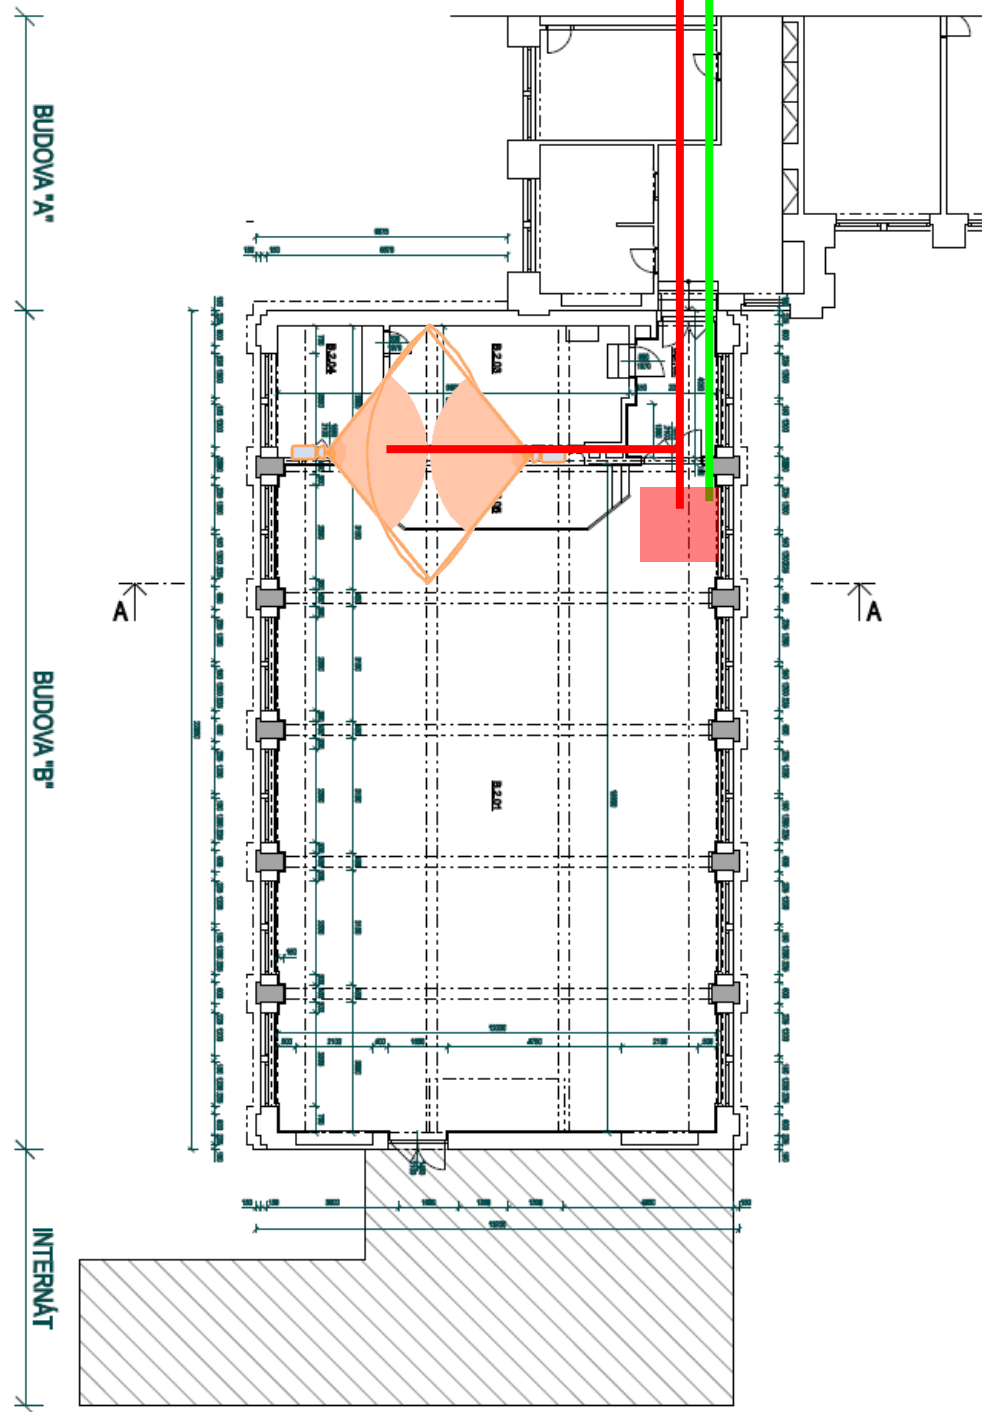


1. NP (prízemie) – budova E

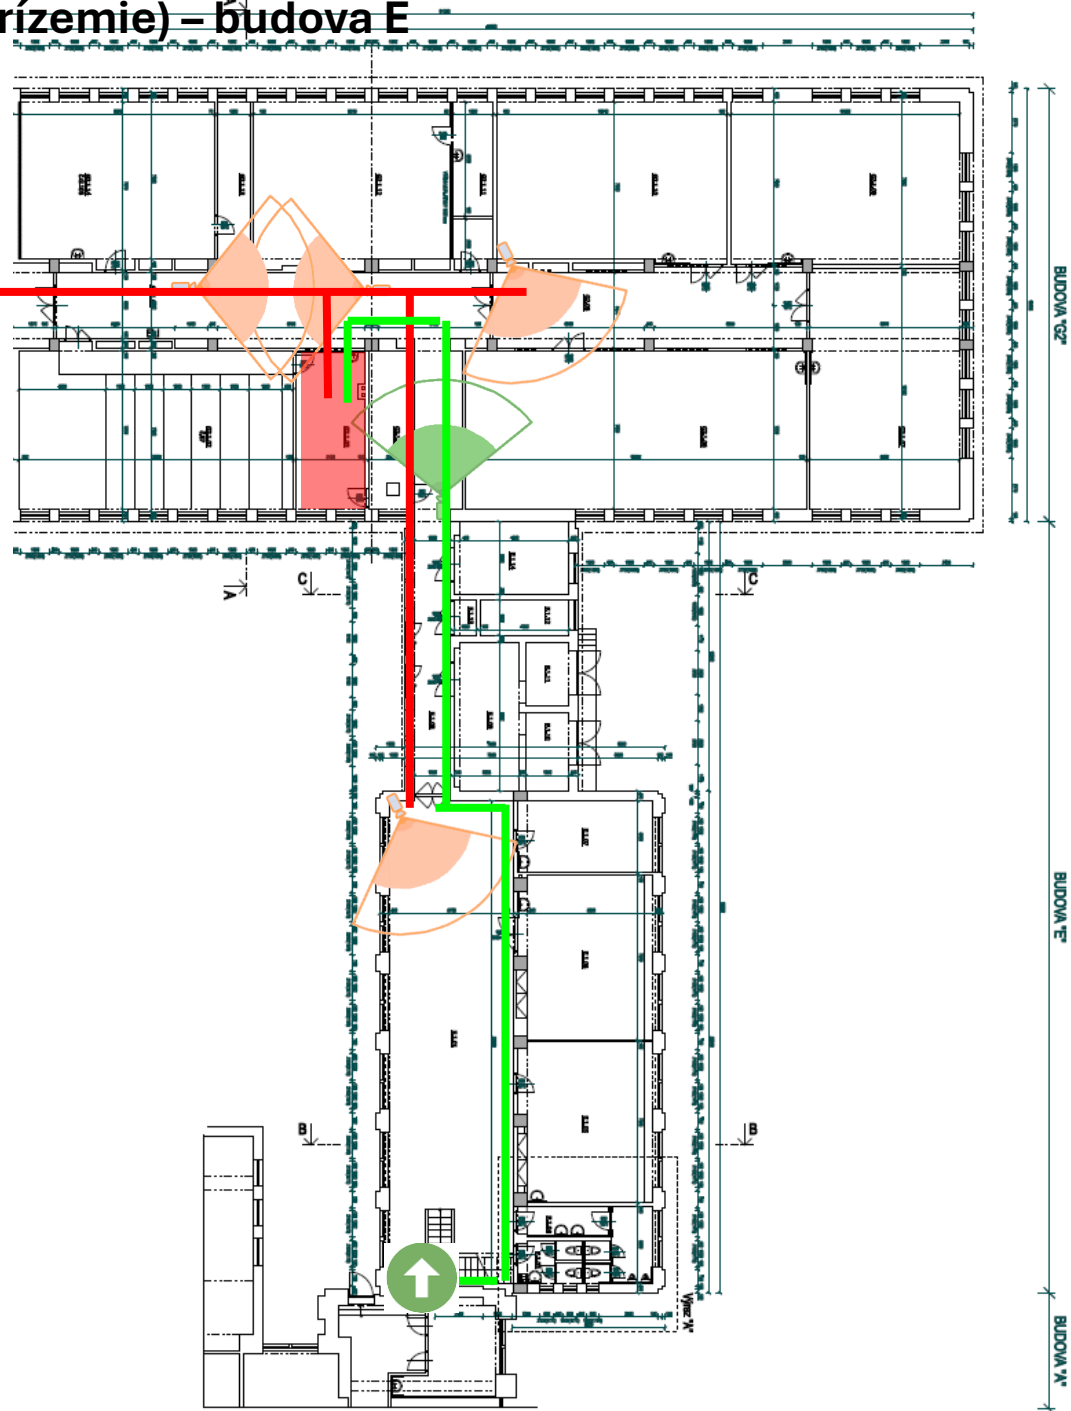

2. NP (prízemie) – budova E

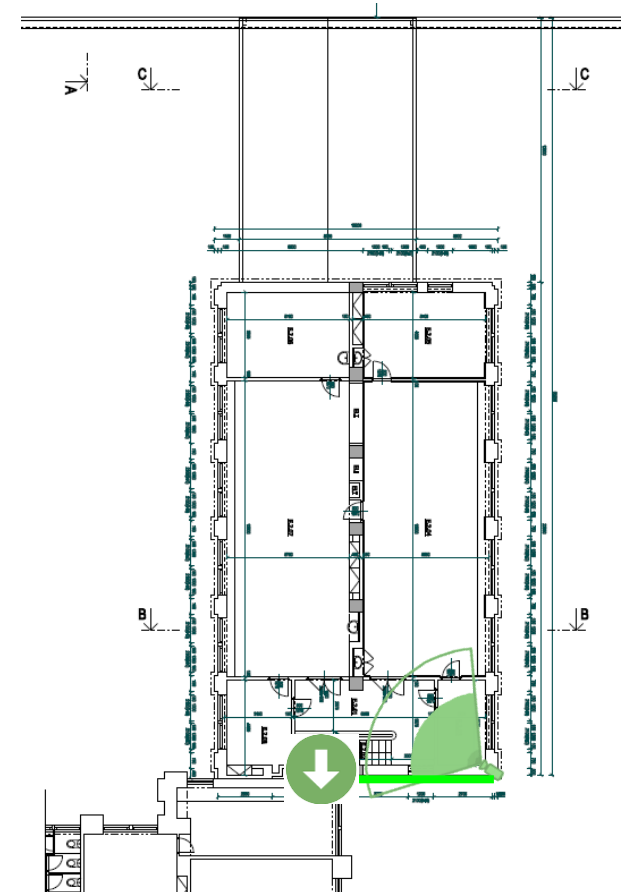

1. NP (prízemie) – budova G

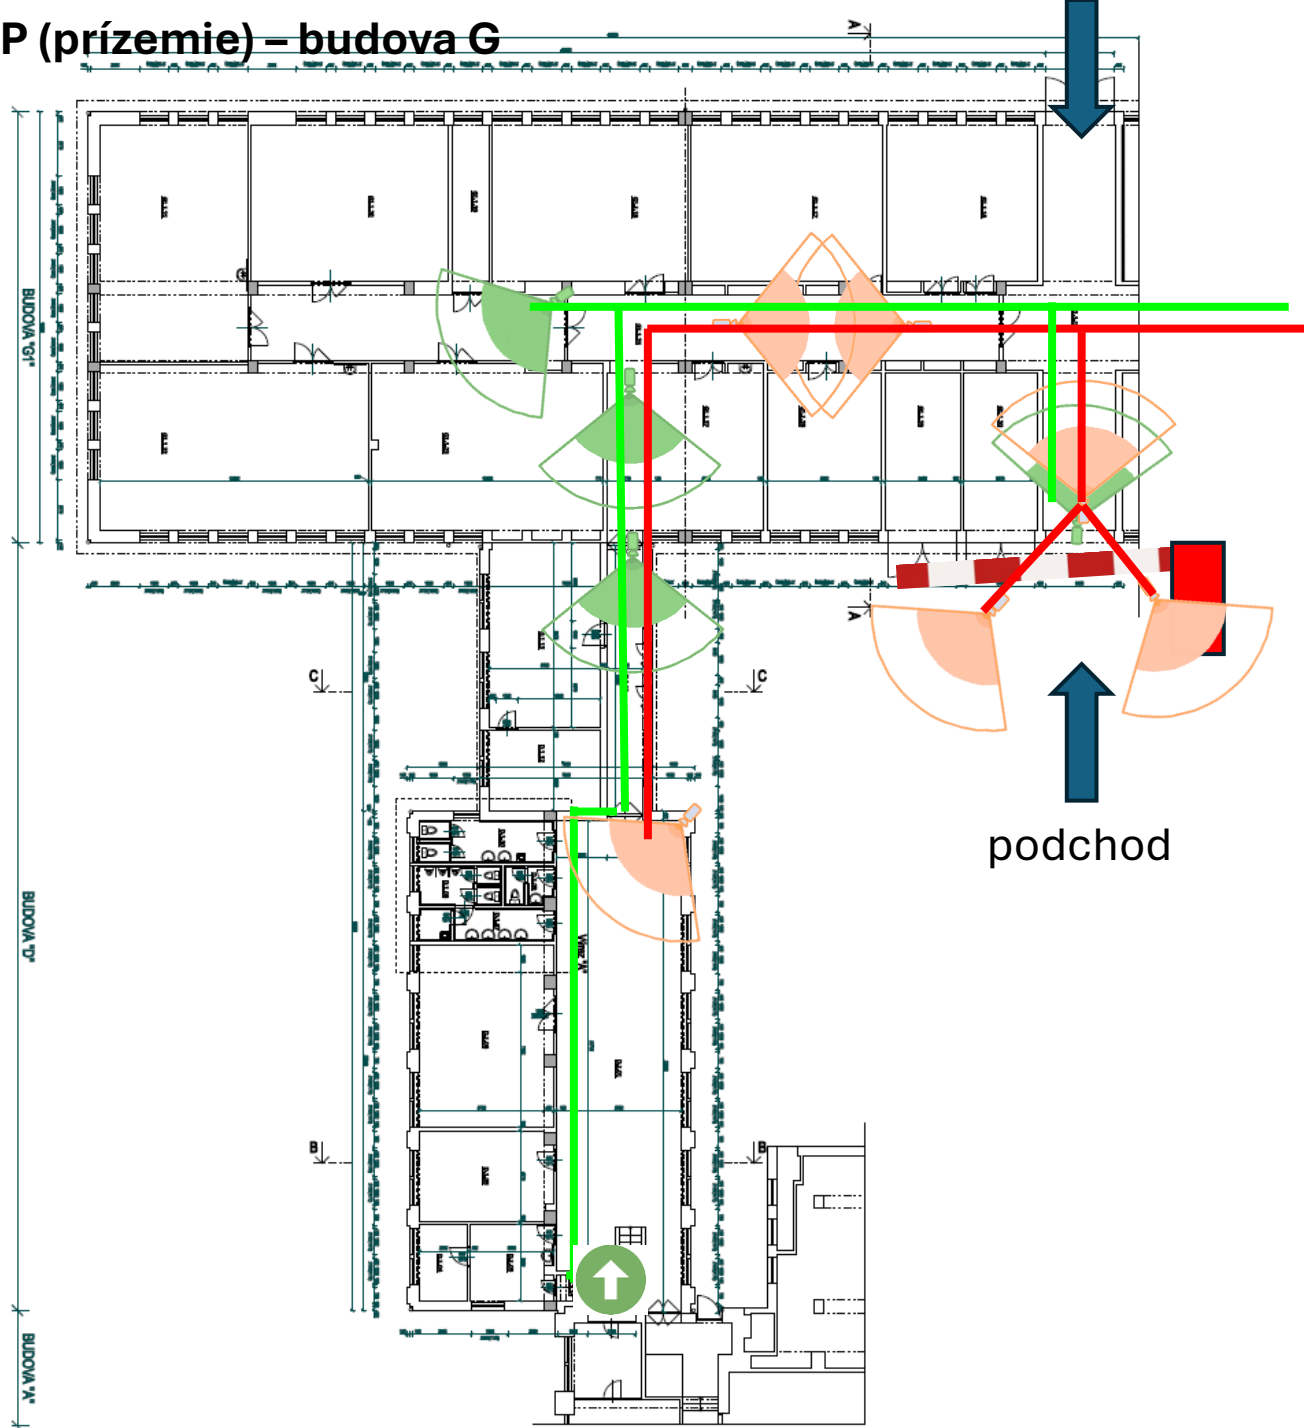

2. NP (prízemie) – budova G

