

LEGENDA DEMONTÁŽNYCH PRÁC	
ČÍSLO	POPIS
D1	VYVESENIE DREVENÝCH JEDNOKRÍDLOVÝCH DVERNÝCH KRÍDEL 800, 850, 900/1970 mm
D2	DEMONTÁŽ UMÝVADLA, OCELOVÝCH KONZOL POD UMÝVADLOM, VODOVODNEJ NÁSTENNEJ BATERIE, SIFÓNU
D3	STRHNUTIE PÔVODNEJ PVC PODLAHY A PVC SOKLIKA PO OBVODE MIESTNOSTI
D4	DEMONTÁŽ KOVOVÉHO PODHĽADU
D5	DEMONTÁŽ DREVENÝCH PRESKLENÝCH VITRÍN - SKRIŇ
D6	DEMONTÁŽ DREVENÉHO OBLADU STIEN A DREVENÝCH KRYTOV VYKUROVACÍCH TELIES VÝŠKY 1350 mm
D7	ODSTRÁNENIE - BRÚSENIE VÁPENNÝCH A OLEJOVÝCH NÁTEROV STIEN, SOKLOV A STROPOV
D8	ODSTRÁNENIE - DEMONTÁŽ VYKUROVACÍCH TELIES
D9	VYVESENIE DREVENÝCH DVOJKRÍDLOVÝCH DVERÍ, ROZMERU 1400/1970mm
D10	DEMONTÁŽ EXISTUJÚCEJ PVC FÓLIE VRÁTANE SEPARAČNEJ TEXTILIE A KOTVENIA PVC FÓLIE
D11	DEMONTÁŽ OPLECHOVANIA OKRAJA STRECHY, STREŠNEJ ATIKY, STREŠNEJ RÍMSY A V STYKU SO ZVISLOU STENOU
D12	DEMONTÁŽ PÔVODNÉHO STREŠNÉHO ZVODU
D13	DEMONTÁŽ ZÁCHODOVEJ MISY S PRÍSLUŠENSTVOM

SM - SPATNÁ MONTÁŽ DREVENÝCH DVERÍ

LEGENDA BÚRACÍCH PRÁC	
ČÍSLO	POPIS
B1	OSEKANIE KERAMICKÉHO OBLADU ZO STIEN SOCIÁLNYCH ZARIADENÍ, VÝŠKY 2,0 m
B2	VYBÚRANIE MUROVANEJ PRIEČKY HR. 150 mm, 125 mm, 100 mm NA CELÚ VÝŠKU
B3	VYBÚRANIE DREVEINEJ STENY HR. 80 mm, DREVENÁ RÁMOVÁ KONŠTRUKCIA S PLNOU A SKLENENOU VÝPLŇOU, CELKOVÉJ VÝŠKY 4,1 m
B4	VÝŠKRABANIE OMIETKY A ZAČISTENIE KONŠTRUKCIE V MIESTE DILATÁCIE
B5	OSEKANIE KERAMICKÉHO SOKLA v. 100 mm PO OBVODE MIESTNOSTI
B6	VYBITIE PÔVODNEJ KERAMICKEJ DLAŽBY 100x100 mm NA CHODBÁCH
B7	VYBÚRANIE PÔVODNEJ OCELOVEJ ZÁRUBNE
B8	VYBÚRANIE OTVORU PRE OSAZENIE NOVÝCH DVERÍ ROZMERU 900/1970 mm, 1550/2100 mm
B9	ODSTRÁNENIE SÁDKOKARTÓNOVEJ STENY S KONŠTRUKCIOU A ZATEPLENIA Z MINERÁLNEJ VLNY HR. 100 mm
B10	VYBÚRANIE PÔVODNEJ DREVEINEJ ZÁRUBNE
B11	VYBÚRANIE SÁDKOKARTÓNOVEJ PRIEČKY HR. 125 mm NA CELÚ JEJ VÝŠKU + ROZOBRA Tie SOK STROPU V STYKU SO STENOU Z OBIDVOCH JEJ STRÁN
B12	VYBÚRANIE PLECHOVEJ PRIEČKY HR. 100 mm NA CELÚ JEJ VÝŠKU + ROZOBRA Tie JEJ NOSNEJ KONŠTRUKCIE

LEGENDA ÚČELU MIESTNOSTÍ - 1.NP, BUDOVA D - PŮVODNÝ STAV					
ČÍSLO	NÁZOV MIESTNOSTI	PLOCHA (m2)	PODLAHA	STENY	STROP
D.1.01	CHODBA	120,96	KERAM. DLAŽBA + SOKEL	OMIETKA + MALBA OLEJ. NÁTER V. 1,20m	OMIETKA + MALBA
D.1.02	SCHODISKO	8,17	LEŠTENÝ BETÓN + SOKEL	OMIETKA + MALBA OLEJ. NÁTER V. 1,20m	OMIETKA + MALBA
D.1.03	ZAMESTNANCI - č.141	13,60	PVC PODLAHA, PVC SOKEL	OMIETKA + MALBA	OMIETKA + MALBA
D.1.04	ŠATNE ZAMESTNANCI	8,14	PVC PODLAHA, PVC SOKEL	OMIETKA + MALBA	OMIETKA + MALBA
D.1.05	BUFET	25,46	PVC PODLAHA, PVC SOKEL	OMIETKA + MALBA OLEJ. NÁTER V. 1,20m	OMIETKA + MALBA
D.1.06	ÚČEBŇA - č.138	52,15	PVC PODLAHA, PVC SOKEL	OMIETKA + MALBA OLEJ. NÁTER V. 1,20m	OMIETKA + MALBA
D.1.07	WC MUŽI - UMÝVÁRKA	9,38	KERAMICKÁ DLAŽBA	KERAM. OBLAD OMIETKA + MALBA	OMIETKA + MALBA
D.1.08	WC MUŽI	6,76	KERAMICKÁ DLAŽBA	KERAM. OBLAD OMIETKA + MALBA	OMIETKA + MALBA
D.1.09	WC ZAMESTNANCI	3,81	KERAMICKÁ DLAŽBA	KERAM. OBLAD OMIETKA + MALBA	OMIETKA + MALBA
D.1.10	WC - ŽENY S VÝLEVKOU	12,12	KERAMICKÁ DLAŽBA	KERAM. OBLAD OMIETKA + MALBA	OMIETKA + MALBA
D.1.11	CHODBA	22,34	PVC PODLAHA, PVC SOKEL	OMIETKA + MALBA OLEJ. NÁTER V. 1,20m	SDK KAZETOVÝ PODHLAD
D.1.12	ÚČEBŇA - č.131	19,13	PVC PODLAHA, PVC SOKEL	OMIETKA + MALBA OLEJ. NÁTER V. 1,20m	SDK KAZETOVÝ PODHLAD
D.1.13	ÚČEBŇA - č.132	44,23	PVC PODLAHA, PVC SOKEL	OMIETKA + MALBA OLEJ. NÁTER V. 1,20m	SDK KAZETOVÝ PODHLAD
D.1.14	SKLAD	3,42	PVC PODLAHA, PVC SOKEL	OMIETKA + MALBA OLEJ. NÁTER V. 1,20m	OMIETKA + MALBA
SPOLU - ÚŽITKOVÁ PLOCHA		349,67			


LEGENDA ÚČELU MIESTNOSTÍ - 1.NP, BUDOVA G1 - PŮVODNÝ STAV					
ČÍSLO	NÁZOV MIESTNOSTI	PLOCHA (m2)	PODLAHA	STENY	STROP
G.1.15	POCHOD	79,63	LIATY ASFALT	OMIETKA + MALBA	OMIETKA + MALBA
G.1.16	ÚDRŽBÁR, DIELŇA -č.111	52,03	PVC PODLAHA, PVC SOKEL	OMIETKA + MALBA OLEJ. NÁTER V. 1,5m	SDK KAZETOVÝ PODHLAD
G.1.17	ÚČEBŇA - č.112 B	65,37	PVC PODLAHA, PVC SOKEL	OMIETKA + MALBA OLEJ. NÁTER V. 1,5m	SDK KAZETOVÝ PODHLAD
G.1.18	ÚČEBŇA - č.112 A	67,17	PVC PODLAHA, PVC SOKEL	OMIETKA + MALBA OLEJ. NÁTER V. 1,5m	SDK KAZETOVÝ PODHLAD
G.1.19	SKLAD	13,41	PVC PODLAHA, PVC SOKEL	OMIETKA + MALBA	SDK KAZETOVÝ PODHLAD
G.1.20	ÚČEBŇA - č.120	66,17	PVC PODLAHA, PVC SOKEL	OMIETKA + MALBA	SDK KAZETOVÝ PODHLAD
G.1.21	ÚČEBŇA - č.121	75,10	PVC PODLAHA, PVC SOKEL	OMIETKA + MALBA	SDK KAZETOVÝ PODHLAD
G.1.22	ÚČEBŇA - č.122	95,23	PVC PODLAHA, PVC SOKEL	OMIETKA + MALBA	SDK KAZETOVÝ PODHLAD
G.1.23	ÚČEBŇA - č.124	82,46	PVC PODLAHA, PVC SOKEL	OMIETKA + MALBA	SDK KAZETOVÝ PODHLAD
G.1.24	CHODBA	47,43	PVC PODLAHA, PVC SOKEL	OMIETKA + MALBA	SDK KAZETOVÝ PODHLAD
G.1.25	CHODBA	59,81	PVC PODLAHA, PVC SOKEL	OMIETKA + MALBA OLEJ. NÁTER V. 1,5m	SDK KAZETOVÝ PODHLAD
G.1.26	CHODBA	14,75	PVC PODLAHA, PVC SOKEL	OMIETKA + MALBA OLEJ. NÁTER V. 1,5m	SDK KAZETOVÝ PODHLAD
G.1.27	ÚČEBŇA - č.126	40,96	PVC PODLAHA, PVC SOKEL	OMIETKA + MALBA OLEJ. NÁTER V. 1,5m	SDK KAZETOVÝ PODHLAD
G.1.28	SKLAD KNÍH	39,16	PVC PODLAHA, PVC SOKEL	OMIETKA + MALBA OLEJ. NÁTER V. 1,5m	OMIETKA + MALBA
G.1.29	SKLAD	26,73	BETÓNOVA PODLAHA	OMIETKA + MALBA	OMIETKA + MALBA
G.1.30	SKLAD	26,19	BETÓNOVA PODLAHA	OMIETKA + MALBA	OMIETKA + MALBA
SPOLU - ÚŽITKOVÁ PLOCHA		851,60			

LEGENDA MATERIÁLOV

- PÔVODNÉ KONŠTRUKCIE
- PÔVODNÉ MONOLITICKÉ NOSNÉ KONŠTRUKCIE
- BÚRANÉ KONŠTRUKCIE
- DEMONTOVANÉ ALEBO BÚRANÉ KONŠTRUKCIE, PRVKY A ZARIADENIA

POZNÁMKA

- DEMONTÁŽ KÁBLOV, SVETIEL, ROZVODOV VODY A KANALIZÁCIE A PRÍSLUŠNÝCH ZARIADENÍ VÍD JEDNOTLIVÉ PROFESIE
- ZO STIEN MIESTNOSTI JE POTREBNÉ DEMONTOVA T VŠETKY PRVKY AKO NAPR. NÁSTENKY, ROZHLAS A POD.
- PRED ZAČATÍM DEMONTÁŽNYCH A BÚRACÍCH PRÁC JE PODLA POTREBY NUTNÉ ODPOVI T PRÍVOD ELEKTRINY, TÚV A SV.
- ODPOJENIE ROZVODOV TEHO A PRÍPADNE VYPUSTENIE VODY Z VYKUROVACÍCH TELIES ALEBO POTRUBÍ VODY. TIETO ČINNOSTI JE POTREBNÉ VOPRED OZNÁMI T OBJEDNÁVATELOVI.

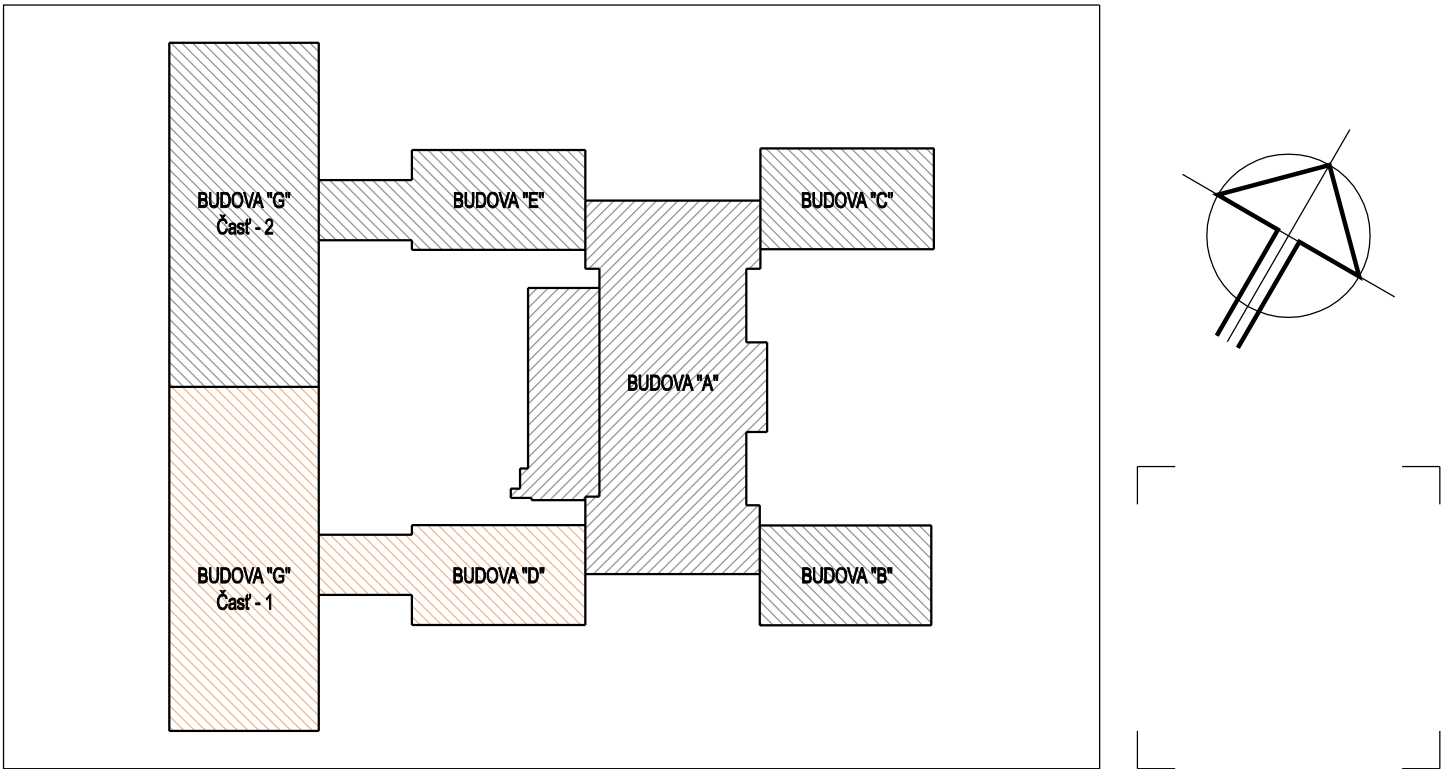

AUTOR PROJEKTU: ING. MICHAL BORŠČ, ING. DANIELA KOMENDÁTOVÁ		VYPRACOVAL	
VEDÚCI PROJEKTANT		ZODPOVEDNÝ PROJEKTANT	
ING. DANIELA KOMENDÁTOVÁ		ING. MICHAL BORŠČ	
STAVEBNÍK: SPŠ - ELEKTROTECHNICKÁ		KAT. ÚZEMIE: SEVERNÉ MESTO	
MESTO STAVBY: KOMENSKÉHO 44, 040 01 KOŠICE		PAR. Č.: 2778/1, 2778/6	
STAVBA:		EXCELENTNÍ V ELE, AUT A IT PRE 21. STOROČIE	
		SPŠ - ELEKTROTECHNICKÁ	
OBJEKT:		SO-03 BUDOVA "D" + G1"	
OBŠAH:		PÓDORYS 1.NP - BÚRACIE PRÁCE	
		MIERA: 1:100	
		VÝKRES Č. E3.1-01	
		AKÉKOLIEK ZMENY, DOPLNKY, PREKRESLOVANIE ALEBO ROZMNOŽOVANIE TÍMTO DOKUMENTÁCIE JE V ZMYSLE AUTORSKÉHO ZÁKONA BEZ SOHLASU NEPRÍJUTNÉ!	