


LEGENDA MIESTNOSTÍ - BUDOVA "D" - 2.NP					
Číslo	Popis miestností	Plocha (m ²)	Podlaha	Steny	Stropy
D.2.01	Chodba	16,91	Keramiká diaľba, PŠ	Omietka + maľba Olejový náter v.1200 mm	Omietka + maľba
D.2.02	Schodisko	5,40	Leštený betón	Omietka + maľba Olejový náter v.1200 mm	Omietka + maľba
D.2.03	Kabinet - č. 143	12,15	PVC podlaha	Omietka + maľba	Omietka + maľba
D.2.04	Učebňa - č.144	61,61	PVC podlaha	Omietka + maľba Olejový náter v.1200 mm	Omietka + maľba
D.2.05	Učebňa - č.147	56,66	PVC podlaha	Omietka + maľba Olejový náter v.1200 mm	SDK Kazetový podhľad
D.2.06	Serverovňa	10,88	PVC podlaha	Omietka + maľba Olejový náter v.1200 mm	Omietka + maľba
D.2.07	Chodba	22,99	PVC podlaha	Omietka + maľba Olejový náter v.1200 mm	Omietka + maľba
D.2.08	Učebňa - č.145	45,45	PVC podlaha	Omietka + maľba Olejový náter v.1200 mm	Omietka + maľba
D.2.09	Kabinet - č.149	23,08	PVC podlaha	Omietka + maľba	Omietka + maľba
SPOLU - ÚŽITKOVÁ PLOCHA		255,13			

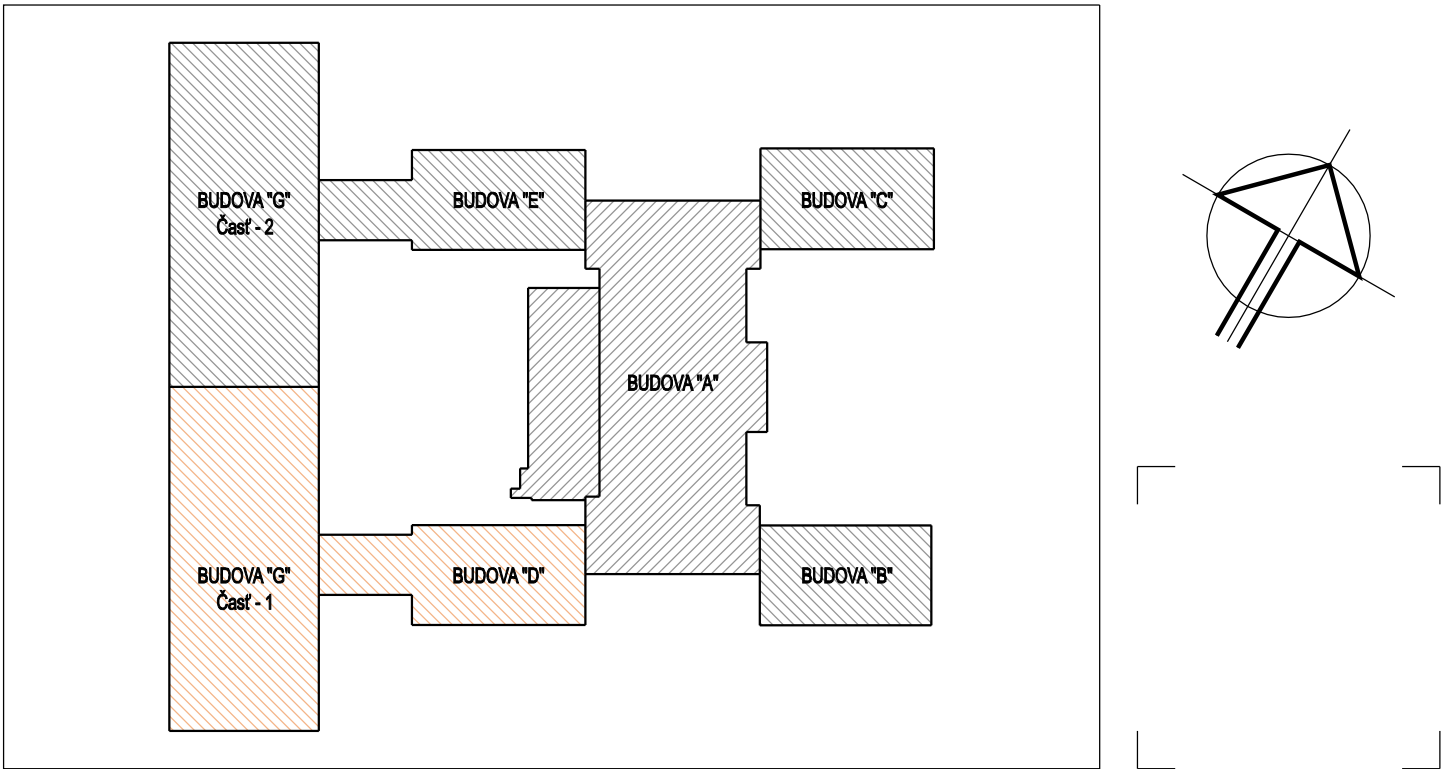

AUTOR PROJEKTU: ING. MICHAL BORŠČ			 DAR KOM s.r.o. DVOŘKOVNA 5, KOŠICE 040 22, TEL.Č. 0908 364 886 IČO: 46394193, DIČ: 2023328734, DIČ DPH: SK2023328734		
VEDÚCI PROJEKTANT	ZODPOVEDNÝ PROJEKTANT	VYPRACOVAL			
ING. MICHAL BORŠČ	ING. MICHAL BORŠČ	ING. MICHAL BORŠČ			
STAVEBNÍK: SPŠ - ELEKTROTECHNICKÁ	KAT. ÚZEMIE: SEVERNÉ MESTO				
MESTO STAVBY: KOMENSKÉHO 44, 040 01 KOŠICE	PAR. Č.: 2778/1, 2778/6				
STAVBA: EXCELENTNÍ V ELE, AUT A IT PRE 21. STOROČIE SPŠ - ELEKTROTECHNICKÁ			FORMÁT	10x4	
			DÁTUM	OKTÓBER 2023	
			Č. ZAKAZKY	2301/P	
			KÓTOVANE	mm	
OBJEKT: SO-03 BUDOVA "D" + G1"			PROJEKT PRE REALIZACIU STAVBY		
OBSAH: PÓDORYS 2.NP + STRECHA - PŮVODNÝ STAV			ARCHITEKTONICKO-STAVEBNÉ ŘEŠENÍ		
			MIERKA:	1:100	
			VÝKRES Č.	D3.1-02	
AKÉKOLIEK ZMENY, DOPLNKY, PREKRESLOVANIE ALEBO ROZMNOŽOVANIE TĚTO DOKUMENTACE JE V ZMYSLE AUTORSKÉHO ZÁKONA BEZ SOHLASU NEPRŮPUSTNÉ!					