

Schematický pôdorys typického podlažia

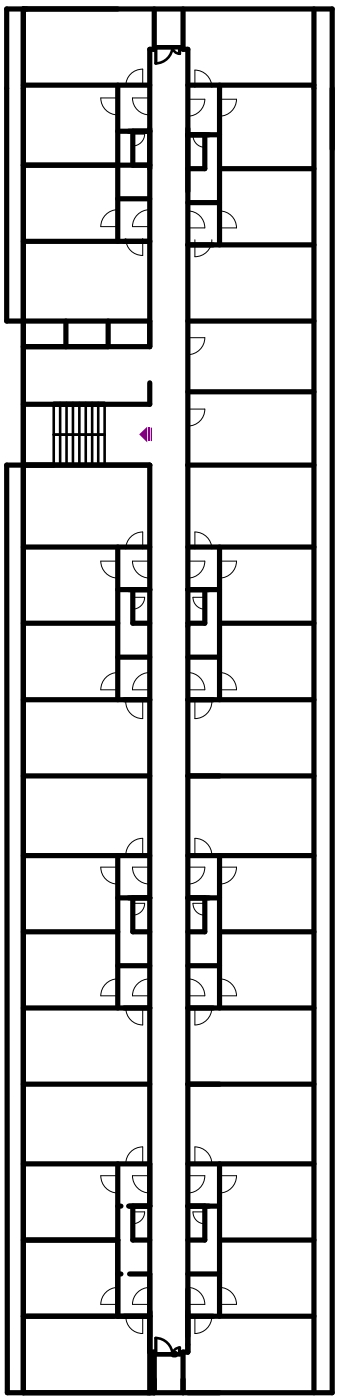

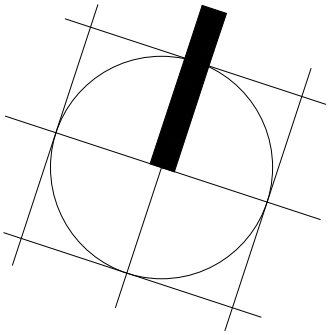

Kopírovanie tejto dokumentácie, bez súhlasu autora, je zakázané podľa Autorského zákona č.618/2003 Z.z.



AUTOR PROJEKTU:
Ing. MAREK CÍFERSKÝ
email: marek.cifersky@gmail.com
tel.: 0903 248 945

MIESTO STAVBY: ul.Jána Bottu 23/2475, Trnava , Psč: 917 24 PARCELNÉ ČÍSLO: 1482

INVESTOR: SLOVENSKÁ TECHNICKÁ UNIVERZITA V BRATISLAVE, Materiálovotechnologická fakulta so sídlom v Trnave , STU MTF Študentský domov Miloša Uhra, Bottova 23

ZODP.PROJEKTANT: Ing. Edita KOLESÁROVÁ		Stupen projektu: Projekt pre vydanie stavebného povolenia
VYPRACOVAL: Ing. MAREK CÍFERSKÝ		
Projekt: POŽIARNE SCHODISKO - ŠD/A, M.Uhra		Archívne číslo: 04/2017 Dátum: December / 2017 Formát: A4
Profesia: ARCHITEKTÚRA a stavebné riešenie		Mierka: 1: 350 / Ozn.výkresu APS-02
Obsah výkresu: **Schematický pôdorys budovy typického podlažia**		