
Detail schodiska - pôdorys ,rez


Poznámka:


- Podlaha podesty, schodiskové stupňe navrhovaného požiarneho schodiska - oceľové rošty (povrchová úprava galvanicky pozinkované)
- presné rozmery statických nosných prvkov , viď časť statika

PôDORYS MIERKA 1:50

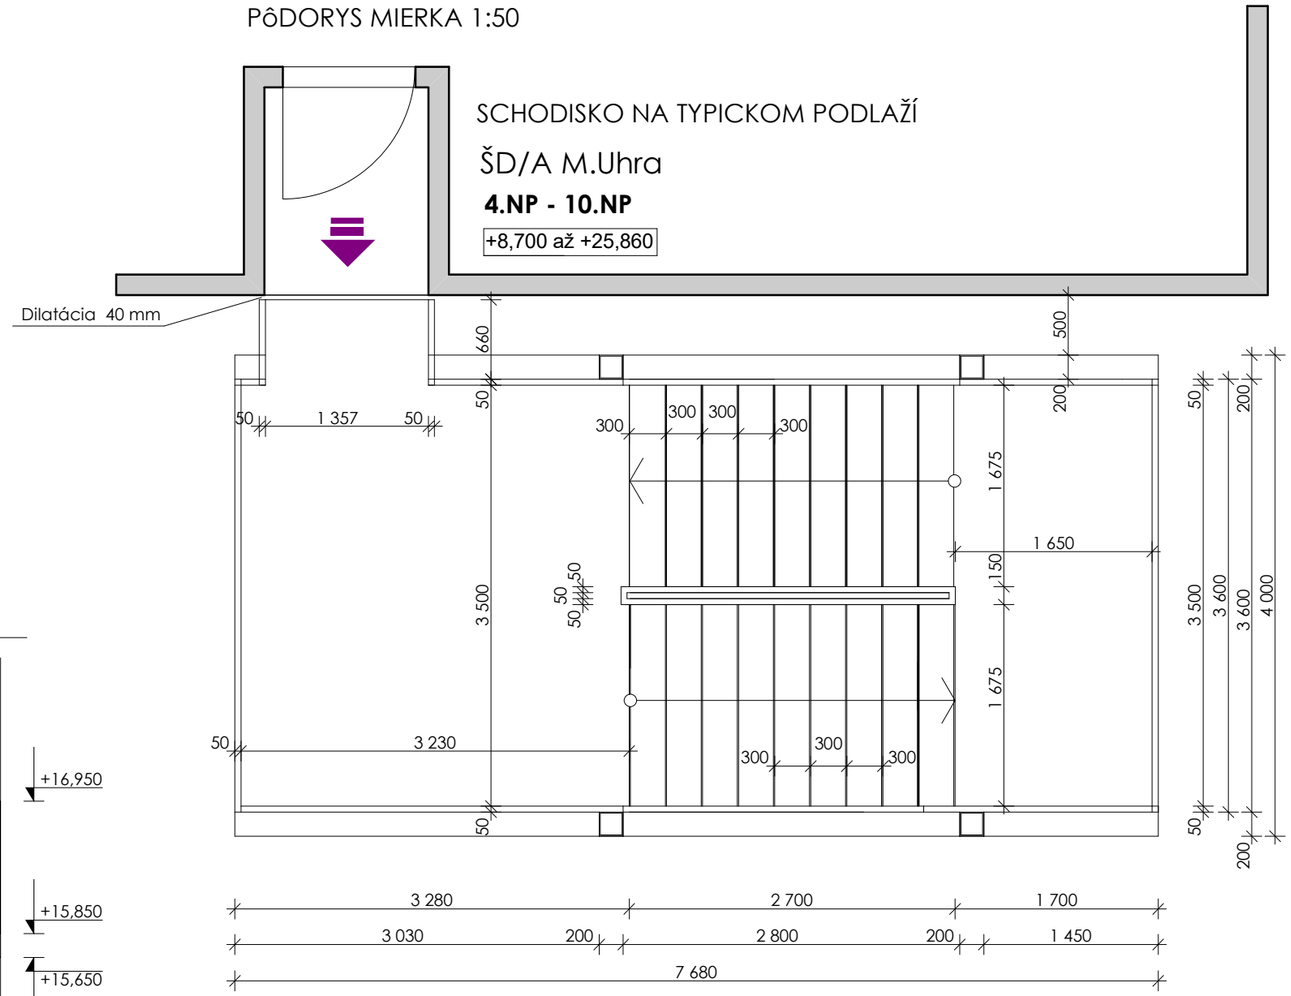

REZ MIERKA 1:50

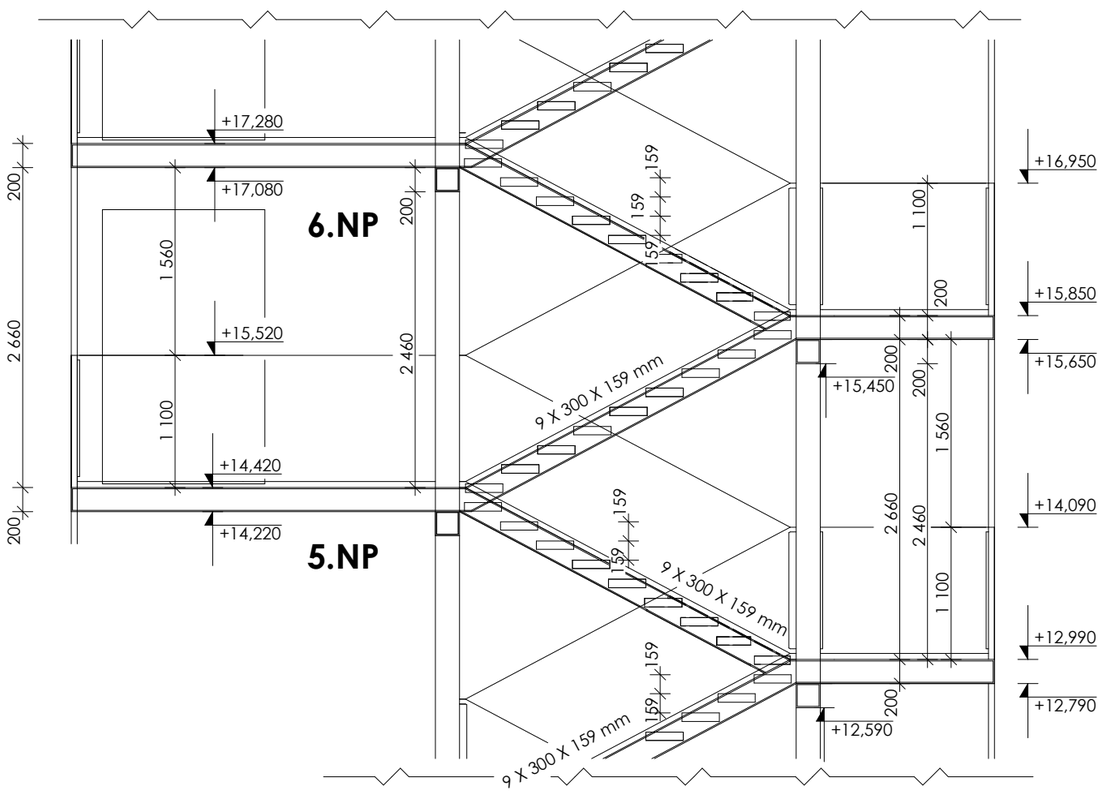

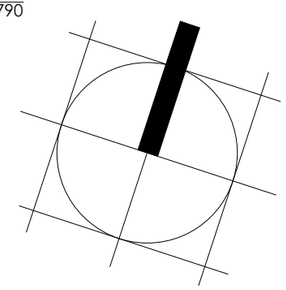

Kopírovanie tejto dokumentácie, bez súhlasu autora, je zakázané podľa Autorského zákona č.618/2003 Z.z.



AUTOR PROJEKTU:
Ing. MAREK CÍFERSKÝ
email: marek.cifersky@gmail.com
tel.: 0903 248 945

MIESTO STAVBY: ul.Jána Bottu 23/2475, Trnava , Psč: 917 24 PARCELNÉ ČÍSLO: 1482

INVESTOR: SLOVENSKÁ TECHNICKÁ UNIVERZITA V BRATISLAVE, Materiálovotechnologická fakulta so sídlom v Trnave , STU MTF Študentský domov Miloša Uhra, Bottova 23

ZODP.PROJEKTANT:
Ing. Edita KOLESÁROVÁ

VYPRACOVAL:
Ing. MAREK CÍFERSKÝ

Stupen projektu:
Projekt pre vydanie stavebného povolenia

Projekt:
POŽIARNE SCHODISKO - ŠD/A, M.Uhra

Archívne číslo: 04/2017
Dátum: December / 2017
Formát: 2 x A4

Profesia: ARCHITEKTÚRA a stavebné riešenie

Obsah výkresu: **Detail schodiska , REZ - PôDORYS**

Mierka: 1:50

Ozn.výkresu APS-04