


PÔDORYS NA KÓTE +7,240, M 1:50

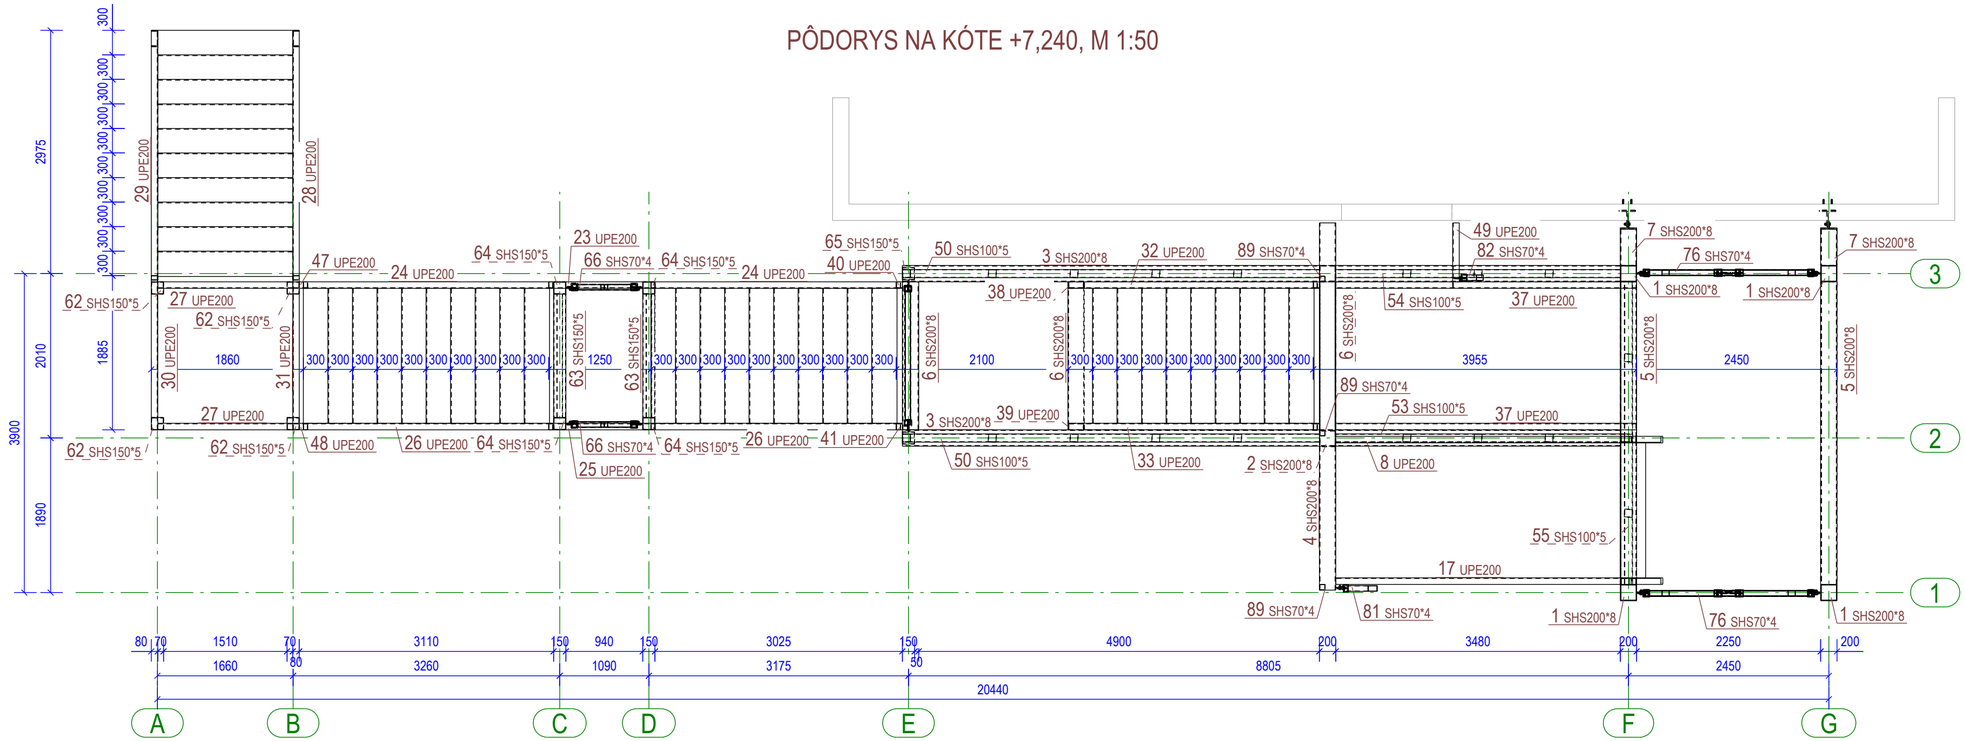

PÔDORYS TYPICKÉHO PODLAŽIA, M 1:50

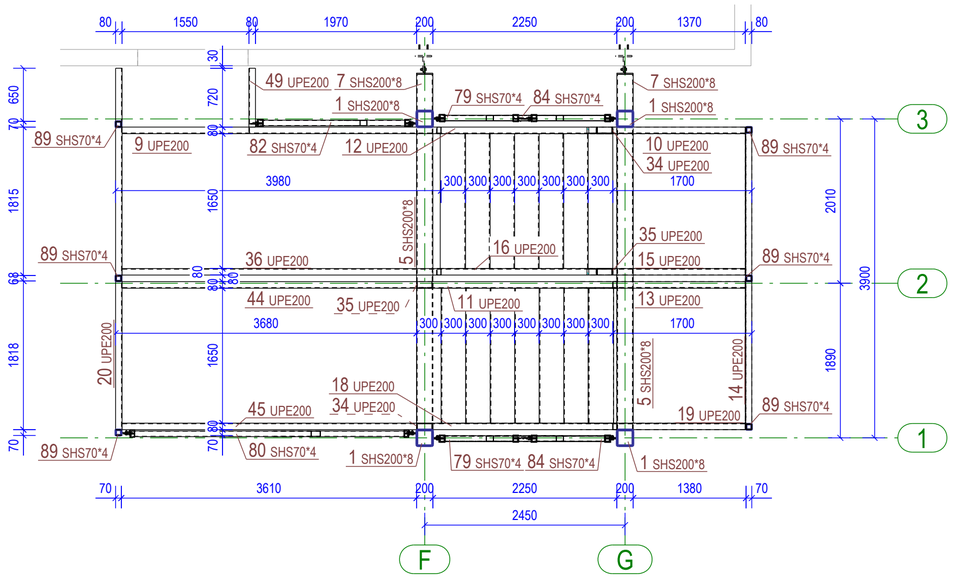

PÔDORYS STRECHY, M 1:50

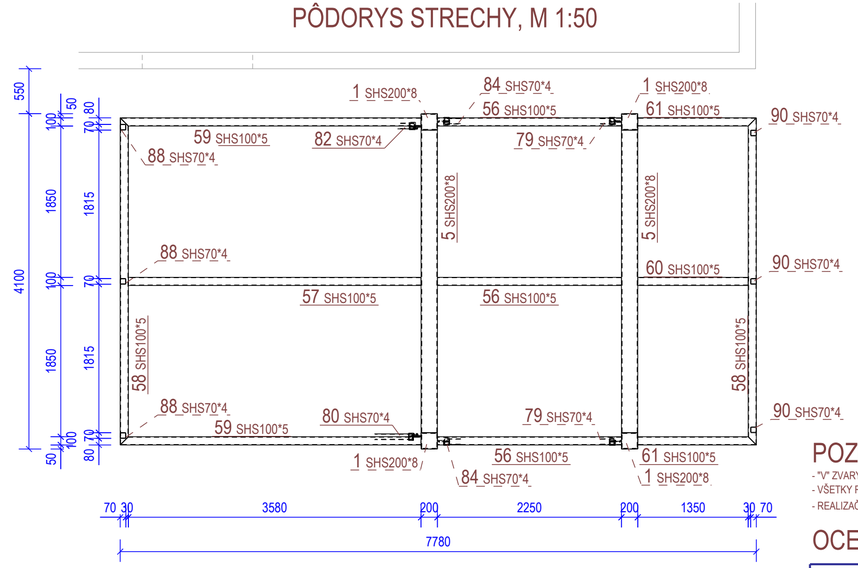

POZNÁMKY:

- "V" ZVARY A VELKOSŤ KÚTOVÝCH ZVAROV REALIZOVAŤ PODĽA HRÚBKY MATERIÁLU, OKREM TÝCH, KTORÉ SÚ PREDPÍSANÉ!
- VŠETKY ROZMERY OVERIŤ PRIAMO NA STAVBE!
- REALIZAČNÝ PROJEKT NENAHRÁDZA DIELENSKÚ DOKUMENTÁCIU, JE NUTNÉ VYHOTOVIŤ PROJEKT OCEĽ. KONŠTRUKCIÍ V STUPNI DIELENSKEJ DOKUMENTÁCIE!

OCEĽ: S235

ZODP. PROJEKTANT:	VYPRACOVAL:	KRESLIL:	KONTROLOVAL:	ING. PETER KUBÍČEK HLBOKÁ 5 917 01 TRNAVA 0903 151 924	
ING. JÁN ENGLICH	ING. PETER KUBÍČEK	ING. PETER KUBÍČEK	ING. JÁN ENGLICH		
INVESTOR: STU V BRATISLAVE, MTF SO SÍDLOM V TRNAVE STU MTF ŠTUD. DOMOV MILOŠA UHRA, BOTTOVA 23				DÁTUM:	12/2017
NÁZOV A MIESTO STAVBY: POŽIARNE SCHODISKO ŠD/A, M. UHRA ul. JÁNA BOTTU 23/2475, TRNAVA 917 24				FORMÁT:	6 x A4
				ČÍSLO ZÁKAZKY:	
				STUPEŇ:	SP/RP
PROFESIA: STATIKA	NÁZOV VÝKRESU: PÔDORYSY			MIERKA: 1:50	ČÍSLO VÝKRESU: OK-02